


PIANO DI SEZIONE: 1,20m

SCUOLA MATERNA RODARI PIANTA PIANO TERRA

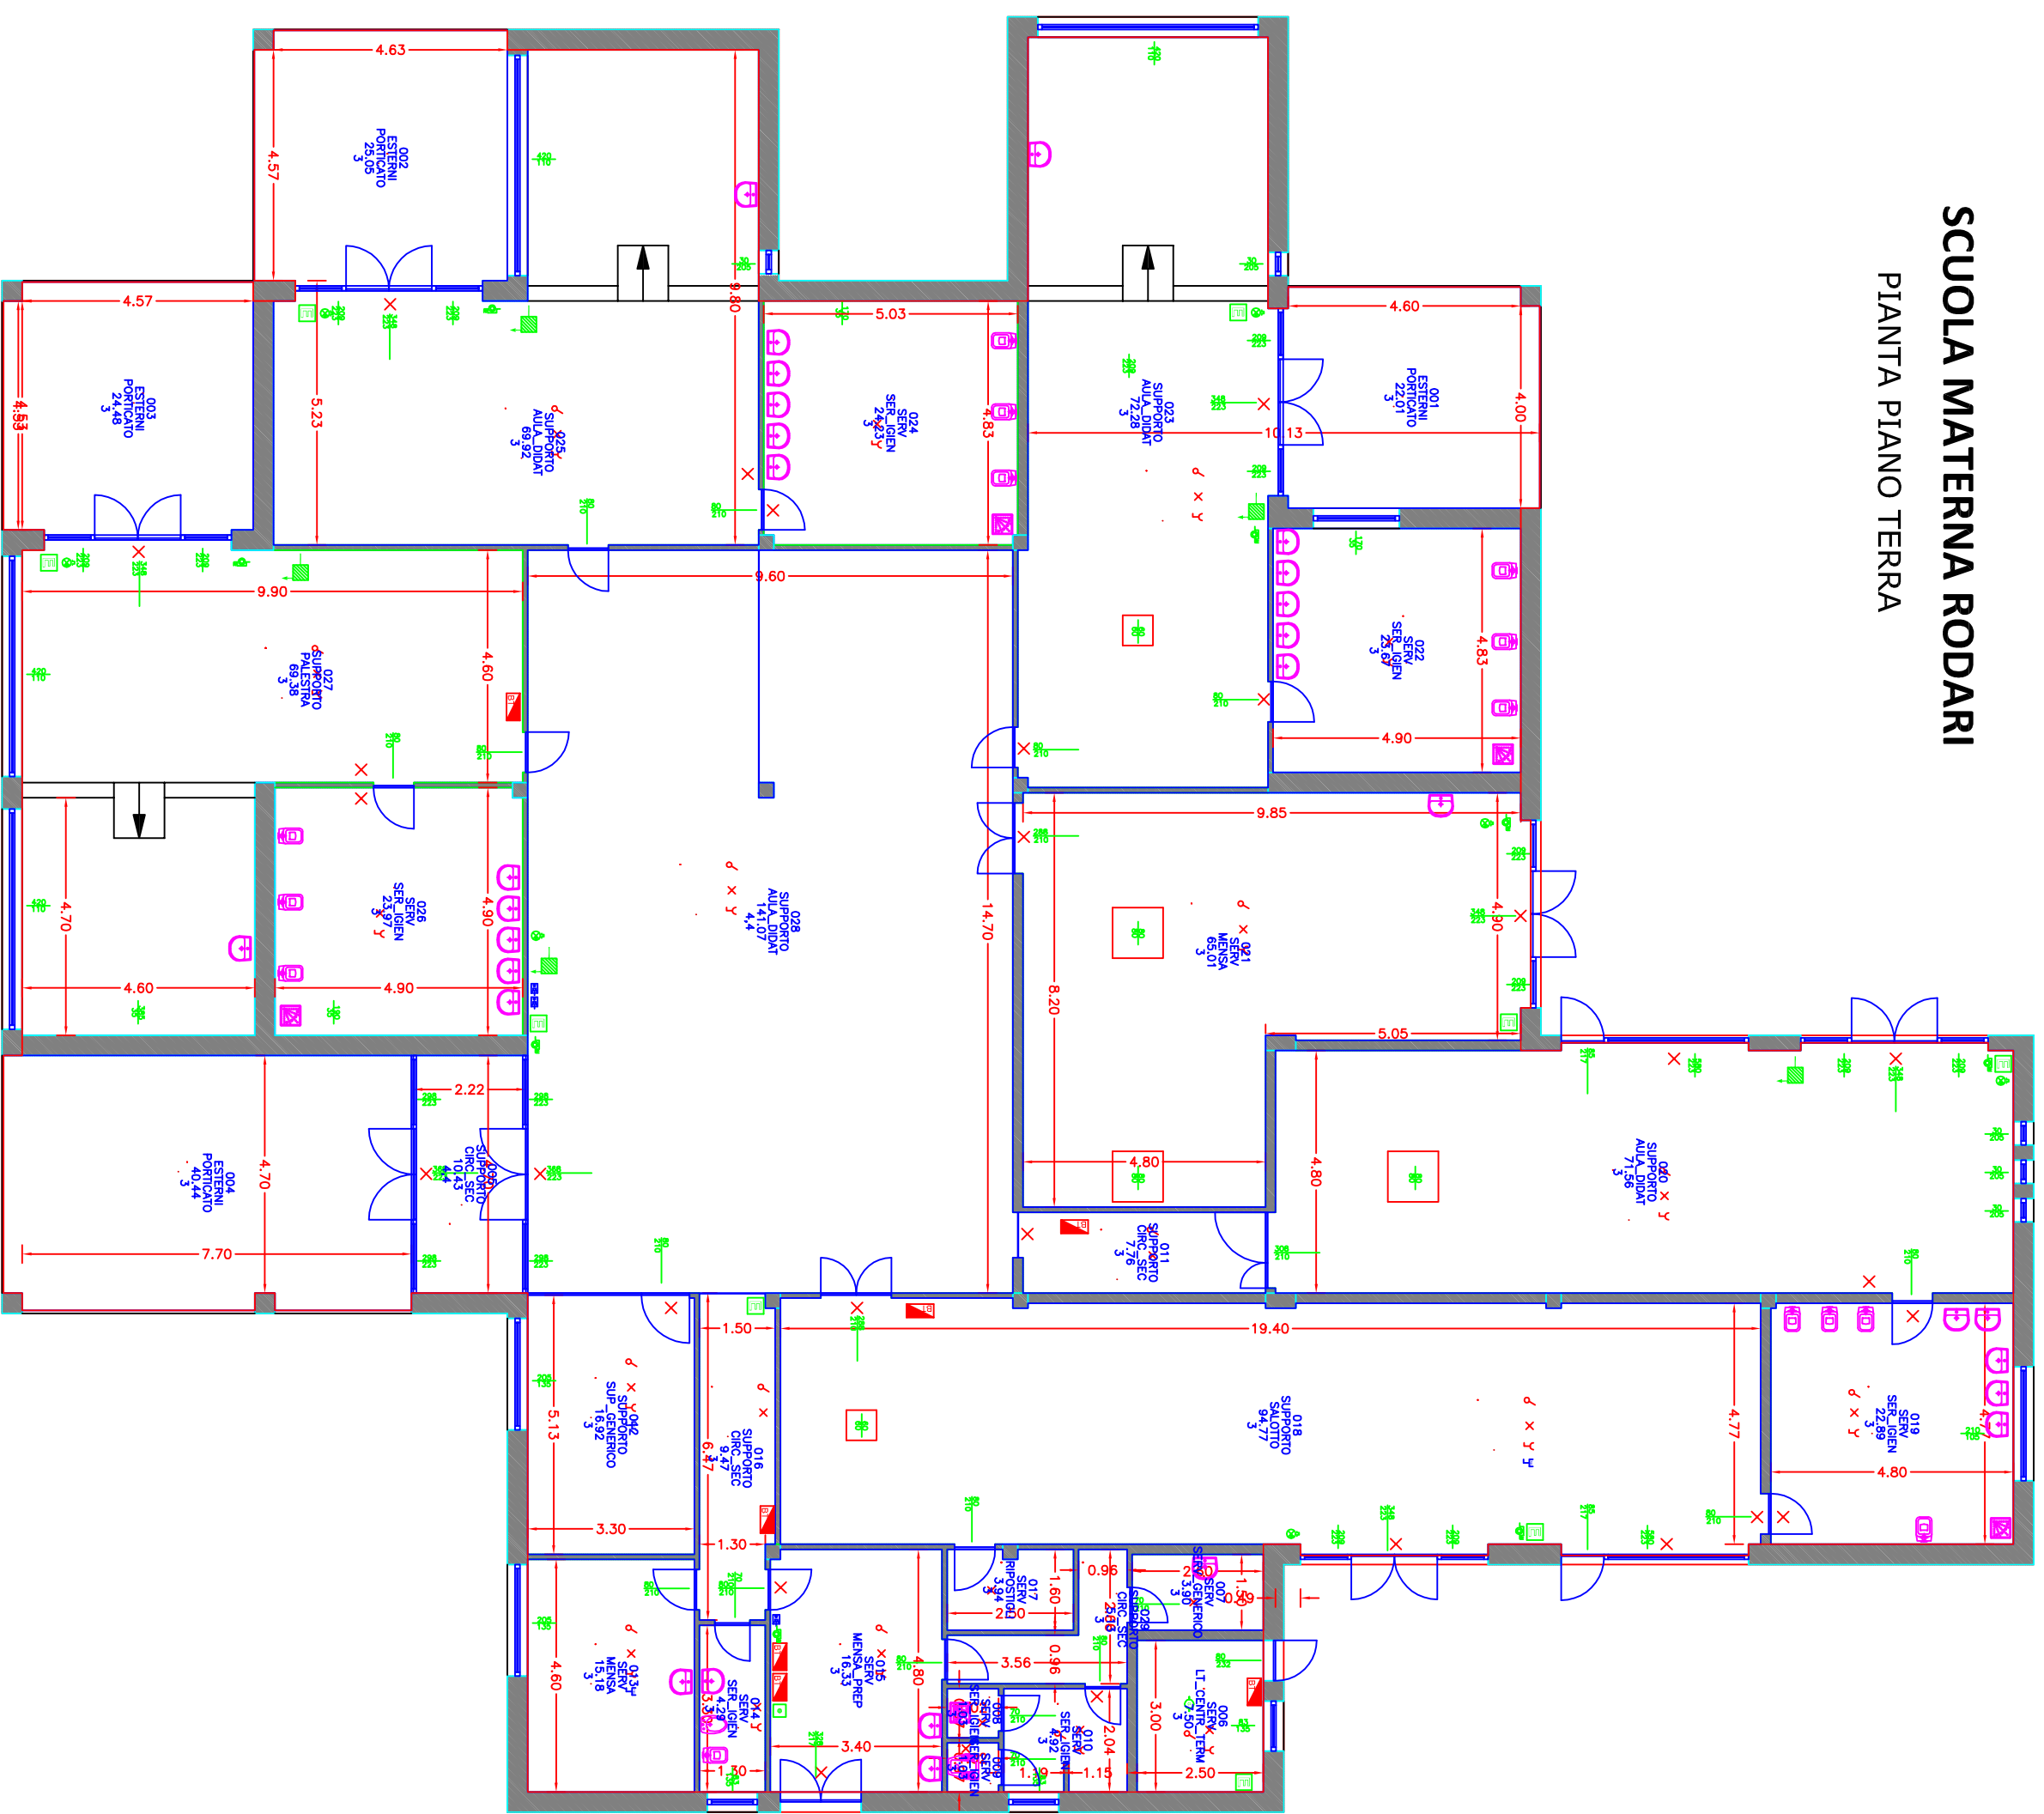

0245_A002
PIE
935,94

0245_A002
PIE
981,24