



Scala di Emergenza 1,20m

### SCUOLA ELEMENTARE UMBERTO I

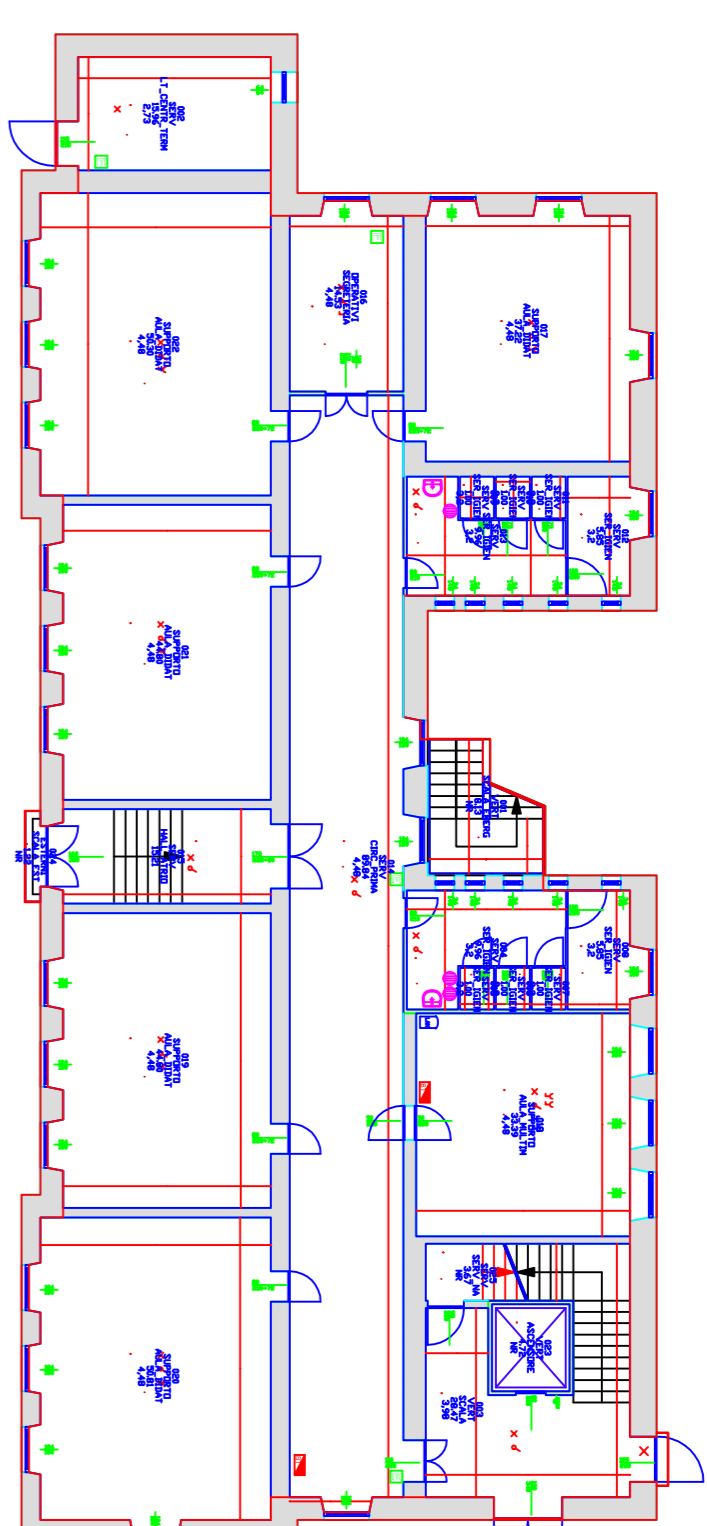


Scala di Emergenza 1,20m

PIANTA PIANO TERRA

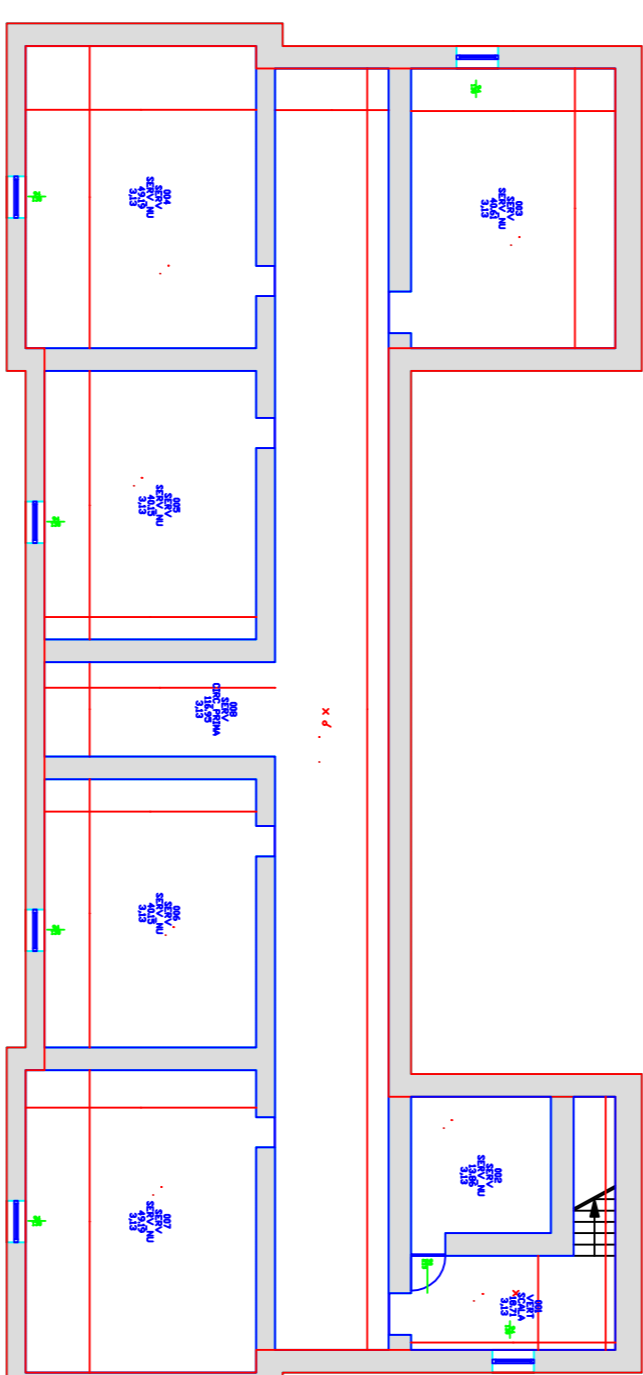


Scala di Emergenza 1,20m

PIANTA PIANO INTERMEDIO

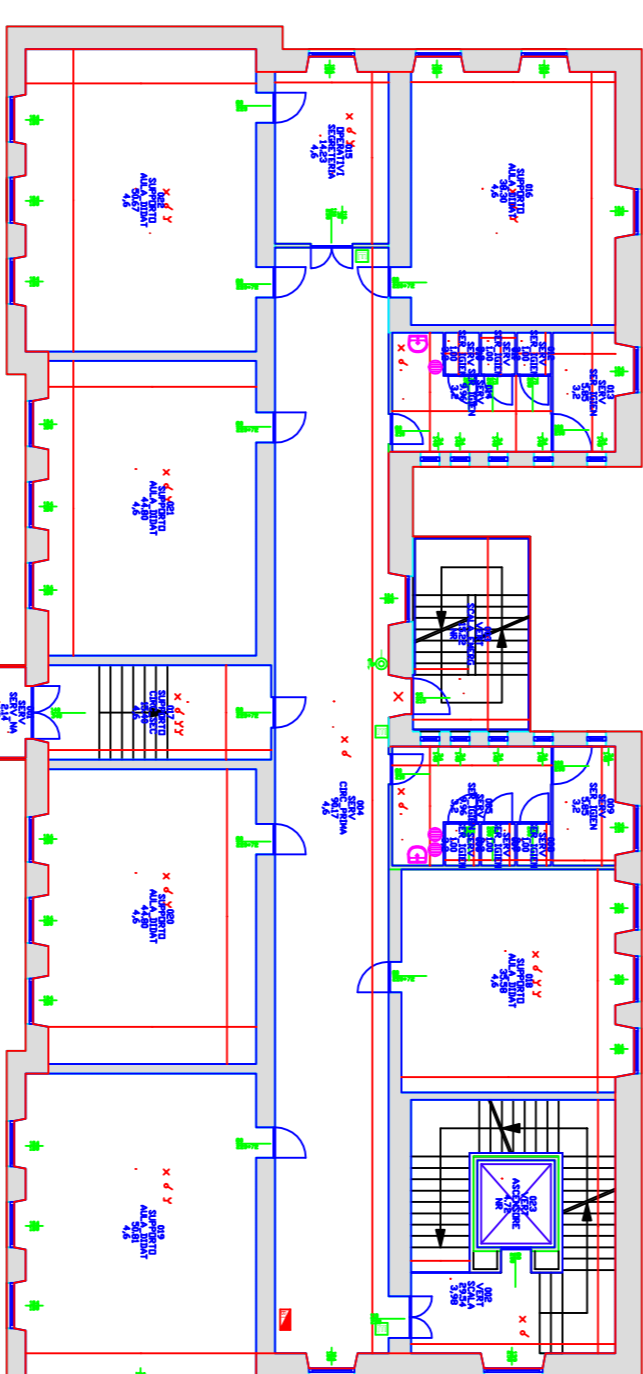

PIANTA PIANO PRIMO

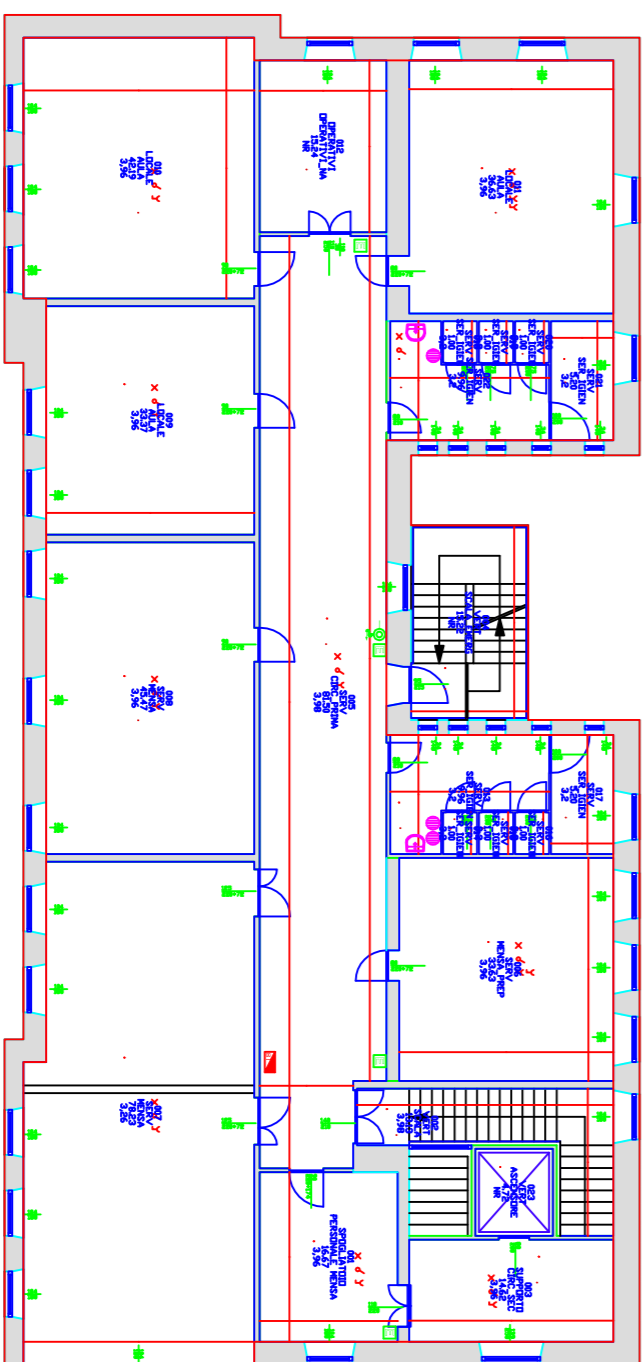

Scala di Emergenza 1,20m

PIANTA PIANO SECONDO