Committente:

COMUNE DI PINEROLO
CITTA' METROPOLITANA DI TORINO

Oggetto:

INTERVENTI DI SISTEMAZIONE IDRAULICA TORRENTE LEMINA

Evento Alluvionale del 25-26 Novembre 2016

PROGETTO ESECUTIVO

SETTORE 2
PLANIMETRIA, PROFILO E SEZIONI DI PROGETTO

SCALA:
1:500
1:100

Identificazione elaborato	Ambito		Tipologia		Commessa	n° elaborato	
E2PE48017B04b	E	2	P	E	480/17	B	04b

Dati Progettisti / Consulenti

Ing. Massimo TUBERGA
Iscritto all'Albo Professionale dell'Ordine degli Ingegneri della Provincia di Torino n° 5452 Sezione A

Geol. Tereslo BARBERO
Iscritto all'Albo Professionale dell'Ordine dei Geologi della Regione Piemonte n° 472 Sezione A

Rev.	Redatto	Verificato	Validato	Data	Timbri e Firme
1	dott. V. Volgarino	ing. L. Marenco	ing. M. Tuberga	11-17	

Il Responsabile del procedimento: FIRMA

File: E2PE48017B04b.dwg

GEO sintesi
Associazione tra Professionisti

geol. Edoardo RABAJOLI
ing. Massimo TUBERGA
ing. Luigi MARENCO
geol. Nicola GUARANTA
geol. Tereslo BARBERO

C.so Unione Sovietica, 560 - 10135 Torino
Tel. 011 3913194 - Fax. 011 3470903
email: info@geoengineering.torino.it

PLANIMETRIA DI PROGETTO
Scala 1:500

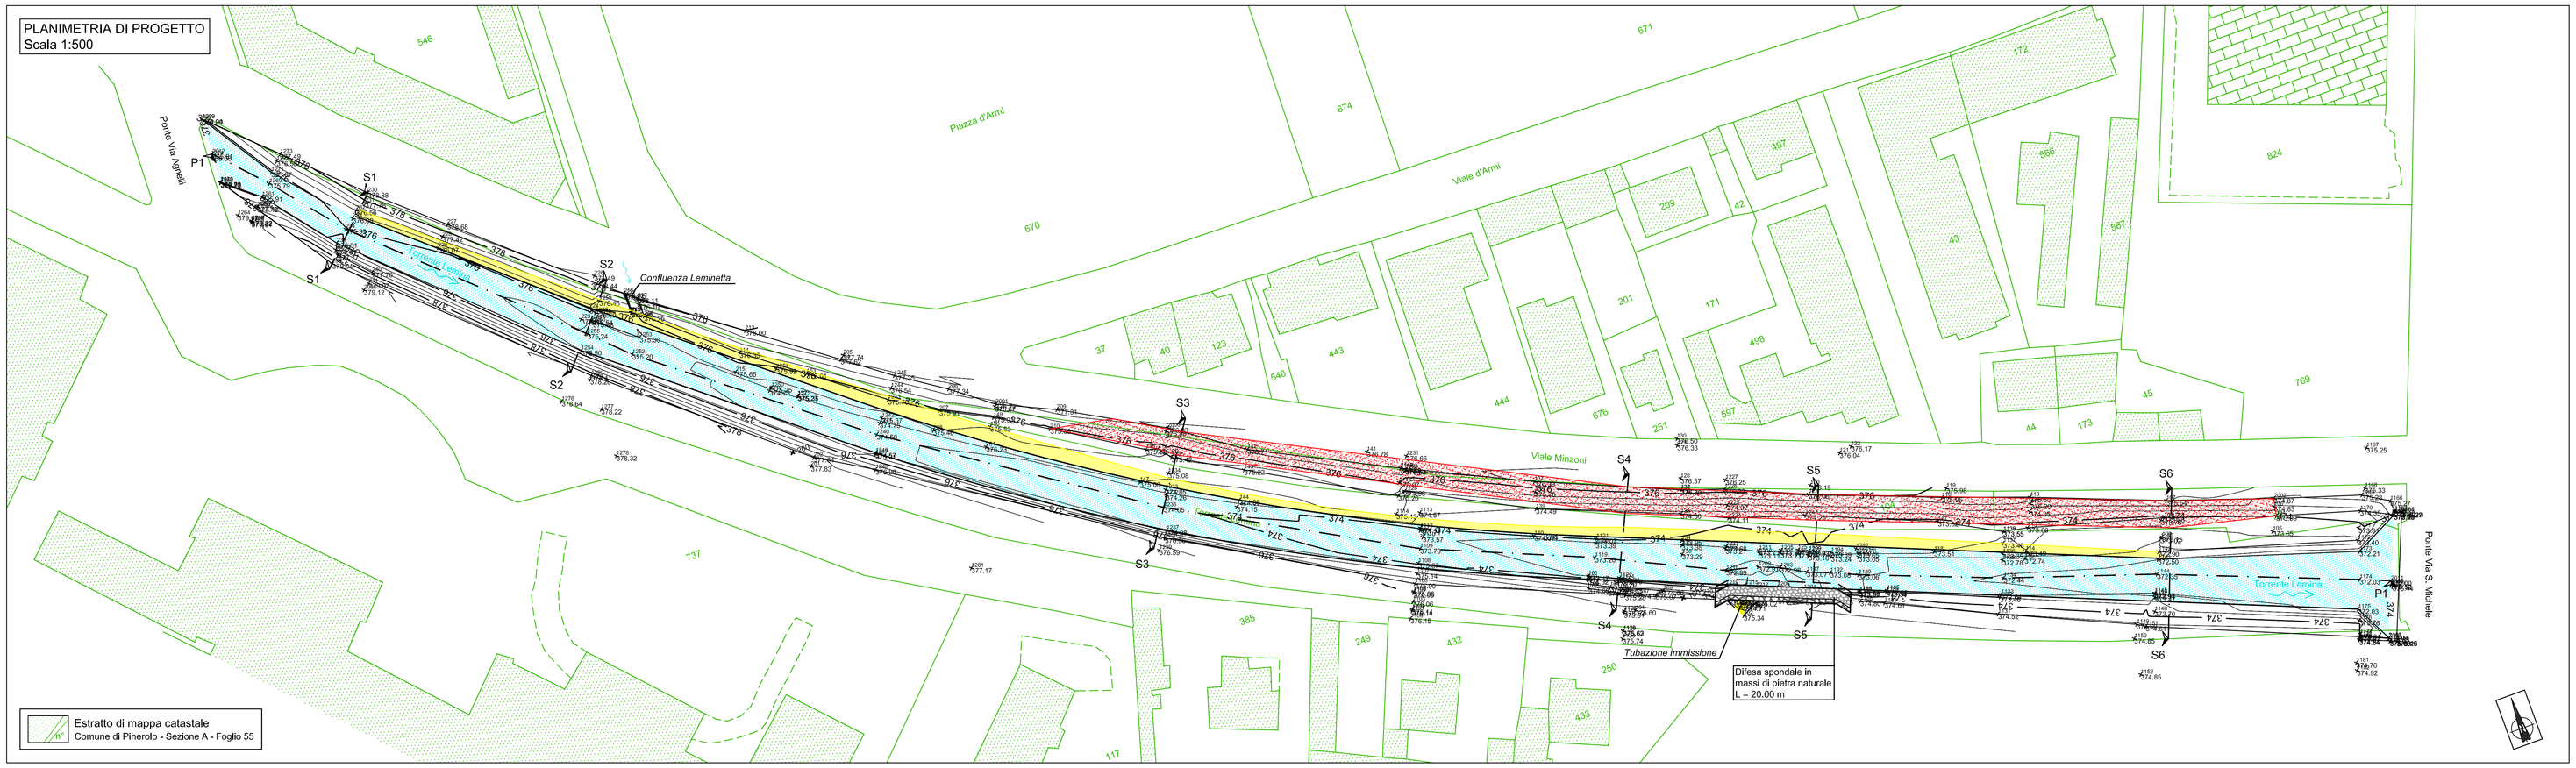

Estratto di mappa catastale
Comune di Pinerolo - Sezione A - Foglio 55
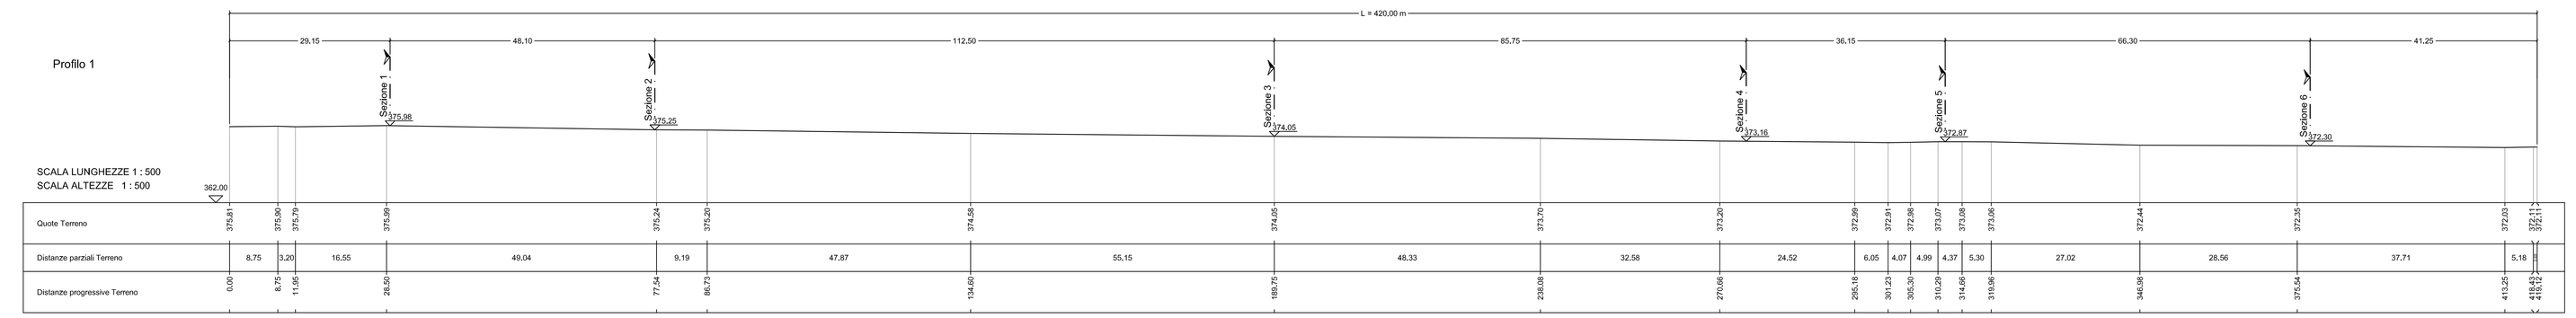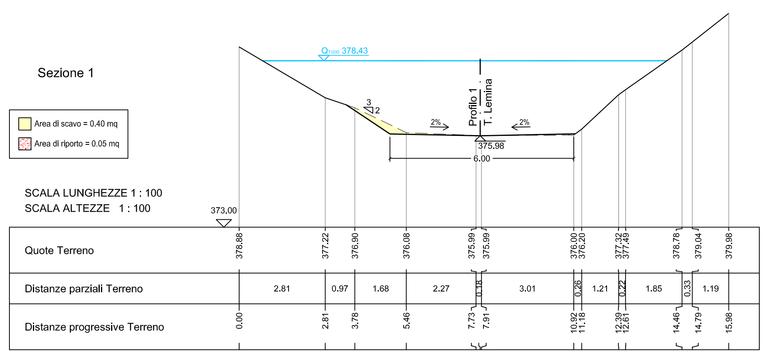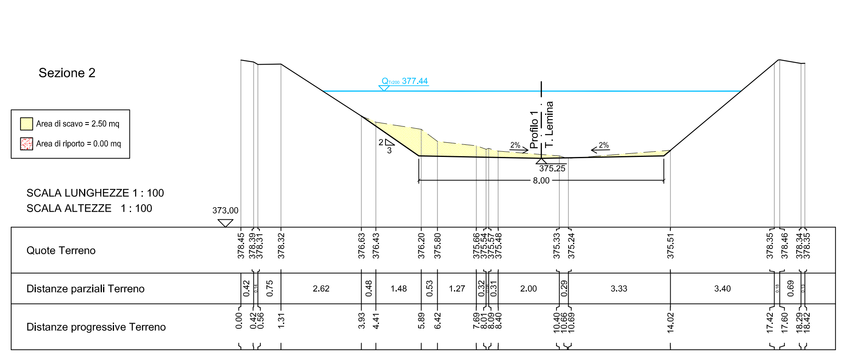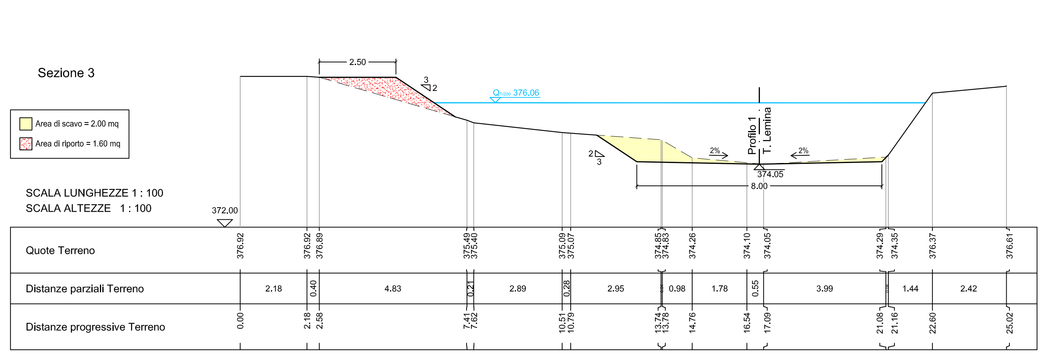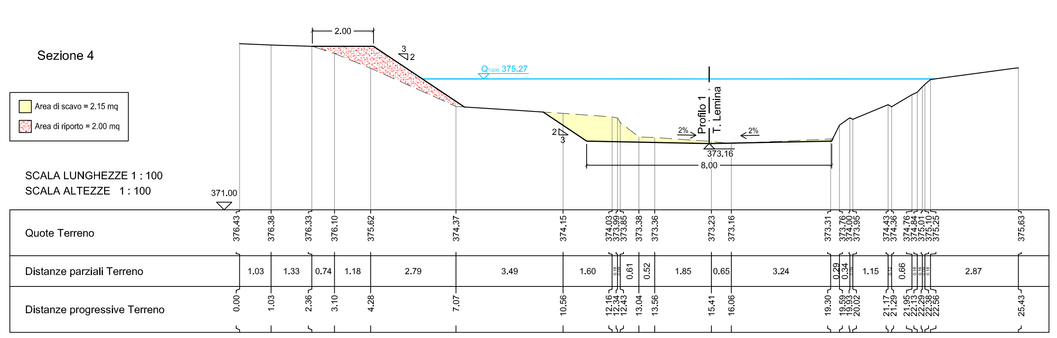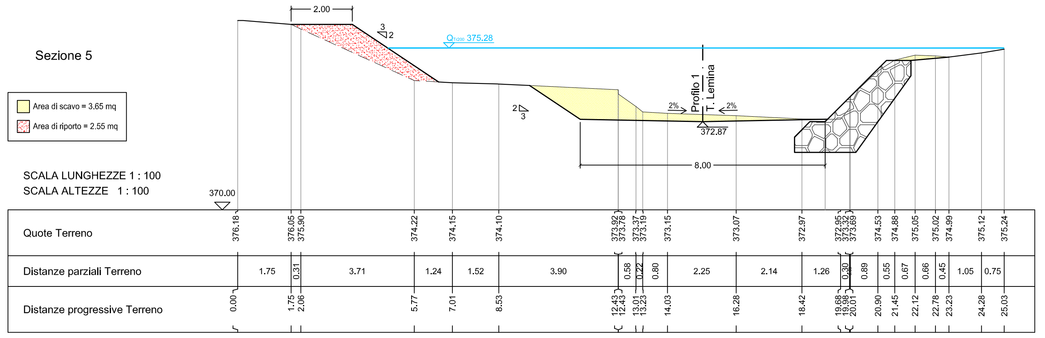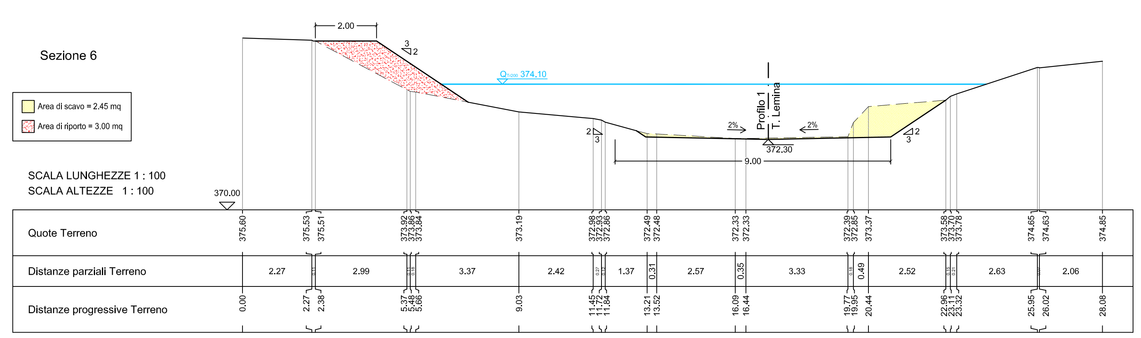
VOLUMI DI SBANCAMENTO			
SEZIONE	AREA (mq)	DISTANZA (m)	VOLUME (mc)
X	0.00		
		20.00	4.00
1	0.40		
		48.10	69.75
2	2.50		
		112.50	253.13
3	2.00		
		85.75	177.93
4	2.15		
		36.15	104.84
5	3.65		
		66.30	202.22
6	2.45		
		41.25	50.53
Y	0.00		
			862.38
Sede imposta scogliera in destra			
L (m)	B (m)	H (m)	VOLUME (mc)
25.00	1.00	3.00	75.00
			0.00
			937.98