Documentazione fotografica Stato di fatto
Luci pista ciclabile dalla n.17 alla n.35

Rilievo stato di fatto - Porzioni di impianto esistente e/o predisposto

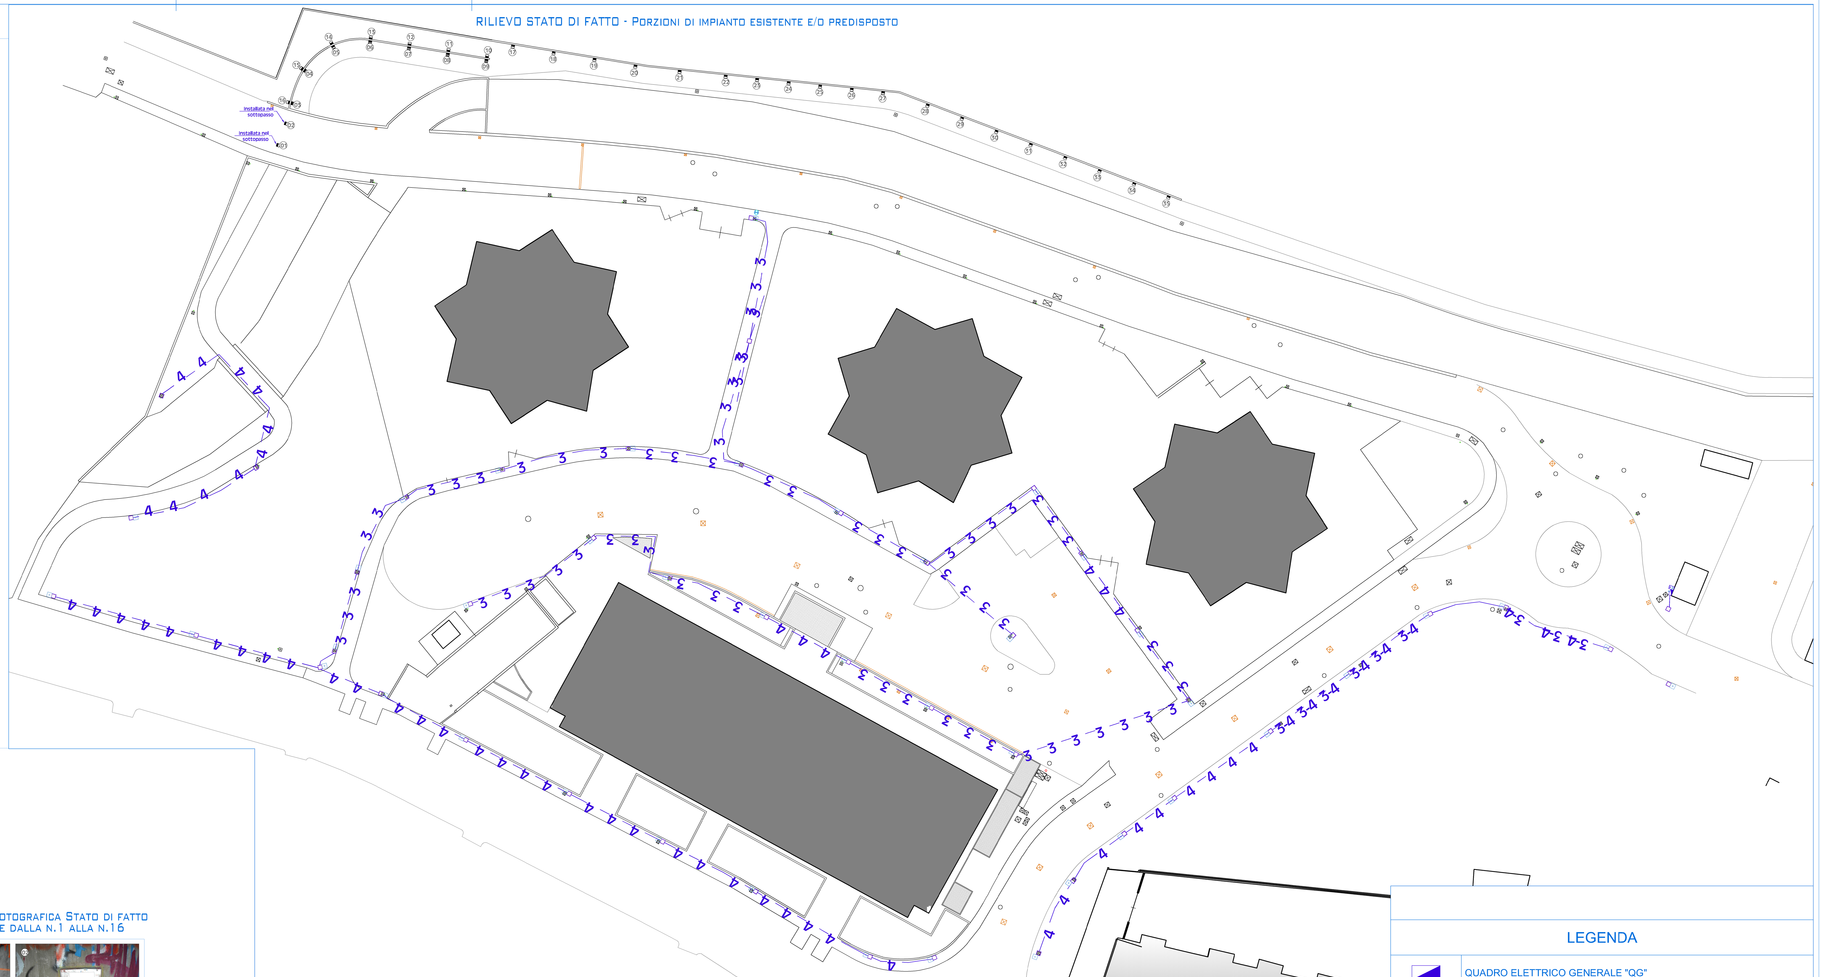

Documentazione fotografica Stato di fatto
Luci pista ciclabile dalla n.1 alla n.16

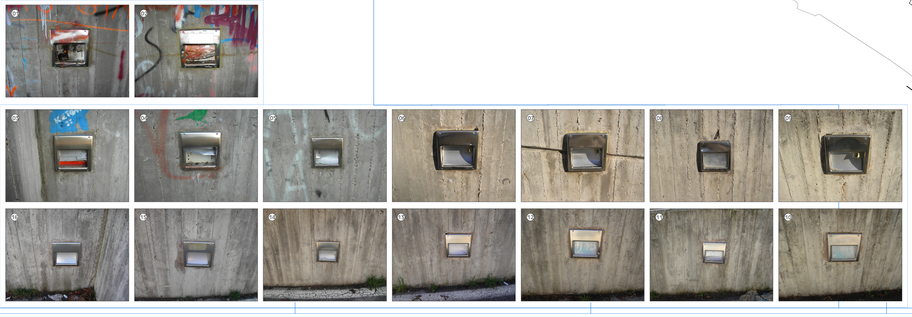

LEGENDA

	QUADRO ELETTRICO GENERALE "QG"
	CONTATORE ENERGIA ELETTRICA
3 3	PERCORSO CAVIDOTTI (vedi Quadro Elettrico Generale)
4 4	PERCORSO CAVIDOTTI (vedi Quadro Elettrico Generale)
3 4 3 4	PERCORSO CAVIDOTTI (vedi Quadro Elettrico Generale)
	POZZETTO IN CEMENTO PREFABBRICATO ISPEZIONABILE COMPLETO DI CHIUSINO IN GHISA CARRABILE - DIMENSIONI 400x400x700mm.
	BASAMENTO PER PALO
01	APPARECCHIO DI ILLUMINAZIONE DA INCASSO QUADRATI IN ACCIAIO INOX AISI 316, DIFFUSORE IN CRISTALLO TEMPERATO, CON LAMPADA FLC1x26D, COLORE ACCIAIO, A DOPPIO ISOLAMENTO (TIPO DISANO MOD.BOX2 1625)

Arch. Guido Geuna

GEUNA ARCHITETTI
URBANISTICA EDILIZIA
RESTAURO AMBIENTALE
10060 OSASCO
VIA CHISONE n.13
TELEFONO 0121-64180
FAX 0121-591180
e-mail: info@studiogeuna.it
p.pec@certificatiarchitetti.it
posta@studiogeuna.eu
C.F. GNEGDU57H20G207Z
P.IVA 07304620019

Regione Piemonte
Città Metropolitana di Torino
Comune di Pinerolo

Ubicazione
Area di P.R.G.C.: RU6.38
Via:Visone, Juvara e May

Intervento:
Completamento Opere di urbanizzazione in via Visone, via Juvara e via May" - progetto definitivo / esecutivo

Elaborato:
Impianto illuminazione pubblica
Rilievo Stato di fatto Porzioni di impianto esistente e/o parzialmente predisposto

1/IL
ILLUMINAZIONE

Committente:
Comune di Pinerolo

Il Responsabile del procedimento:
Giovanni paolo Carabio

N° commessa lavoro	Scelta di progettazione	Tipo	N°elab	Indice di revisione	Oggetto revisione	Data	Osservazioni
POS2_01	DEF-ESEC	PROT_ELAB	01-04 ILL	00	XXXXX	MARZO 2018	I.M.