Dott. Ing. Marcello BRUERA
Via CERNAIA n.3 - 10064 PINEROLO (TO)
Tel. 0121.397585 - studio-bruera@libero.it - Fax 0121.371559
C.F. BRR MCL 56L13 G674R - P.IVA 04117960015

COMUNE PINEROLO
(CITTA' METROPOLITANA DI TORINO) - (REGIONE PIEMONTE)

IL RICHIEDENTE: **DANESY EMILIO**
RESIDENTE IN TORINO, VIA SAN ANSELMO n. 6

P.E.C. DANESY
RIGUARDANTE LE SUBAREE "c" e "d" DELLA ZONA URBANISTICA CE 7.2 DEL P.R.G.C. DEL COMUNE DI PINEROLO

OPERE DI URBANIZZAZIONE
in sostituzione delle precedenti tavole

PLANIMETRIA OPERE DI URBANIZZAZIONE ESISTENTI ED IN PROGETTO RIFERITE ALLE SUBAREE "c" E "d" — SCALA 1:500

RETE FOGNARIA ACQUE NERE E RELATIVO PROFILO LONGITUDINALE
RETE ACQUA-GAS

SEZIONE TRASVERSALE GENERICA 1-1 CON RELATIVA STRATIGRAFIA DELLA STRADA E DEL VIALE ALBERATO IN PROGETTO

IL RICHIEDENTE: DANESY EMILIO
IL TECNICO INCARICATO: Dott. Ing. BRUERA Marcello

AGGIORNAMENTI:
14/03/2018
20/03/2018
14/12/2018
06/12/2019
AGGIORNAMENTO: 30/12/2020

TAVOLA **5a**

PLANIMETRIA OPERE DI URBANIZZAZIONE ESISTENTI ED IN PROGETTO RIFERITE ALLE SUBAREE "c" E "d"
SCALA 1:500

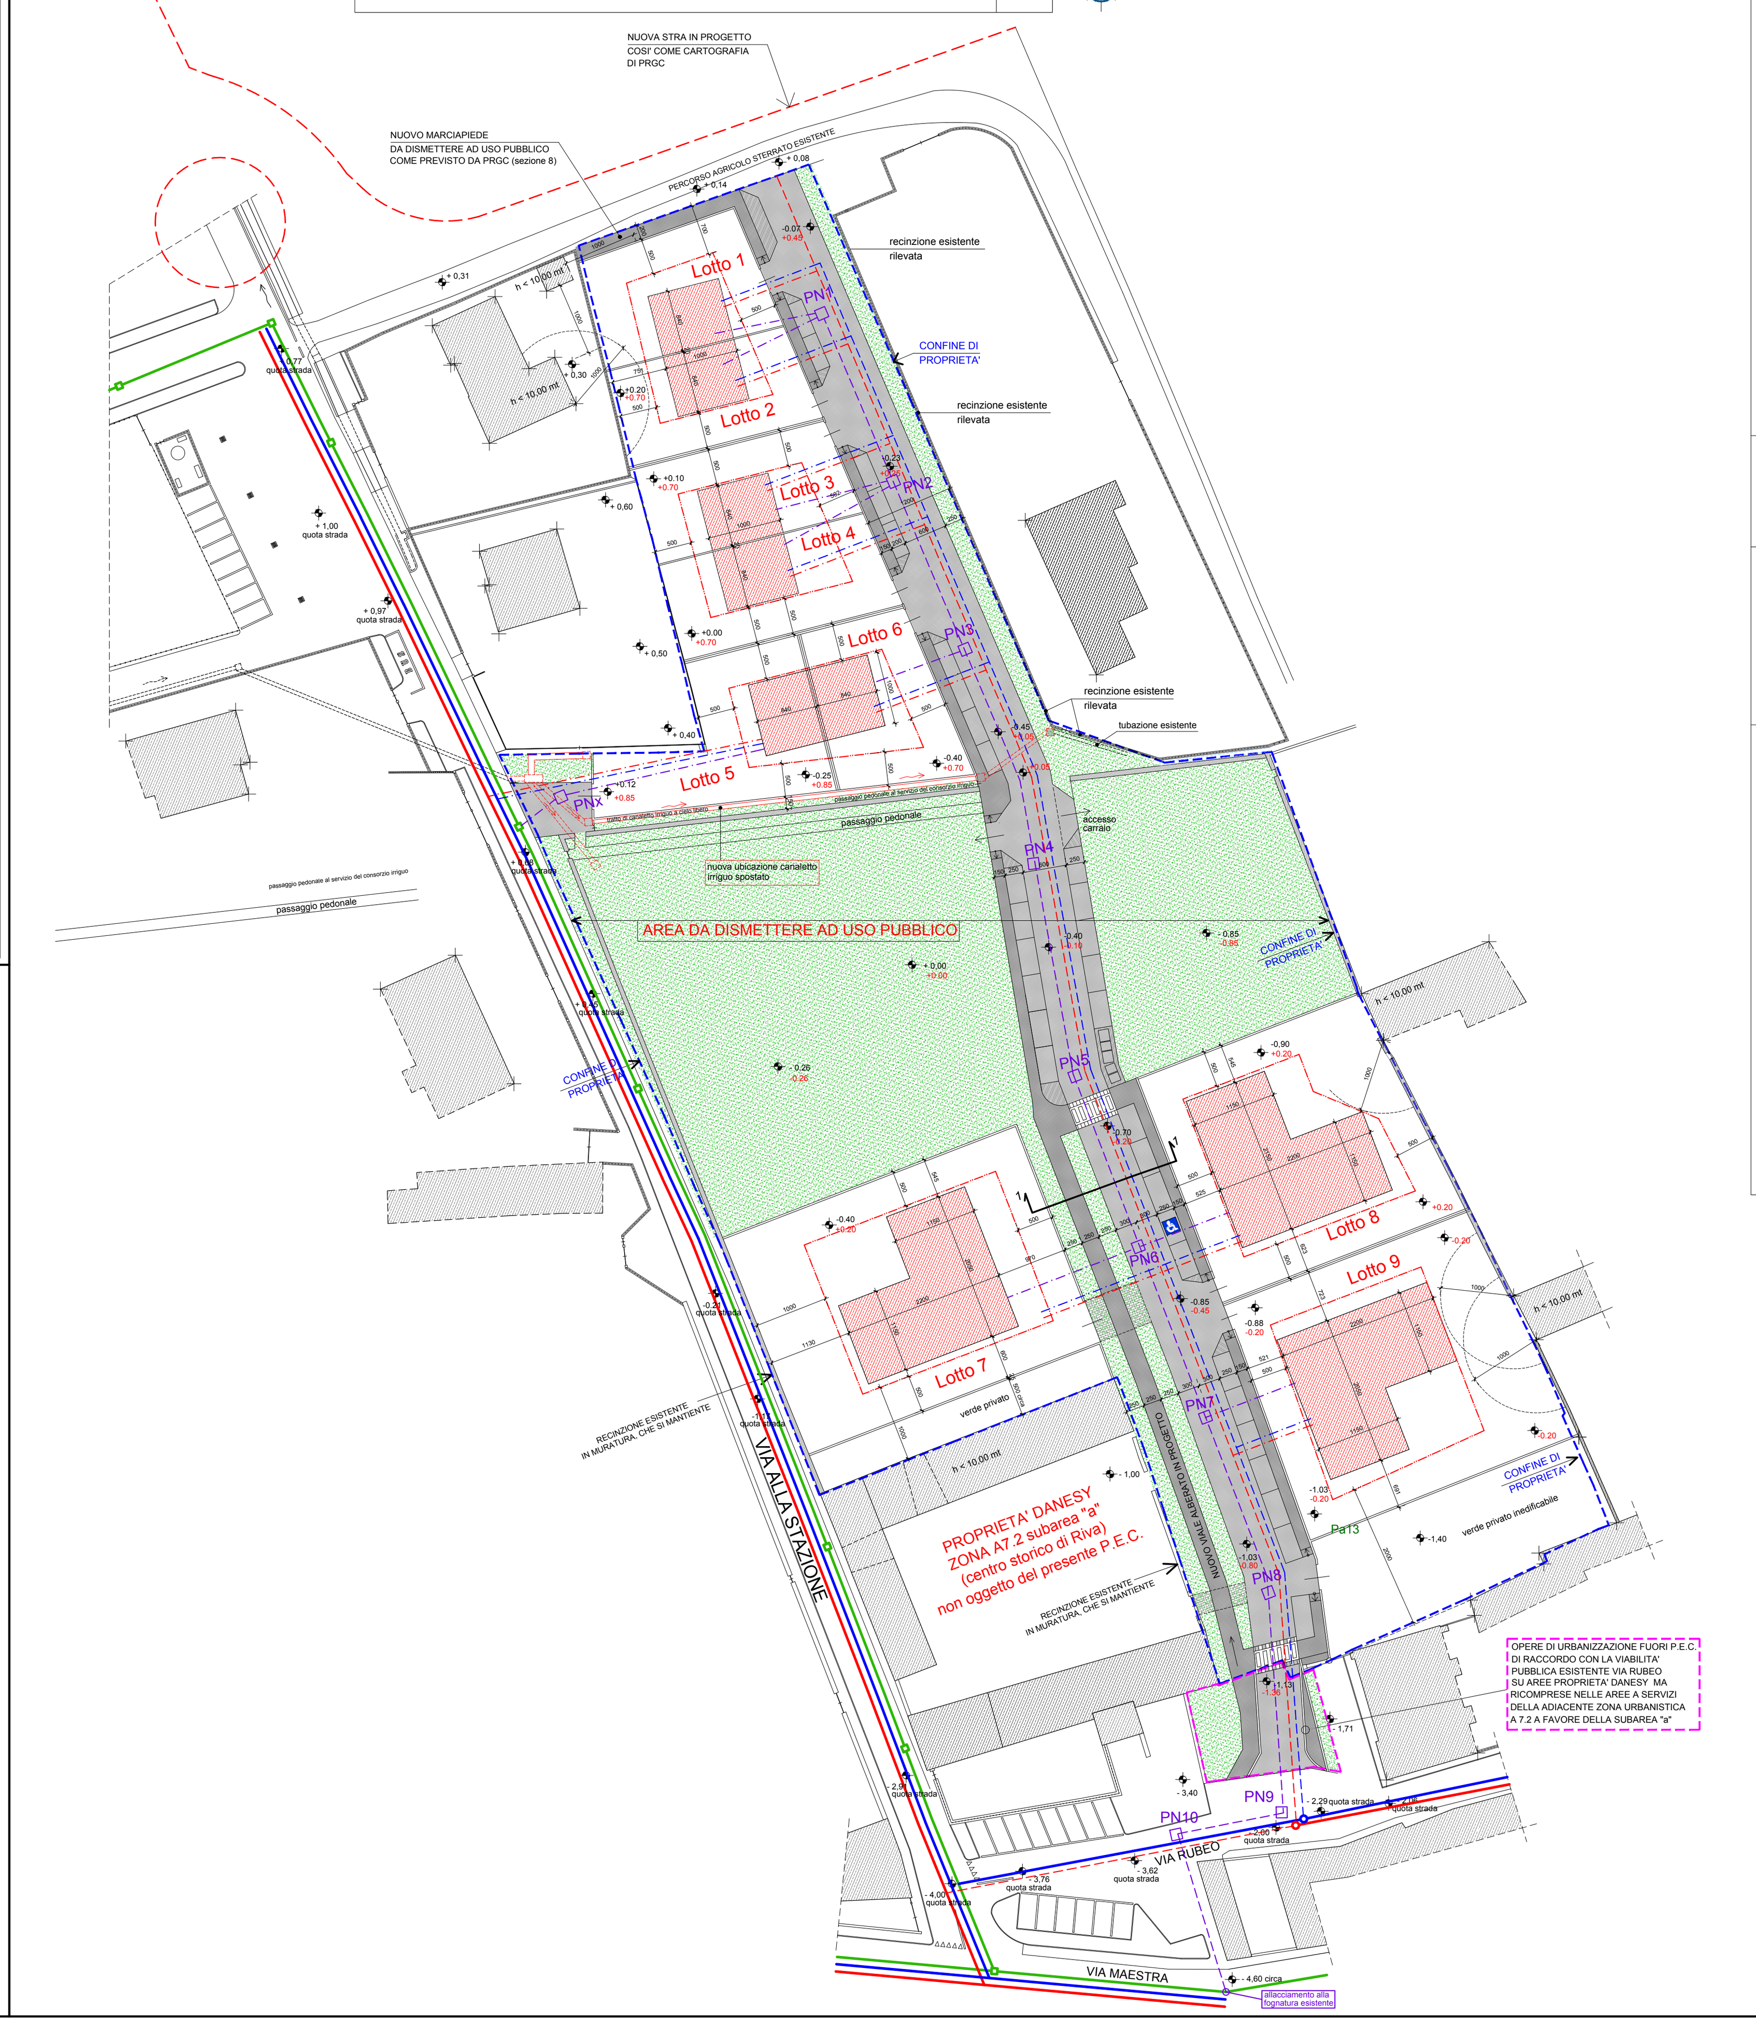

LEGENDA

VIABILITA' ED AREE VERDI
- FABBRICATI ESISTENTI
- IPOTESI FABBRICATI IN PROGETTO
- STRADE E PARCHEGGI DA DISMETTERE AD USO PUBBLICO
- MARCIAPIEDI DA DISMETTERE AD USO PUBBLICO
- AREE VERDI DA DISMETTERE AD USO PUBBLICO
- VERDE SU AUTOBLOCCANTI DA DISMETTERE AD USO PUBBLICO
- DELIMITAZIONE AREE OGGETTO DEL PRESENTE P.E.C. ZONA C.E. 7.2 sub. "c" e "d" CENSITE AL CATASTO TERRENI DEL COMUNE CENSUARIO DI PINEROLO SEZ. A, FG.39 p. 504/506/46/500
- OPERE DI URBANIZZAZIONE FUORI P.E.C. DA REALIZZARSI IN VIA RUBEO

ESSENZE ARBOREE IN PROGETTO DA PIANTUMARE
- ALBERI DI TERZA GRANDEZZA (altezza inferiore a 10 m) PRUNUS SERRULATA FRANCH. O SIMILARE

RETE SUPERFICIALE CANALI
- CANALI IRRIGUI SUPERFICIALI ESISTENTI A CIELO LIBERO ED IN PARTE INTUBATI
- CANALETTO IRRIGUO SUPERFICIALE ESISTENTE OGGETTO DI SPOSTAMENTO ED INTUBAMENTO

RETI
- RETE FOGNARIA ACQUE MISTE ESISTENTE IN VIA MAESTRA PUBBLICA OVOIDALE SEZIONE 100 x 150 cm
- PN — PN: RETE FOGNARIA ACQUE NERE IN PROGETTO TUBO PROLIPROPILENE (PP) CORRUGATO Ø 25 - SN160
- ALLACCIAMENTO DEI FABBRICATI IN PROGETTO ALLA RETE FOGNARIA NERA IN PROGETTO
- RETE GAS ESISTENTE
- RETE GAS IN PROGETTO
- ALLACCIAMENTO DEI FABBRICATI IN PROGETTO ALLA RETE GAS IN PROGETTO
- RETE ACQUEDOTTO ESISTENTE
- RETE ACQUEDOTTO IN PROGETTO
- ALLACCIAMENTO DEI FABBRICATI IN PROGETTO ALLA RETE ACQUEDOTTO IN PROGETTO

PROFILO LONGITUDINALE RETE ACQUE NERE IN PROGETTO

POZZETTI	PN 1	PN 2	PN 3	PN 3	PN 4	PN 5	PN 6	PN 7	PN 8	PN 9	PN 9	PN 10	PN 10	PN
tubo		tubo polipropilene (PP) corrugato Øi 25 - SN160 Δ = 0,25 m pendenza = 1,00 %	tubo polipropilene (PP) corrugato Øi 25 - SN160 Δ = 0,25 m pendenza = 1,00 %		tubo polipropilene (PP) corrugato Øi 25 - SN160 Δ = 0,31 m pendenza = 1,00 %	tubo polipropilene (PP) corrugato Øi 25 - SN160 Δ = 0,30 m pendenza = 1,00 %	tubo polipropilene (PP) corrugato Øi 25 - SN160 Δ = 0,26 m pendenza = 1,00 %	tubo polipropilene (PP) corrugato Øi 25 - SN160 Δ = 0,28 m pendenza = 1,14 %	tubo polipropilene (PP) corrugato Øi 25 - SN160 Δ = 0,28 m pendenza = 1,14 %	tubo polipropilene (PP) corrugato Øi 25 - SN160 Δ = 0,39 m pendenza = 1,30 %		tubo polipropilene (PP) corrugato Øi 25 - SN160 Δ = 0,90 m pendenza = 6,00 %		tubo polipropilene (PP) corrugato Øi 25 - SN160 Δ = 2,20 m pendenza = 9,20 %
DISTANZE PARZIALI [m]	0,00	25,00	25,00		31,00	30,00	26,00	24,50	24,50	30,00		15,00		24,00
DISTANZE PROGRESSIVE [m]	0,00	25,00	50,00		81,00	111,00	137,00	161,50	186,00	216,00		231,00		255,00
QUOTE STRADA IN PROGETTO E/O ESISTENTI [m]	+0,38	+0,23	+0,10	+0,10	-0,03	-0,16	-0,35	-0,62	-1,00	-2,60	-2,60	-3,50	-3,50	-4,60
QUOTE scorr./arrivo/partenza FOGNATURA [m]	-0,97	-1,22	-1,47	-1,85	-2,16	-2,46	-2,72	-3,00	-3,28	-3,67	-4,25	-5,15	-5,45	-7,65

NUOVA STRADA IN PROGETTO DELLA SUBAREA "d"
SEZIONE 1-1 - SEZIONE TRASVERSALE GENERICA CON STRATIGRAFIE
SCALA 1:50

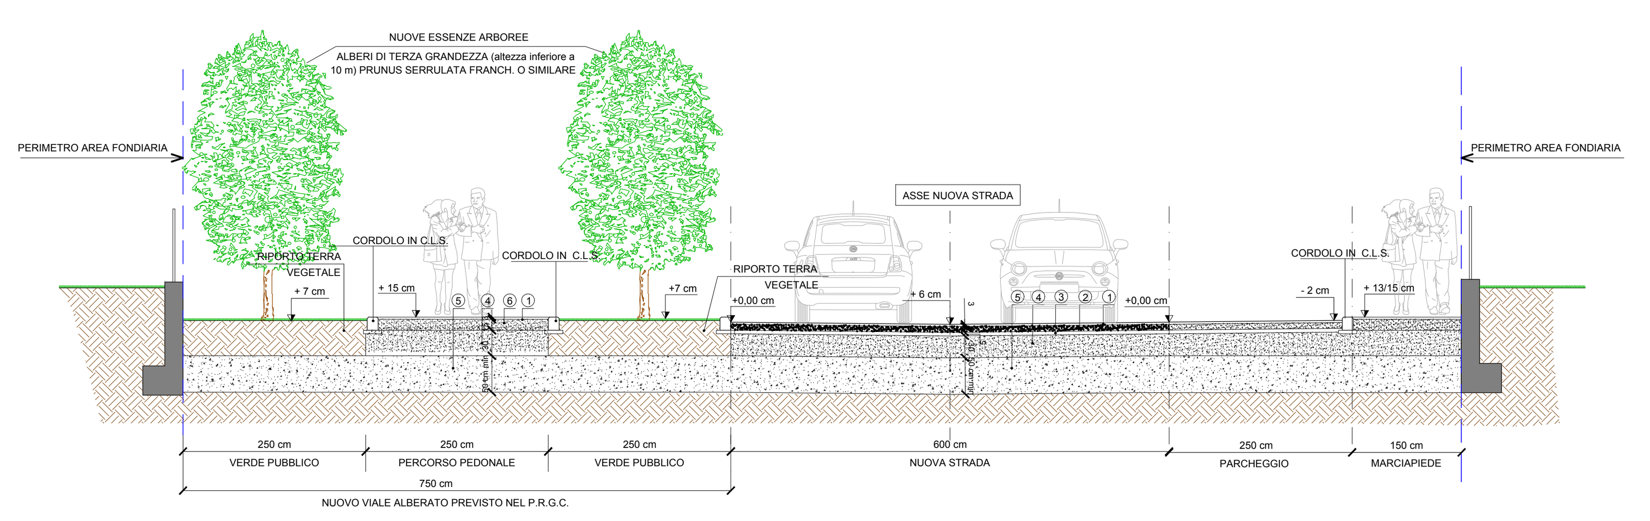

STRATIGRAFIA STRADA	
1	TAPPETINO STRADALE D'USURA sp = 3 cm
2	TOUT-VENANT BITUMATO sp = 8 cm
3	MISTO STABILIZZATO PER SAGOMATURA STRADALE sp = 5 cm
4	FONDAZIONE STRADALE CON MISTO NATURALE ANIDRO sp = 30 cm
5	RILEVATO CON MATERIALE GHIAIO - TERROSO sp = variabile (H media 50 cm)

STRATIGRAFIA VIALE ALBERATO	
1	TAPPETINO STRADALE D'USURA sp = 3 cm
6	FONDAZIONE PER MARCIAPIEDI IN CLS (RCK 100 kg/cmq) sp = 15 cm
4	FONDAZIONE STRADALE CON MISTO NATURALE ANIDRO sp = 30 cm
5	RILEVATO CON MATERIALE GHIAIO - TERROSO sp = variabile (H media 50 cm)