studio di architettura
Dott. Arch. Italo Tomassini - viale Cavalieri d'Italia, 18 - 10064 Pinerolo (TO) - Tel/Fax 0121/378835 / e-mail: tomassini@libero.it

Città di Pinerolo

- Citta' Metropolitana di Torino -

S.U.E. - PIANO ESECUTIVO CONVENZIONATO
AREA F5 SUB-AREA "a" DEL P.R.G.C.
Ubicazione Cottolengo - C.T. F. 16 n. 782

Località: via San Pietro Val Lemina / via Villaggio del Sole - Pinerolo

Oggetto della tavola:

- PLANIMETRIA SOTTOSERVIZI ESISTENTI ED ALLACCIAMENTI INDICATIVI FUNZIONALI AL FABBRICATO IN PROGETTO

Varia. / Aggiorn.:

Progettista:
Dott. Arch. Italo Tomassini
viale Cavalieri d'Italia, 18
10064 PINEROLO (To)

Proprietà:
Piccola Casa della Divina Provvidenza Cottolengo
via Cottolengo 14 - 10152 Torino

Il Procuratore Generale:
Don Elio VIO

Tavola: 13	Scala: 1: 200	Data: 07/12/2023	Aggior.

AREA INTERVENTO P.E.C.

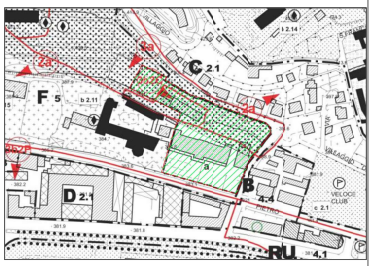
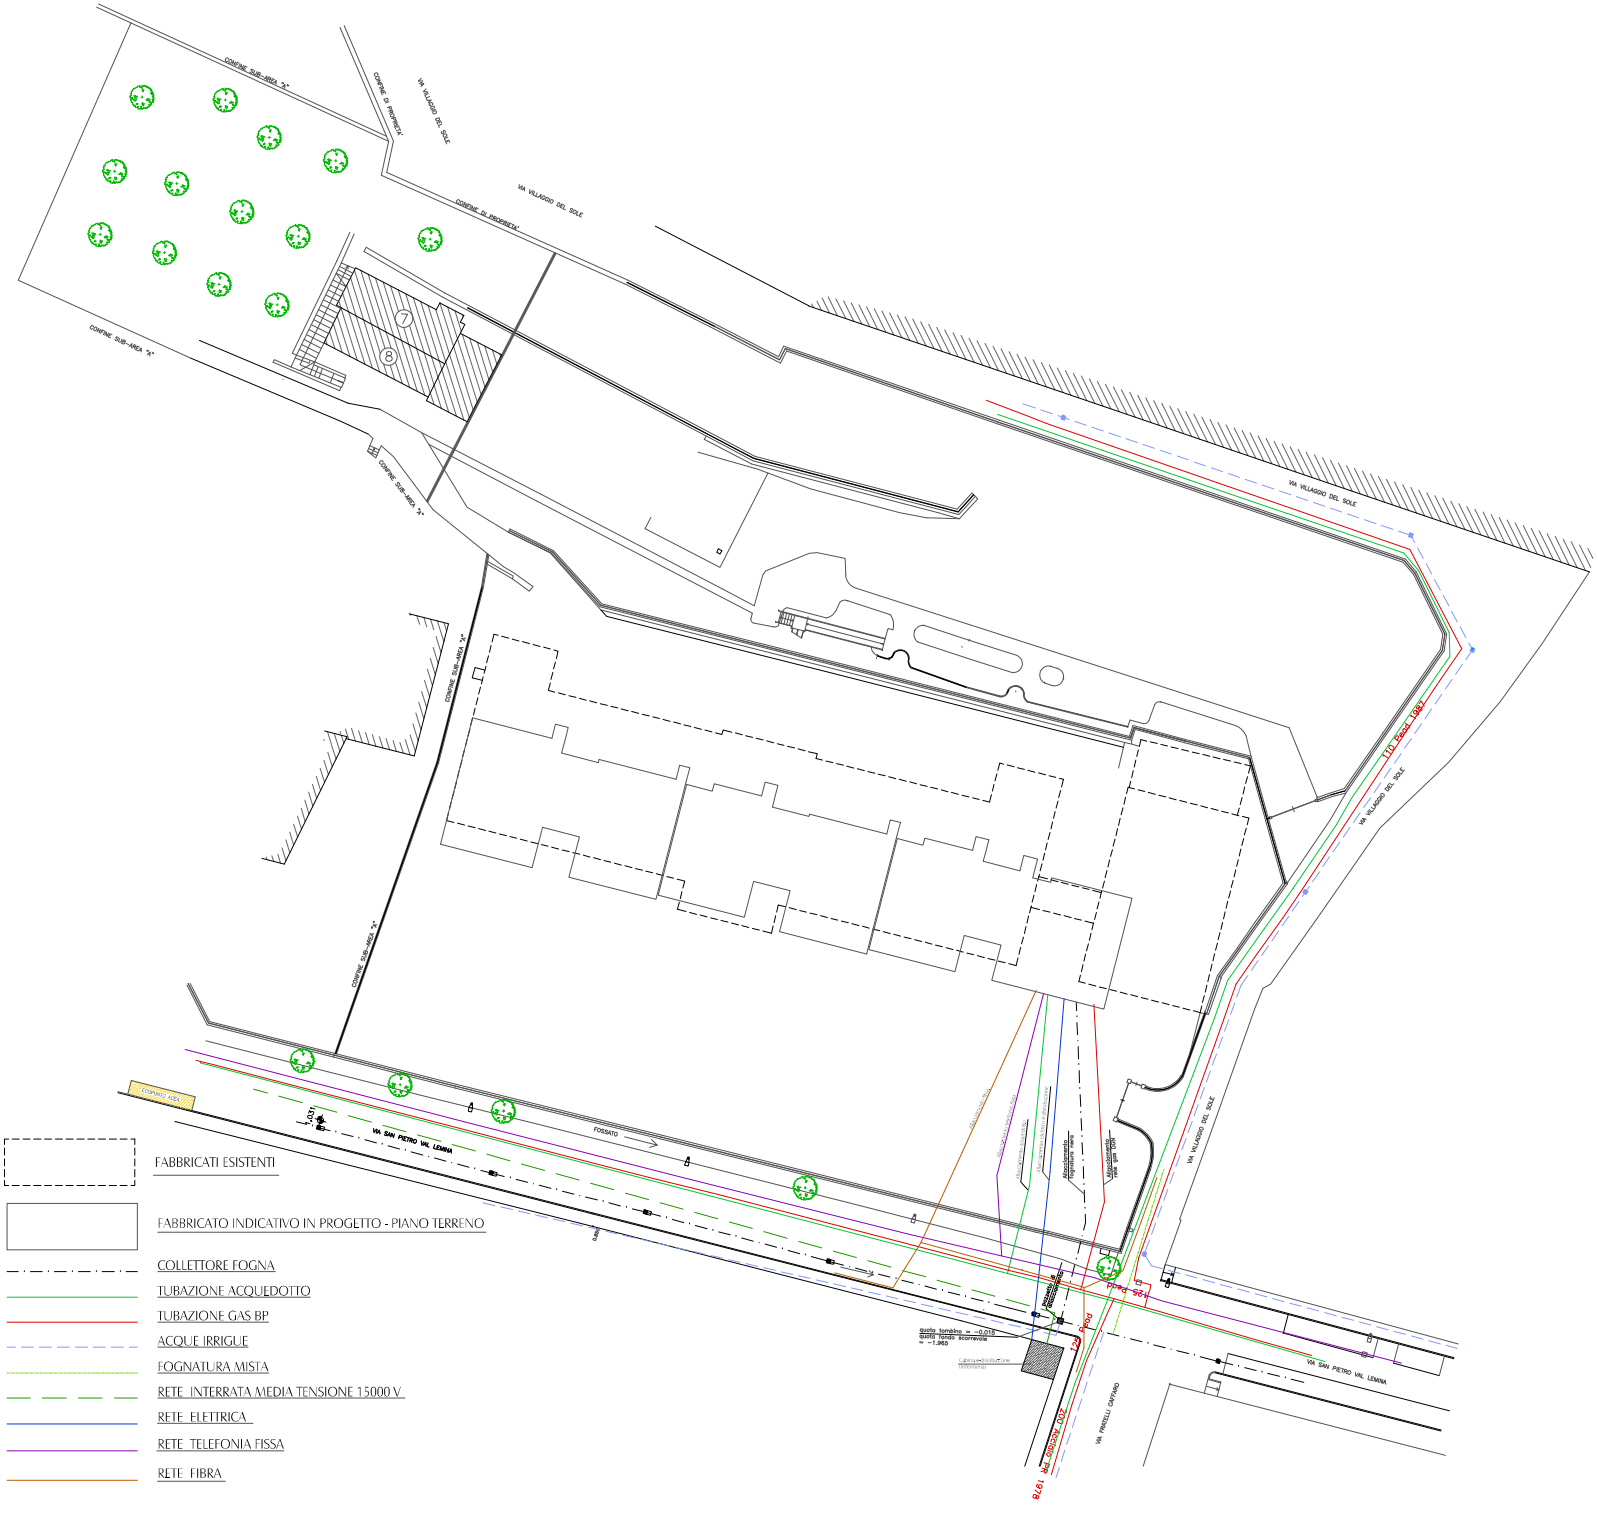
P.R.G.C. VIGENTE - ESTRATTO TAV. 1.J+1.F - USO DEL SUOLO - Scala 1:2.000