



Città di Pinerolo
- Città Metropolitana di Torino -

S.U.E. - PIANO ESECUTIVO CONVENZIONATO
AREA F5 SUB-AREA "a" DEL P.R.G.C.
Ubicazione Cottolengo - C.T. F.16 Part.n.782

Località: Via San Pietro, Vall Lemina, Via Villaggio del Sole - Pinerolo

Oggetto della tavola:

INQUADRAMENTO TERRITORIALE

Varianti Aggiunte:


Progettista:
Dott. Arch. Italo Tomassini
Via Costante d'Arca, 13
10044 PINEROLO (TO)

Proprietà:
Piccola Casa della Divina Provvidenza Cottolengo
Via Cottolengo 14 - 10132 Torino


Il Procuratore Generale:
Don Elia MD

Tavola: **1** Scala: 1:2000 / 1:1500 Data: 07/12/2023 Appor:


AREA INTERVENTO P.E.C.

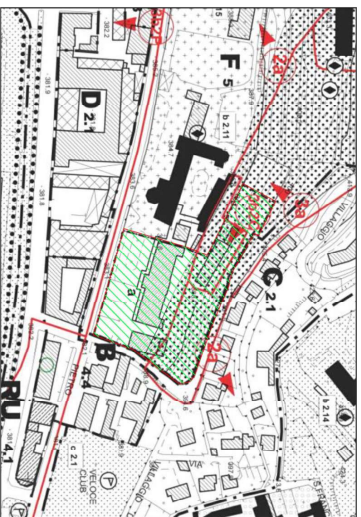


P.R.G.C. VIGINTE - ESTRATTO Tav. I.H.F. - USO DEL SUOLO - Scala 1:2.000

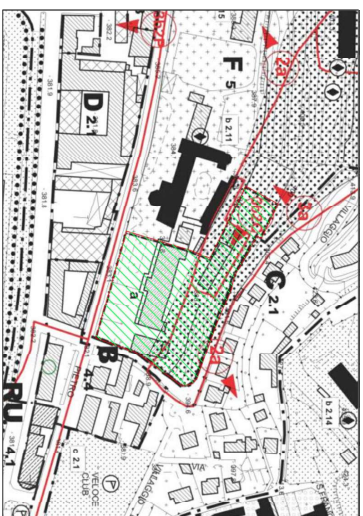

P.R.G.C. VIGINTE - ESTRATTO Tav. I.H.F. - USO DEL SUOLO - Scala 1:2.000

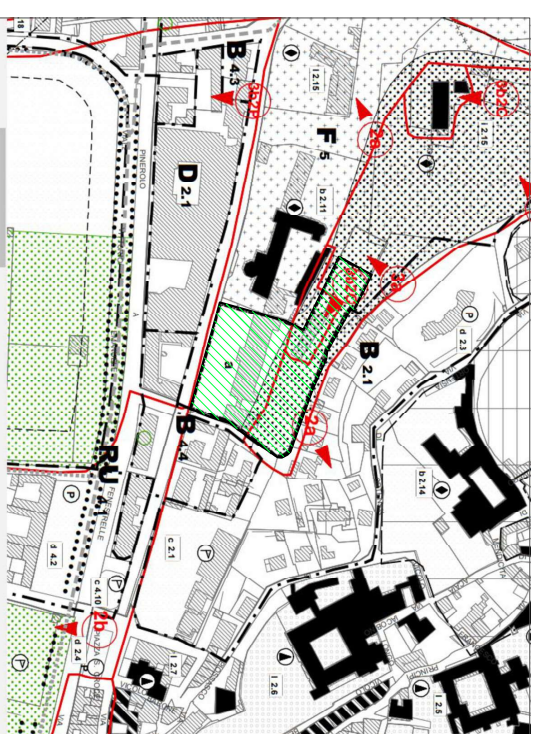

PROGETTO PRELIMINARE DI VARIANTE GENERALI AL P.R.G.C. - Delibera C.C. n.38 del 30/06/2021
Estratto Tav. BI - Uso del suolo - scala 1:2.000

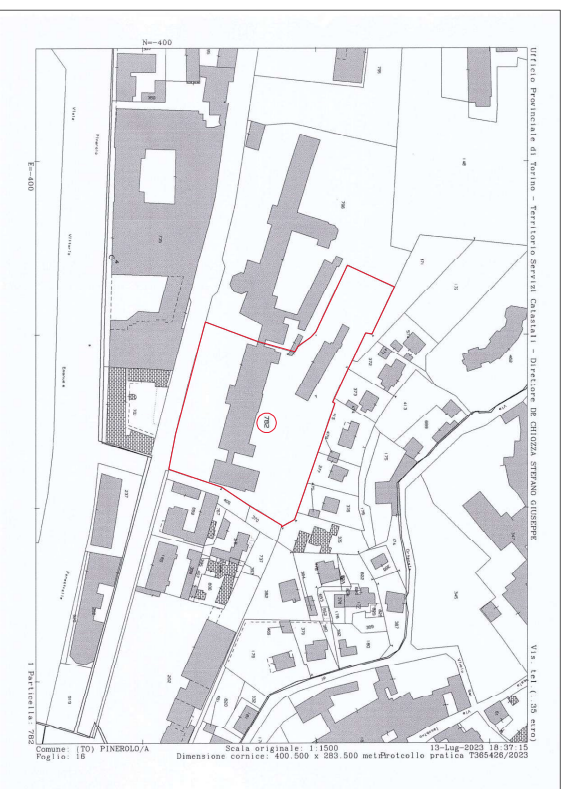

ESTRATTO MAPPA CATASTRALE - Scala 1:1.500