



Città di Pinerolo
- Città Metropolitanamente di Torino -

S.U.E. - PIANO ESECUTIVO CONVENZIONATO
AREA F5 SUB-AREA 'a' DEL P.R.G.C.
Ubicazione: Collotengo - C.T. F. 16 n.782

Località: Masari Pinerolo, Valcentina, via Vignone de' Sicis - Pinerolo

Oggetto della tavola:

- STANDO DI RITO, SEZIONI

Autore/Redattore:

Progettista: Dot. Arch. Bello Ferrarini
Architetto Collaboratore: Arch. Riccardo Ferrarini
10064 PINEROLO (TO)

Ricostruzione/Intervento: Ripristino, abitato
Comm. Urban. n. 11
via Savoia, 41
10044 PINEROLO (TO)

Profilo del Cliente: Il Parlatore Daniele
Dot. Rita Vio
via Colonnello 4 - 00185 ROMA

Data: 4/10/2013

Scala: 1:300

Data: 03/12/2013


Versione:

AREA INTERVENTO P.E.C.




P.R.G.C. VICINTE - ESMARITO INV. J.H.F. - L.SBO DEL SIC.O. - Scala 1:2.000

SEZIONE
D-D'

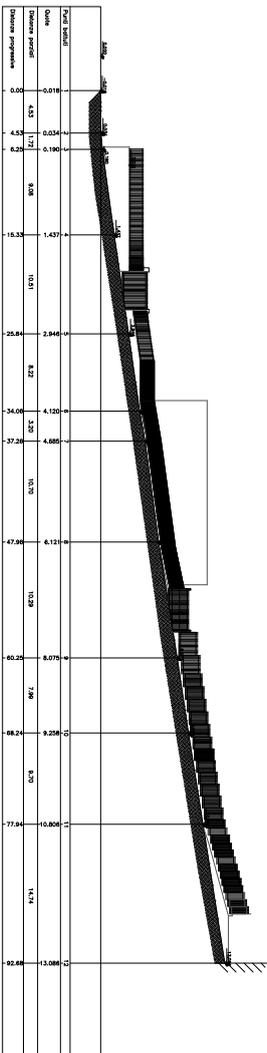

SEZIONE
E-E'

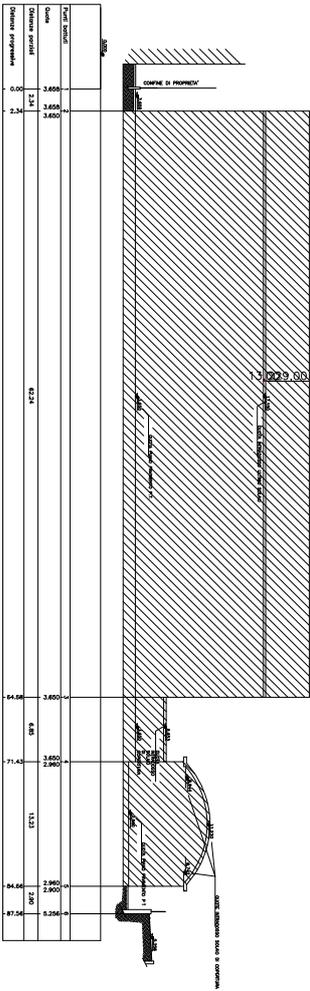

SEZIONE
F-F'

