studio di architettura
Dott. Arch. Italo Tomassini - v.le Cavalieri d'Italia,18 -10064 Pinerolo (TO) - Tel/Fax 0121379825 - e-mail: i.tomassini@awn.it

Comune di Pinerolo
Città Metropolitana di Torino

PIANO ESECUTIVO CONVENZIONATO ZONA X9 DI P.R.G.C. - AREA COMPRESA TRA LE VIE PALLADIO, S. FER, CAPRILLI - FOGLIO 50, N. 1091; 503. APPROVATO CON DELIBERAZIONE C.C. N. 10 DEL 30/01/2008.

-Variante al PEC approvata con Deliberazione della Giunta Municipale n. 247 del 12.09.2012.
-Variante al PEC approvata con Deliberazione della Giunta Municipale n. 136 del 21.05.2014.

- VARIANTE 3 -

Località: Via Palladio, S. Fer, Caprilli - Pinerolo

Oggetto della tavola:
- OPERE DI URBANIZZAZIONE
- PARTICOLARI

Oggetto Variante: Variante alla Tav.6/var

Progettista:
Dott. Arch. Italo Tomassini
viale Cavalieri d'Italia, 18
PINEROLO (To)

Proprietà:
SIMA S.r.l.
corso Torino, 366
PINEROLO

Tavola: **6/n.v.** | Scala : 1:200 / 1:20 | Data: 27 / 12/ 2019

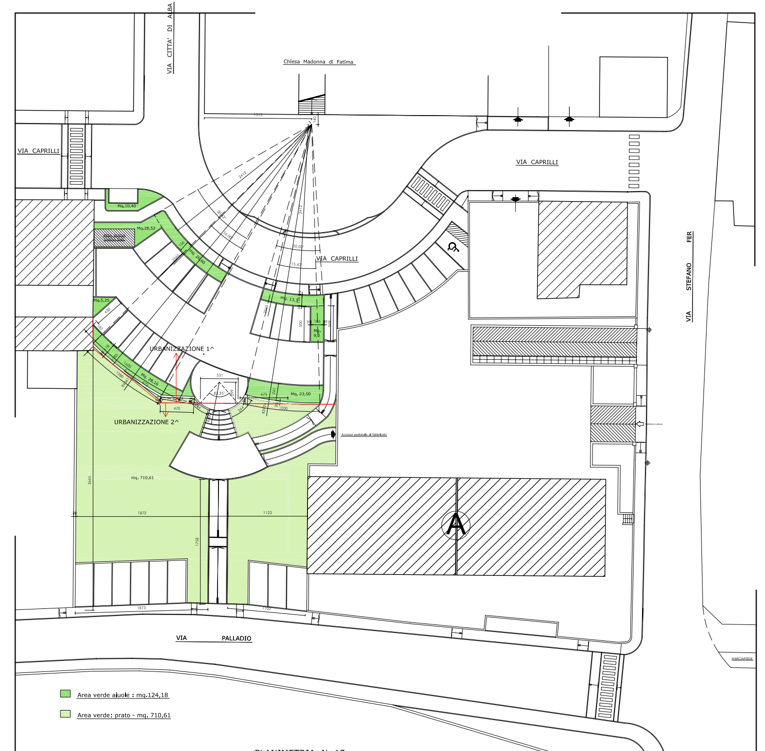
VIA CITTA' DI ALBA
VIA CAPRILLI
VIA STEFANO FER
VIA PALLADIO
URBANIZZAZIONE 1°
URBANIZZAZIONE 2°
A
🟩 Area verde aiuole : mq.124,18
🟩 Area verde: prato - mq. 710,61

PLANIMETRIA N. 13
PLANIMETRIA AREA - Scala 1:200

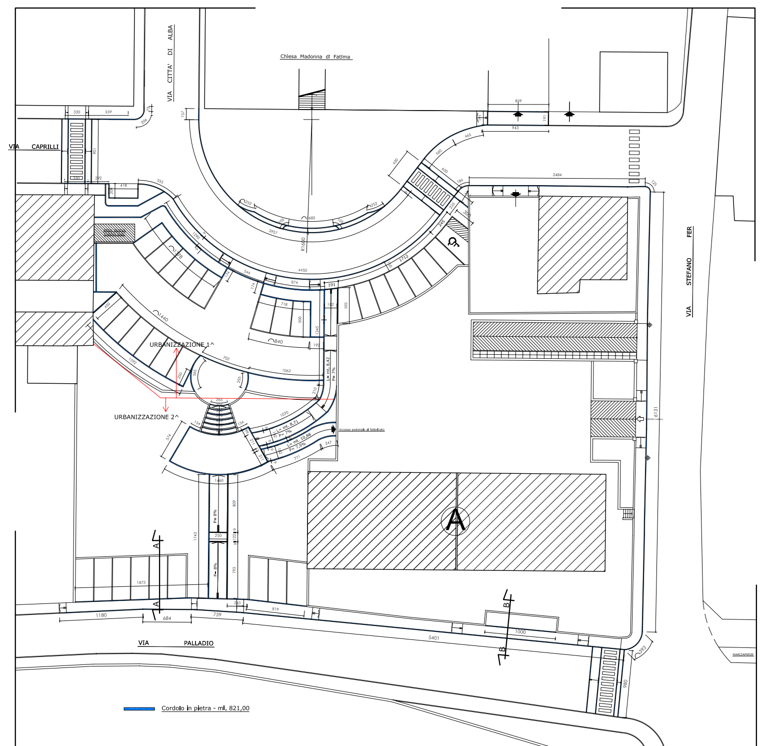
VIA CITTA' DI ALBA
VIA CAPRILLI
VIA STEFANO FER
VIA PALLADIO
URBANIZZAZIONE 1°
URBANIZZAZIONE 2°
A
Cordolo in pietra - ml. 821,00

PLANIMETRIA N. 14
PLANIMETRIA AREA - Scala 1:200

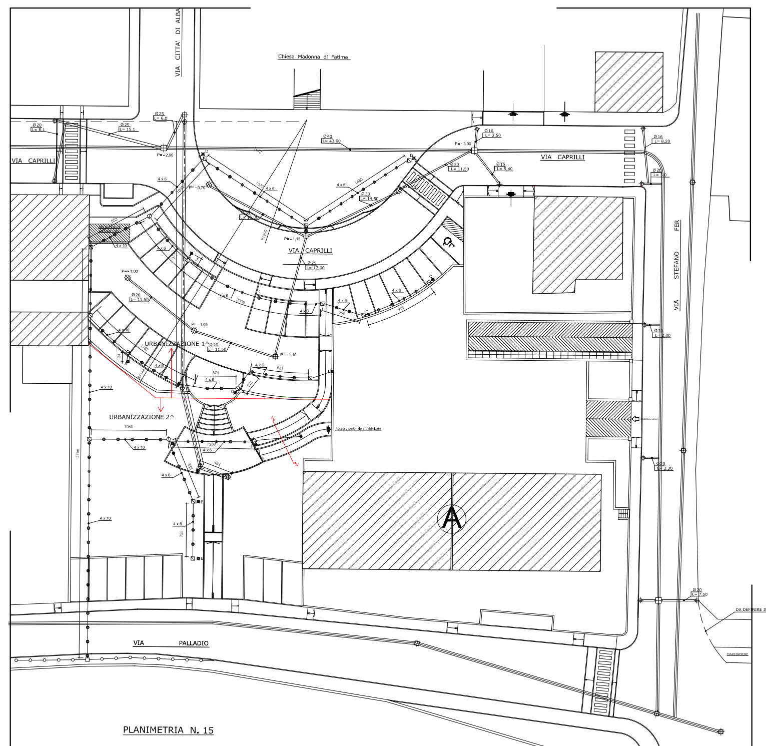
VIA CITTA' DI ALBA
VIA CAPRILLI
VIA STEFANO FER
VIA PALLADIO
URBANIZZAZIONE 1°
URBANIZZAZIONE 2°
A

PLANIMETRIA N. 15
PLANIMETRIA INFRASTRUTTURE TECNOLOGICHE - Scala 1:200

L E G E N D A

RACCOLTA ACQUE

ESISTENTE
- ═ Tubo fognatura
- ⊕ Pozzetto ispezione

IN PROGETTO
- ═ Tubo fognatura
- ═ Tubo raccolta acque
- ⊞ Cameretta ispezione cm. 100x100
- ⊞ Caditoia stradale su pozzetto ispezione cm. 60x60
- ⊞ Caditoia stradale laterale cm. 40x40

ILLUMINAZIONE PUBBLICA

ESISTENTE
- ─○─○─ Linea elettrica
- ⊕ Palo stradale

IN PROGETTO
- ─●─●─ Linea elettrica
- A ✱ Palo " Agora " I GUZZINI - 3 bracci - H= mt. 5,0
- B ✱ Palo " Agora " I GUZZINI - 2 bracci - H= mt. 3,5
- C ✱ Palo " Agora " I GUZZINI - 1 braccio - H= mt. 3,5
- ⧄ Pozzetto ispezione

IMPIANTO IDRICO
- — — Rete esistente

IN PROGETTO
- ═ ═ Rete adduzione
- ◈ Pozzetto presa innaffiamento
- ✱ Fontanella

Tipologia di sezione stradale e marciapiede – Scala 1:20

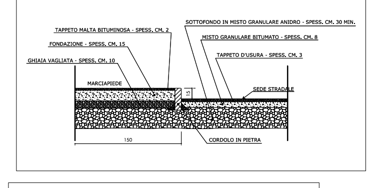
TAPPETO MALTA BITUMINOSA - SPESS. CM. 2
FONDAZIONE - SPESS. CM. 15
GHIAIA VAGLIATA - SPESS. CM. 10
SOTTOFONDO IN MISTO GRANULARE ANIDRO - SPESS. CM. 30 MIN.
MISTO GRANULARE BITUMATO - SPESS. CM. 8
TAPPETO D'USURA - SPESS. CM. 3
MARCIAPIEDE
SEDE STRADALE
15
150
CORDOLO IN PIETRA

Sezione A–A' vialetti area verde – Scala 1:20

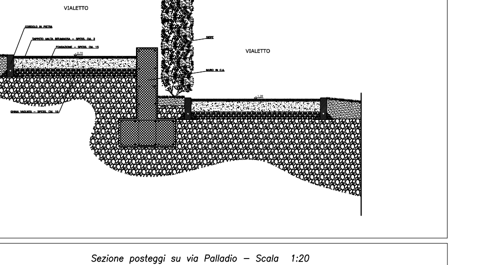
VIALETTO
CORDOLO IN PIETRA
TAPPETO MALTA BITUMINOSA - SPESS. CM. 2
FONDAZIONE - SPESS. CM. 15
GHIAIA VAGLIATA - SPESS. CM. 10
SIEPE
MURO IN C.A.
VIALETTO

Tipologia di caditoia stradale griglia piana – Scala 1:20

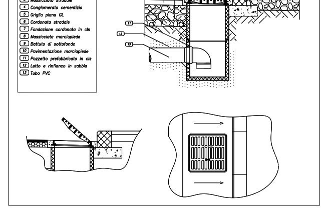
1
2
3
4
5
6
7
8
9
10
11
12
13

LEGENDA
1. Manto d'usura
2. Binder
3. Massicciata stradale
4. Conglomerato cementizio
5. Griglia piana GL
6. Cordonata stradale
7. Fondazione cordonata in cls
8. Massicciata marciapiede
9. Battuto di sottofondo
10. Pavimentazione marciapiede
11. Pozzetto prefabbricato in cls
12. Letto e rinfianco in sabbia
13. Tubo PVC

Tipologia di pozzetto lampione stradale – Scala 1:20

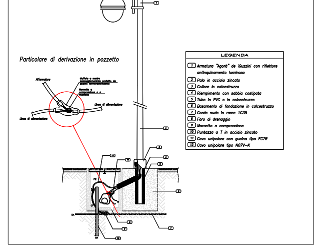
Particolare di derivazione in pozzetto
All'armatura
Linea di alimentazione
Linea di alimentazione
PE
1
2
3
4
5
6
7
8
9
10
11
12

LEGENDA
1. Armatura "Agorà" de iGuzzini con riflettore antinquinamento luminoso
2. Palo in acciaio zincato
3. Collare in calcestruzzo
4. Riempimento con sabbia costipata
5. Tubo in PVC o in calcestruzzo
6. Basamento di fondazione in calcestruzzo
7. Corda nuda in rame 1G35
8. Foro di drenaggio
9. Morsetto a compressione
10. Puntazza a T in acciaio zincato
11. Cavo unipolare con guaina tipo FG7R
12. Cavo unipolare tipo N07V–K

Sezione posteggi su via Palladio – Scala 1:20

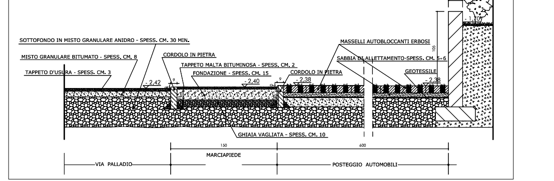
Ligustrum ovalifolium
20
- 1,70
105
SOTTOFONDO IN MISTO GRANULARE ANIDRO - SPESS. CM. 30 MIN.
MISTO GRANULARE BITUMATO - SPESS. CM. 8
TAPPETO D'USURA - SPESS. CM. 3
CORDOLO IN PIETRA
TAPPETO MALTA BITUMINOSA - SPESS. CM. 2
FONDAZIONE - SPESS. CM. 15
CORDOLO IN PIETRA
MASSELLI AUTOBLOCCANTI ERBOSI
SABBIA DI ALLETTAMENTO-SPESS. CM. 5÷6
GEOTESSILE
- 2,42
- 2,40
- 2,38
- 2,38
9
9
GHIAIA VAGLIATA - SPESS. CM. 10
150
600
VIA PALLADIO
MARCIAPIEDE
POSTEGGIO AUTOMOBILI

Sezione piazzola RSU su via Palladio – Scala 1:20

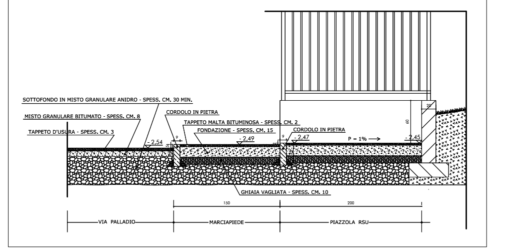
SOTTOFONDO IN MISTO GRANULARE ANIDRO - SPESS. CM. 30 MIN.
MISTO GRANULARE BITUMATO - SPESS. CM. 8
TAPPETO D'USURA - SPESS. CM. 3
CORDOLO IN PIETRA
TAPPETO MALTA BITUMINOSA - SPESS. CM. 2
FONDAZIONE - SPESS. CM. 15
CORDOLO IN PIETRA
- 2,54
- 2,49
- 2,47
P = 1%
- 2,45
20
60
9
9
GHIAIA VAGLIATA - SPESS. CM. 10
150
200
VIA PALLADIO
MARCIAPIEDE
PIAZZOLA RSU