



Città di Pinerolo
- Città' Metropolitana di Torino -

Piano di Recupero di iniziativa privata art.36 comma 5 N.d.A. del P.R.G.C. : Ristrutturazione Edilizia dei fabbricati del comparto compreso tra vie Nazionale e Madonnina. Area A1.2 del P.R.G. - C.T. F. 10 n.223/224/286/1026/1040/1041/1043/1044/1045/1046/1047/1048 - Abbazia Alpina

Località: via Nazionale n.89 / via Madonnina n.1,5,7,9,11,13 - Pinerolo

Oggetto della tavola:
OPERE DI URBANIZZAZIONE : ILLUMINAZIONE PUBBLICA


Variat./Aggiorn.:
MARZO 2021

Progettista:
Dott. Arch. Italo Tomassini
viale Cavalieri d'Italia, 18
PINEROLO (To)


Proprietà:
Beria di Sale e d'Argentine Elisabetta
Beria d'Argentina Francesca
Beria d'Argentina Maria
Beria d'Argentina Maurizio

Per delega dei comproprietari.
Beria d'Argentina Maurizio
via Nazionale, 87
10064 Pinerolo

Tavola: **12.i** Scala 1: 200 Data: 21/07/2020 Aggior. 25/03/2021

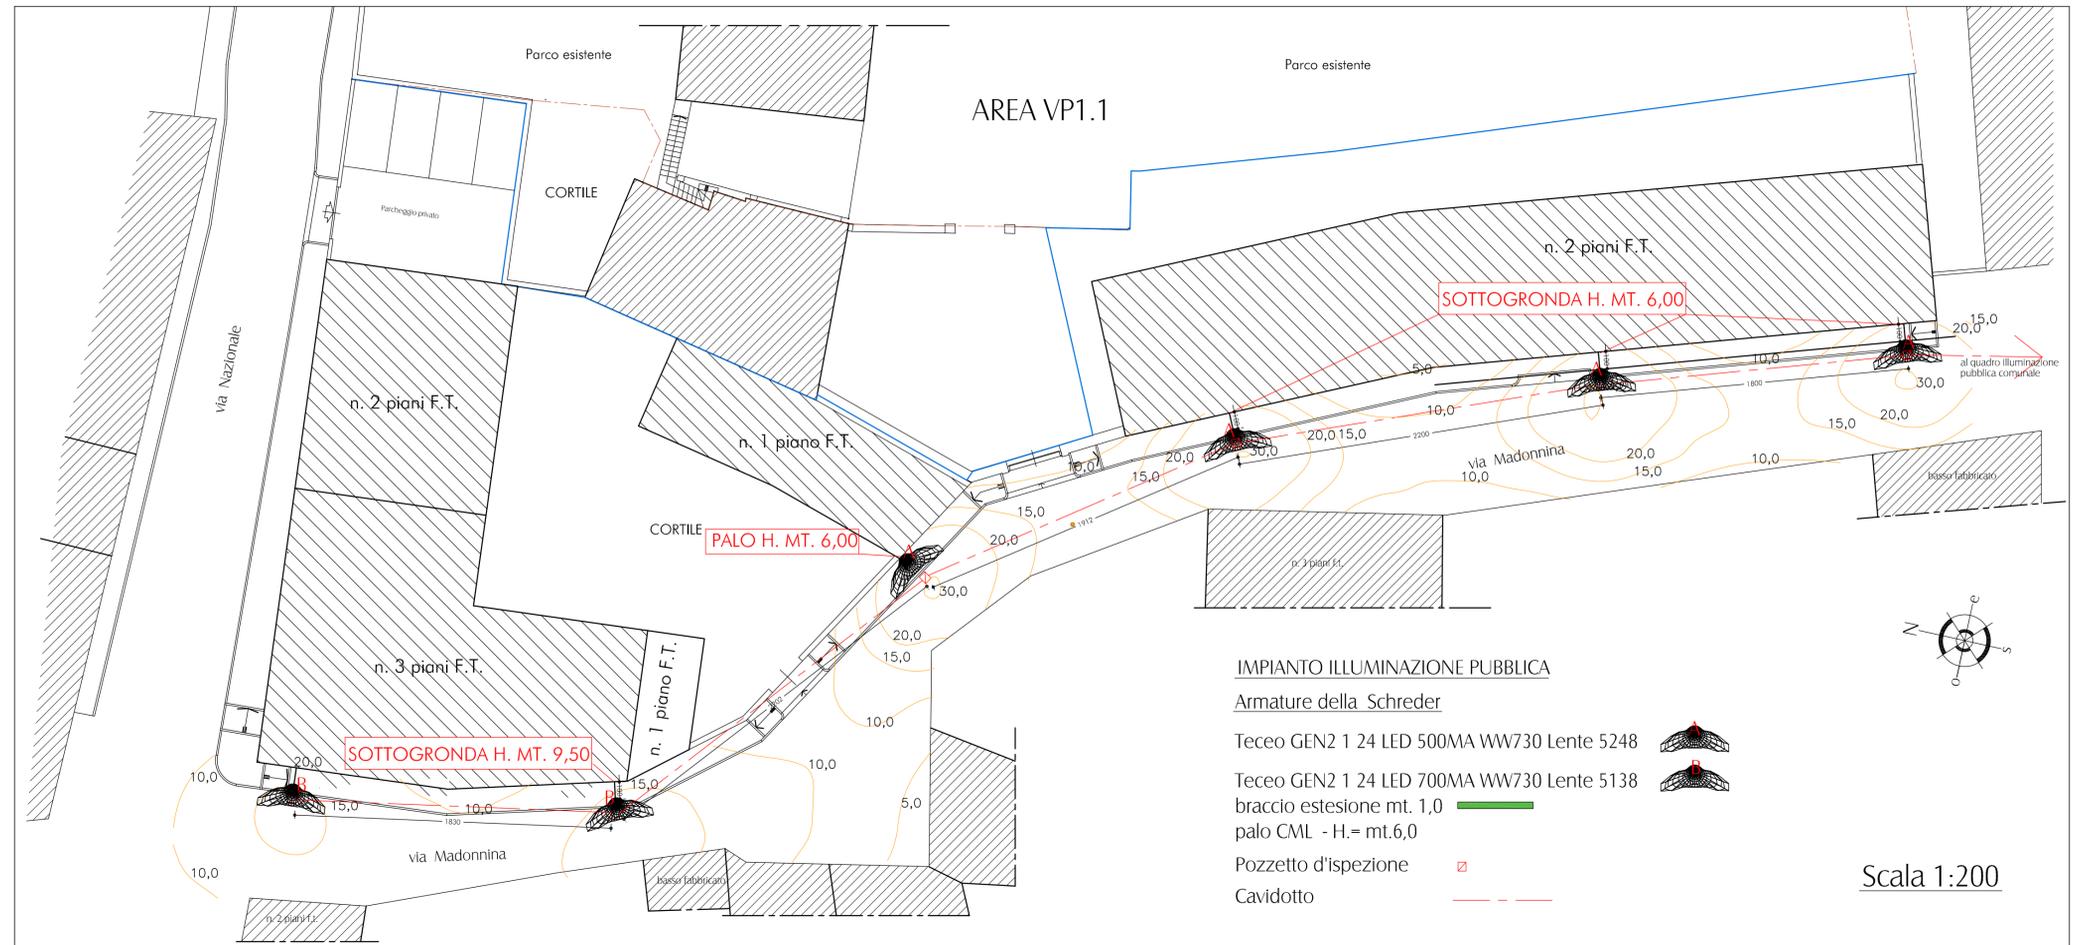


AREA INTERVENTO P.d.R.

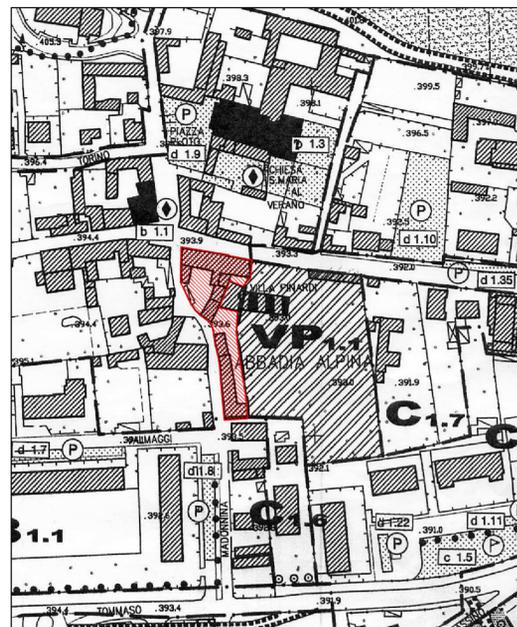


ESTRATTO TAV. I.I USO DEL SUOLO - Scala 1:2000

Tipologia di pozzetto lampione stradale – Scala 1:20

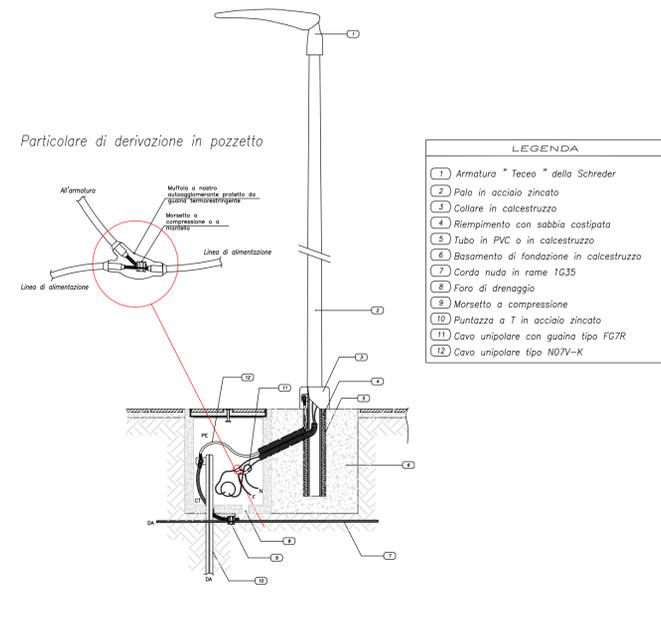

SEZIONE DI SCAVO SU STRADA
Scala 1:20

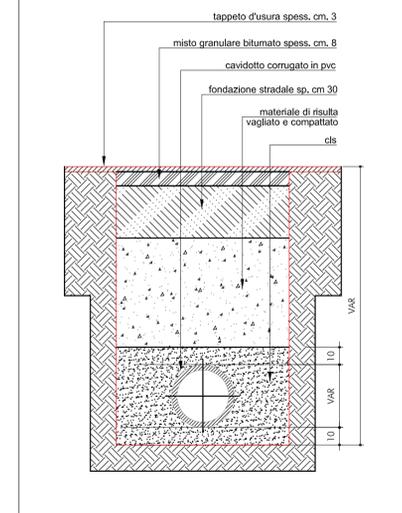

SEZIONE TIPO DI SCAVO
Scala 1:20

