




**Città di Pinerolo**  
- Città Metropolitana di Torino -

Plano di Recupero di iniziativa privata art.36 comma 5 N.d.A. del P.R.G.C. : Ristrutturazione Edilizia dei fabbricati del comparto compreso tra vie Nazionale e Madonnina. Area A1.2 del P.R.G. - C.T. F. 10 n.223/224/286/1026/1040/1041/1043/1044/1045/1046/1047/1048 - Abbazia Alpina

Località: via Nazionale n.89 / via Madonnina n.1,5,7,9,11,13 - Pinerolo	
Oggetto della tavola: PLANIMETRIA CON STRADA E FABBRICATI IN PROGETTO PROSPETTI SU VIA MADONNINA E VIA NAZIONALE PARTICOLARI DECORATIVI	
Variaz./Aggiorn.: <b>MARZO 2021</b>	
Progettista: Dott. Arch. Italo Tomassini viale Cavalieri d'Italia, 18 PINEROLO ( To )	
Proprietà: Beria di Sale e d'Argentine Elisabetta Beria d'Argentina Francesca Beria d'Argentina Maria Beria d'Argentina Maurizio	Per delega dei comproprietari. Beria d'Argentina Maurizio via Nazionale, 87 10064 Pinerolo
Tavola: <b>15.i</b> Scala 1: 200 / 1:10	Data: 21/07/2020 Aggior. 25/03/2021


AREA INTERVENTO P.d.R.

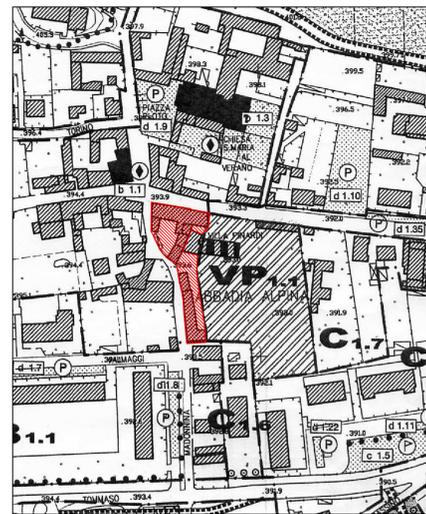

ESTRATTO TAV. II USO DEL SUOLO - Scala 1:2000




PROSPETTO SU VIA NAZIONALE - SCALA 1:200

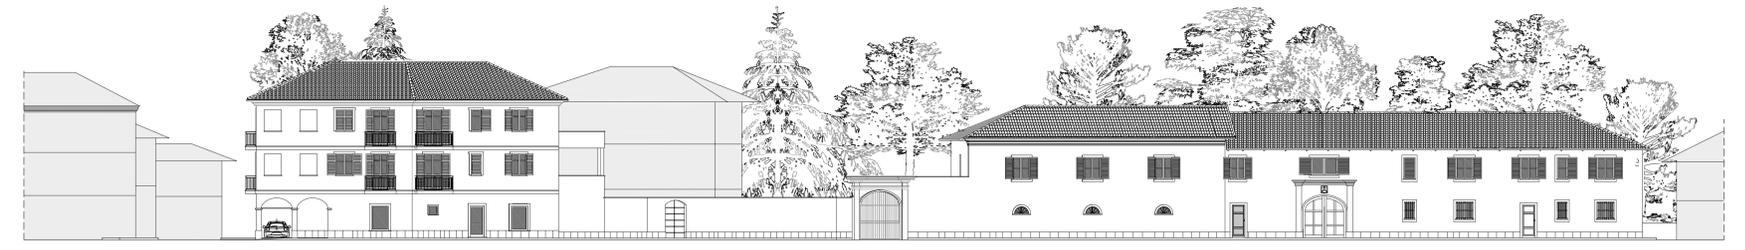


PROSPETTO SU VIA MADONNINA - SCALA 1:200



PROSPETTO SU VIA NAZIONALE - SCALA 1:200

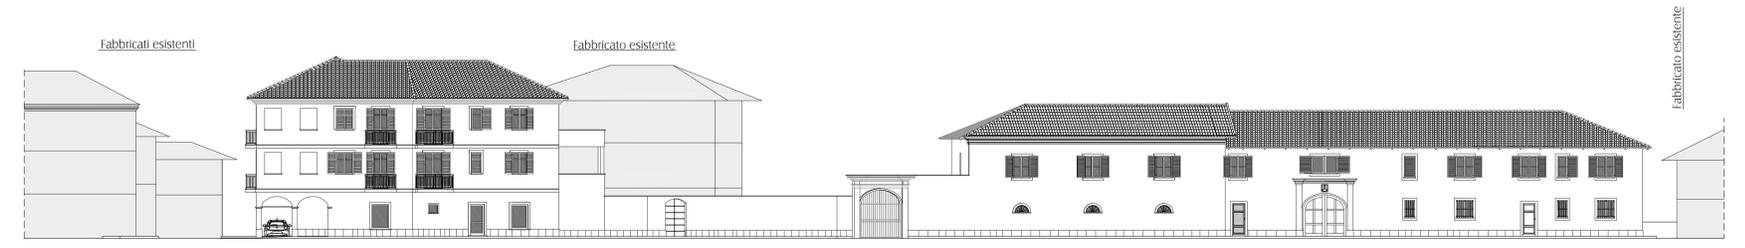

PROSPETTO SU VIA MADONNINA - SCALA 1:200

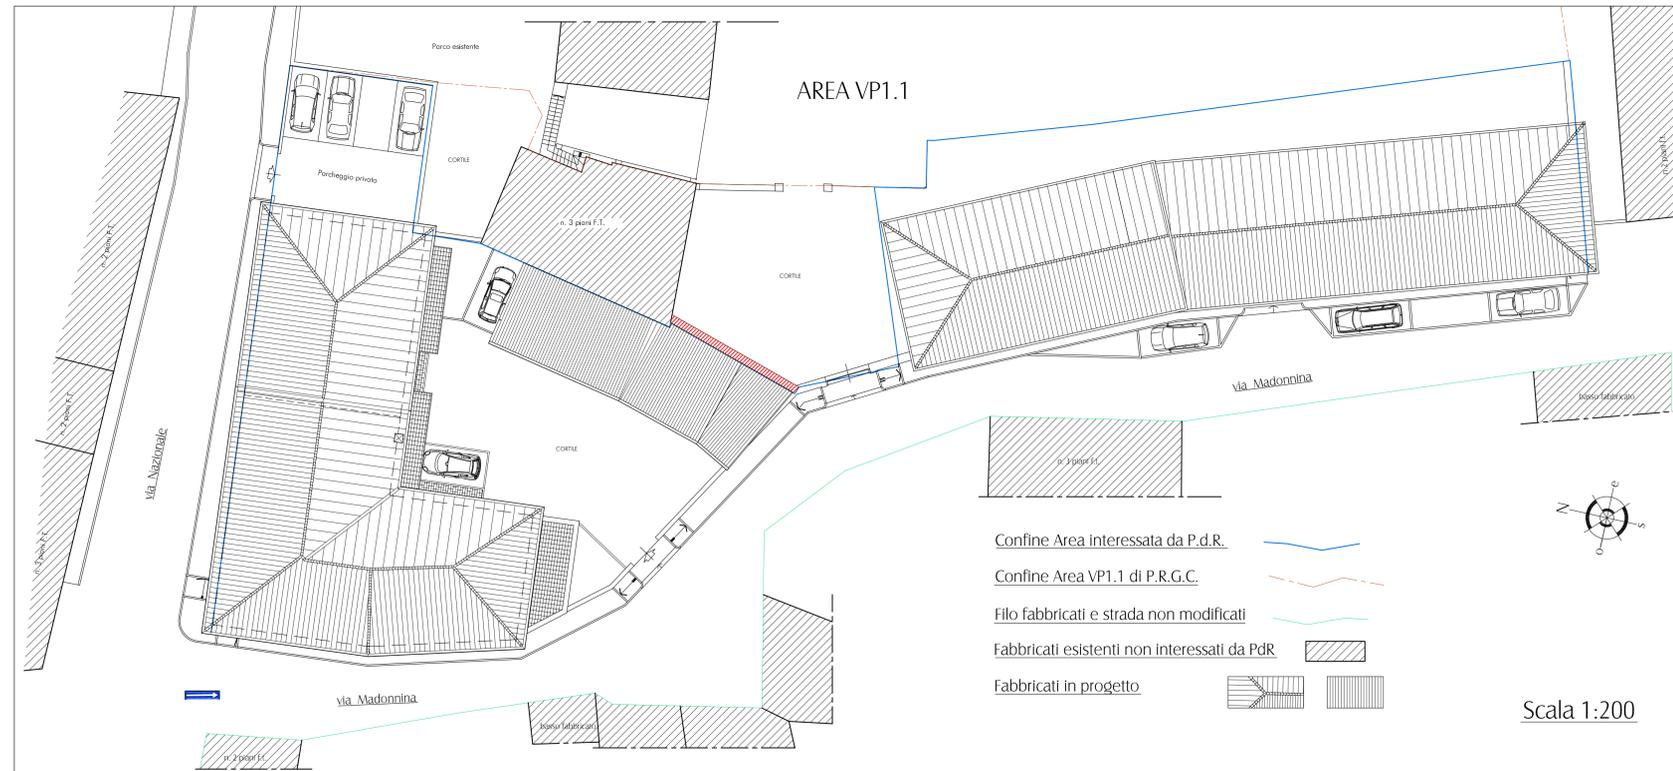

PLANIMETRIA N° 15

