



Città di Pinerolo
- Città' Metropolitana di Torino -

Piano di Recupero di iniziativa privata art.36 comma 5 N.d.A. del P.R.G.C. : Ristrutturazione Edilizia dei fabbricati del comparto compreso tra vie Nazionale e Madonnina. Area A1.2 del P.R.G. - C.T. F. 10 n.223/224/286/1026/1040/1041/1043/1044/1045/1046/1047/1048 - Abbadia Alpina

Località: via Nazionale n.89 / via Madonnina n.1,5,7,9,11,13 - Pinerolo


Oggetto della tavola:
- OPERE DI URBANIZZAZIONE : CORDOLI
- ARREDO AREA IN PROGETTO

Variaz./Aggiorn.: **MARZO 2021**


Progettista:
Dott. Arch. Italo Tomassini
viale Cavalieri d'Italia, 18
PINEROLO (To)

Proprietà:
Beria di Sale e d'Argentine Elisabetta
Beria d'Argentina Francesca
Beria d'Argentina Maria
Beria d'Argentina Maurizio
Per delega dei comproprietari.
Beria d'Argentina Maurizio
via Nazionale, 87
10064 Pinerolo


Tavola: **8.i** Scala: 1:200 Data: 21/07/2020 Aggior. 25/03/2021

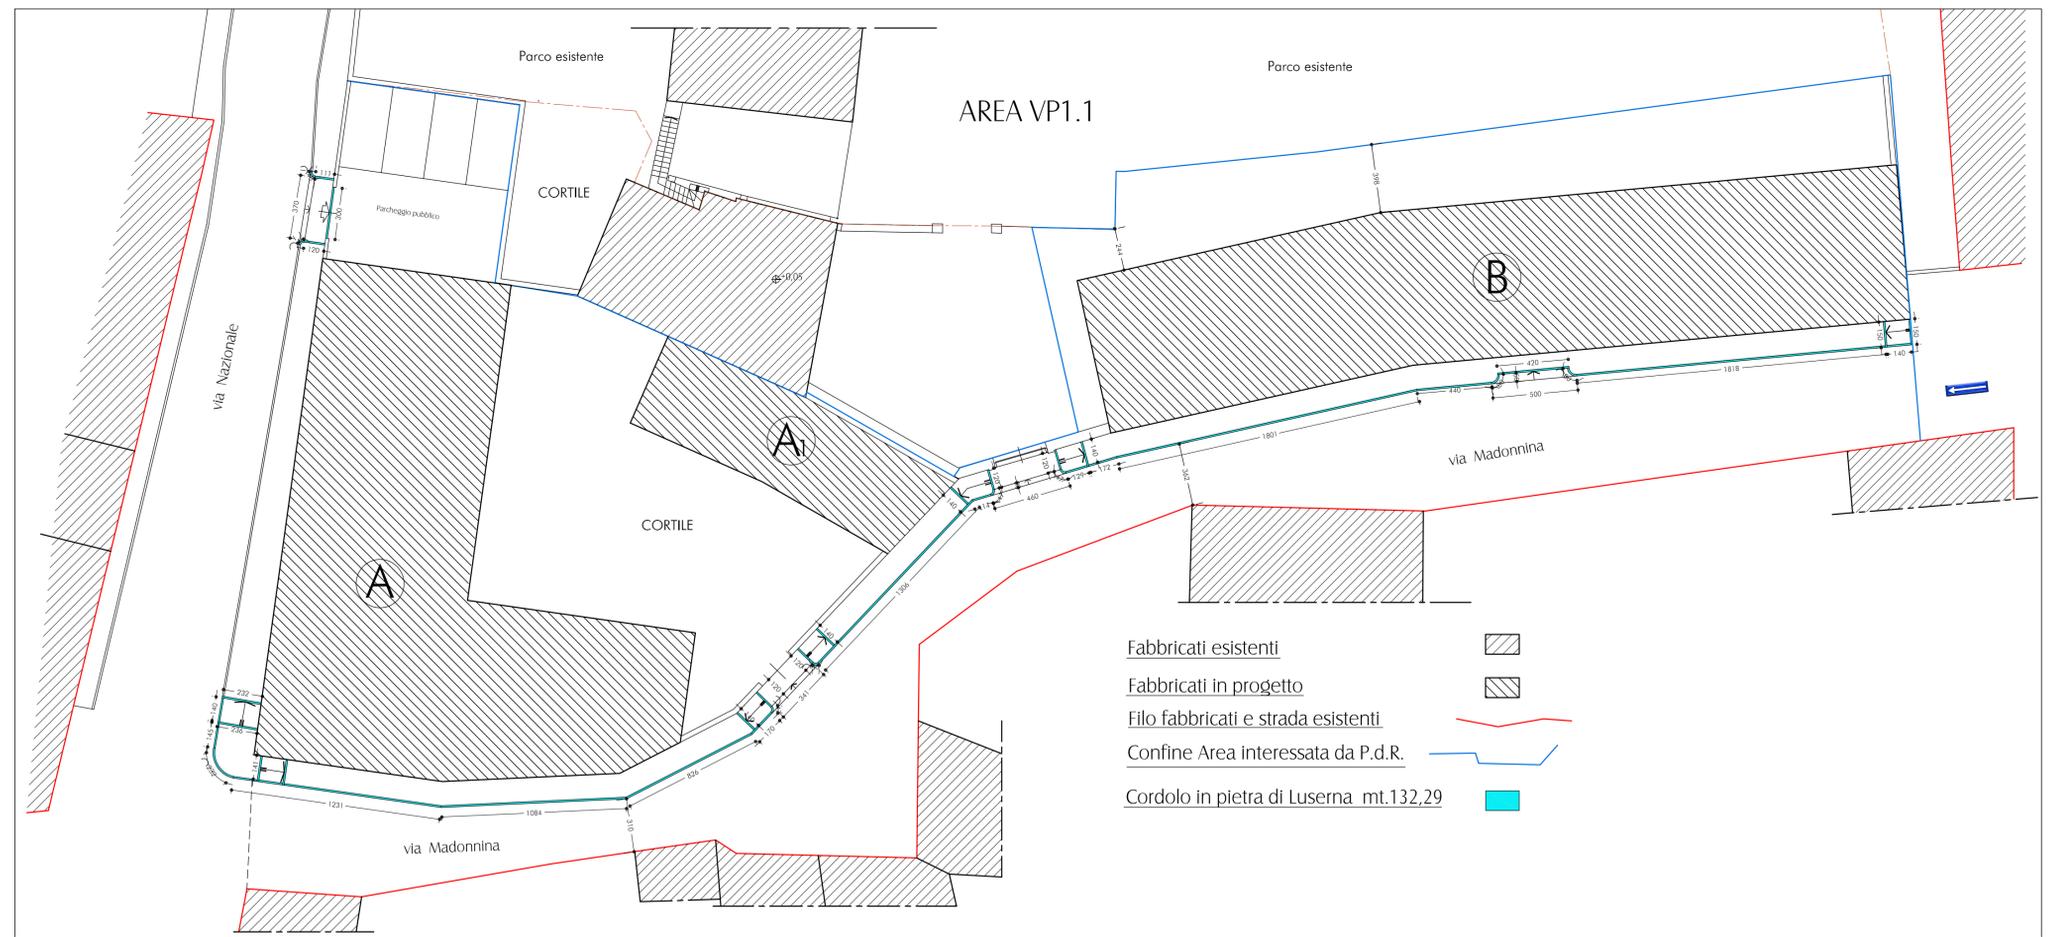

PLANIMETRIA N°9

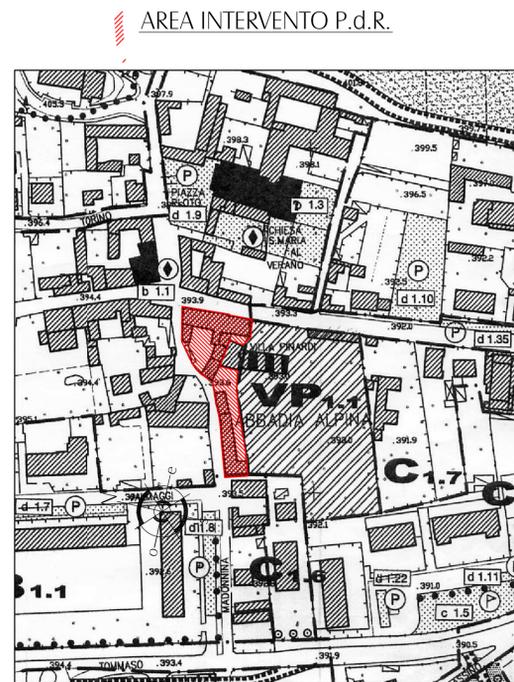

ESTRATTO TAV. I.I USO DEL SUOLO - Scala 1:2000

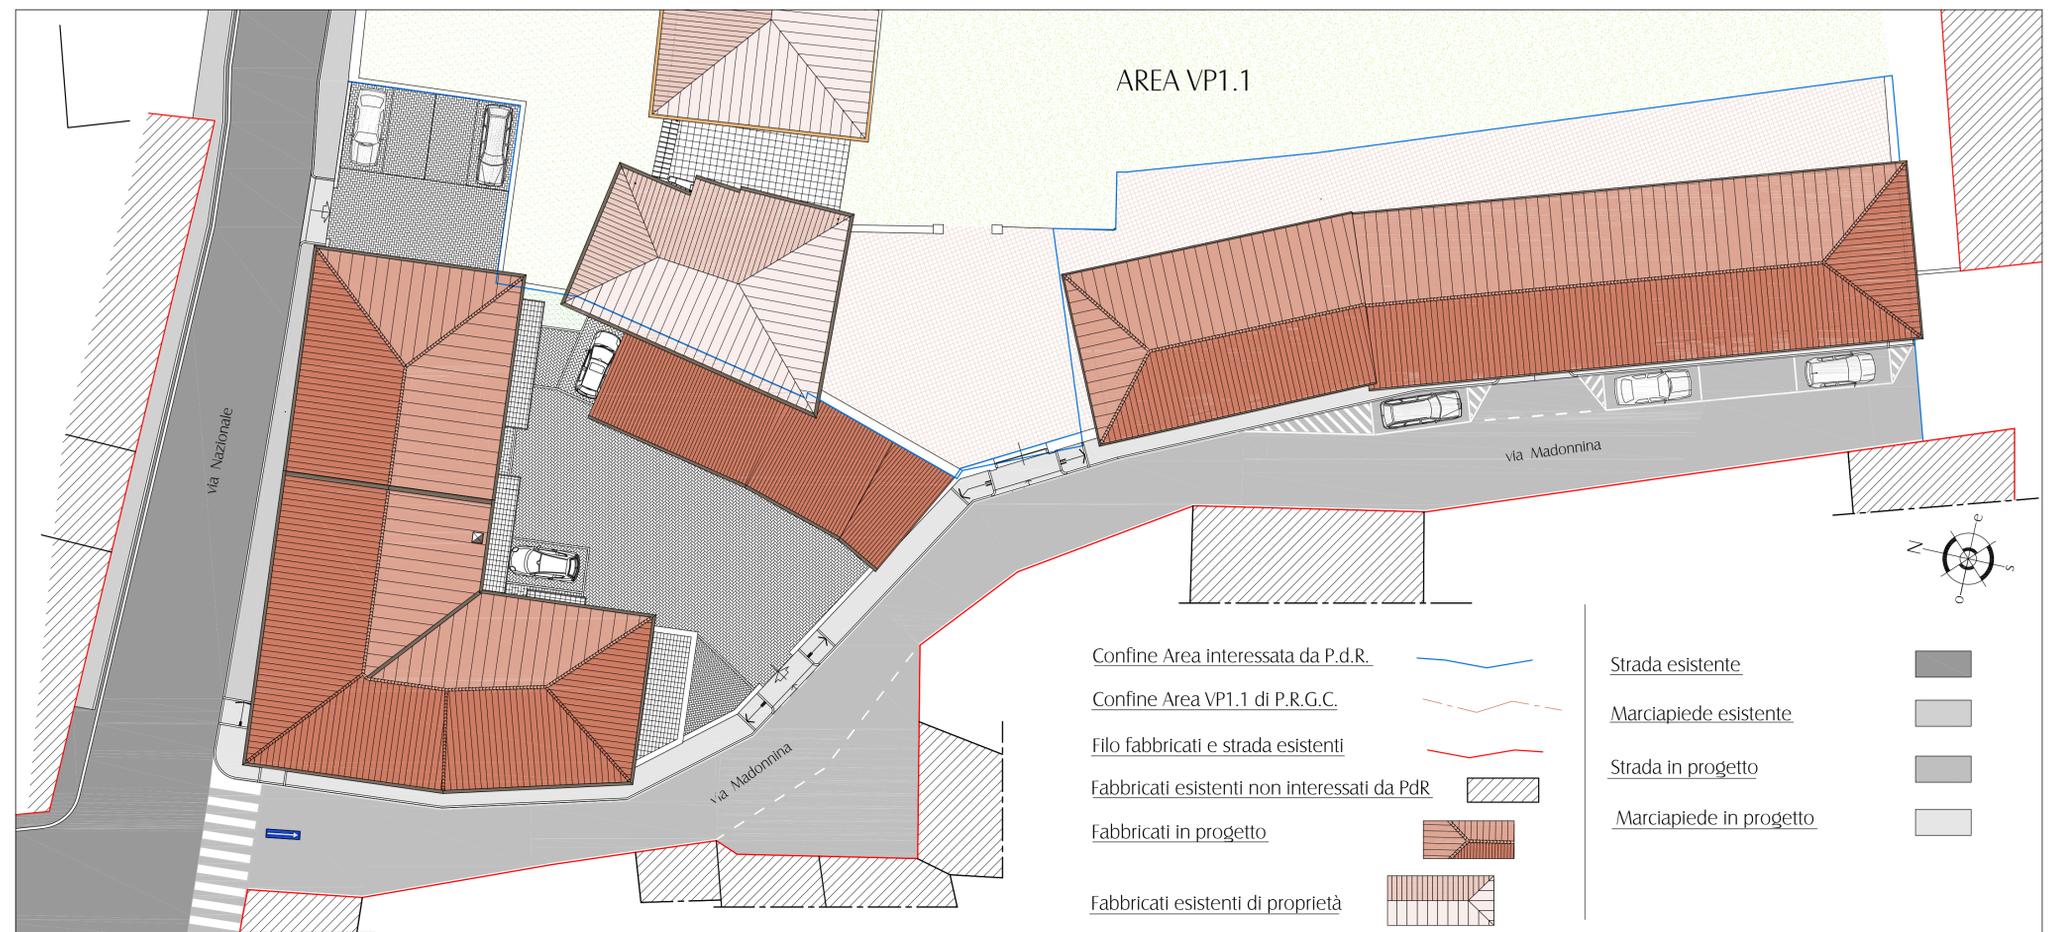

PLANIMETRIA N°10