




L-1 PIANTA PIANO INTERRATO

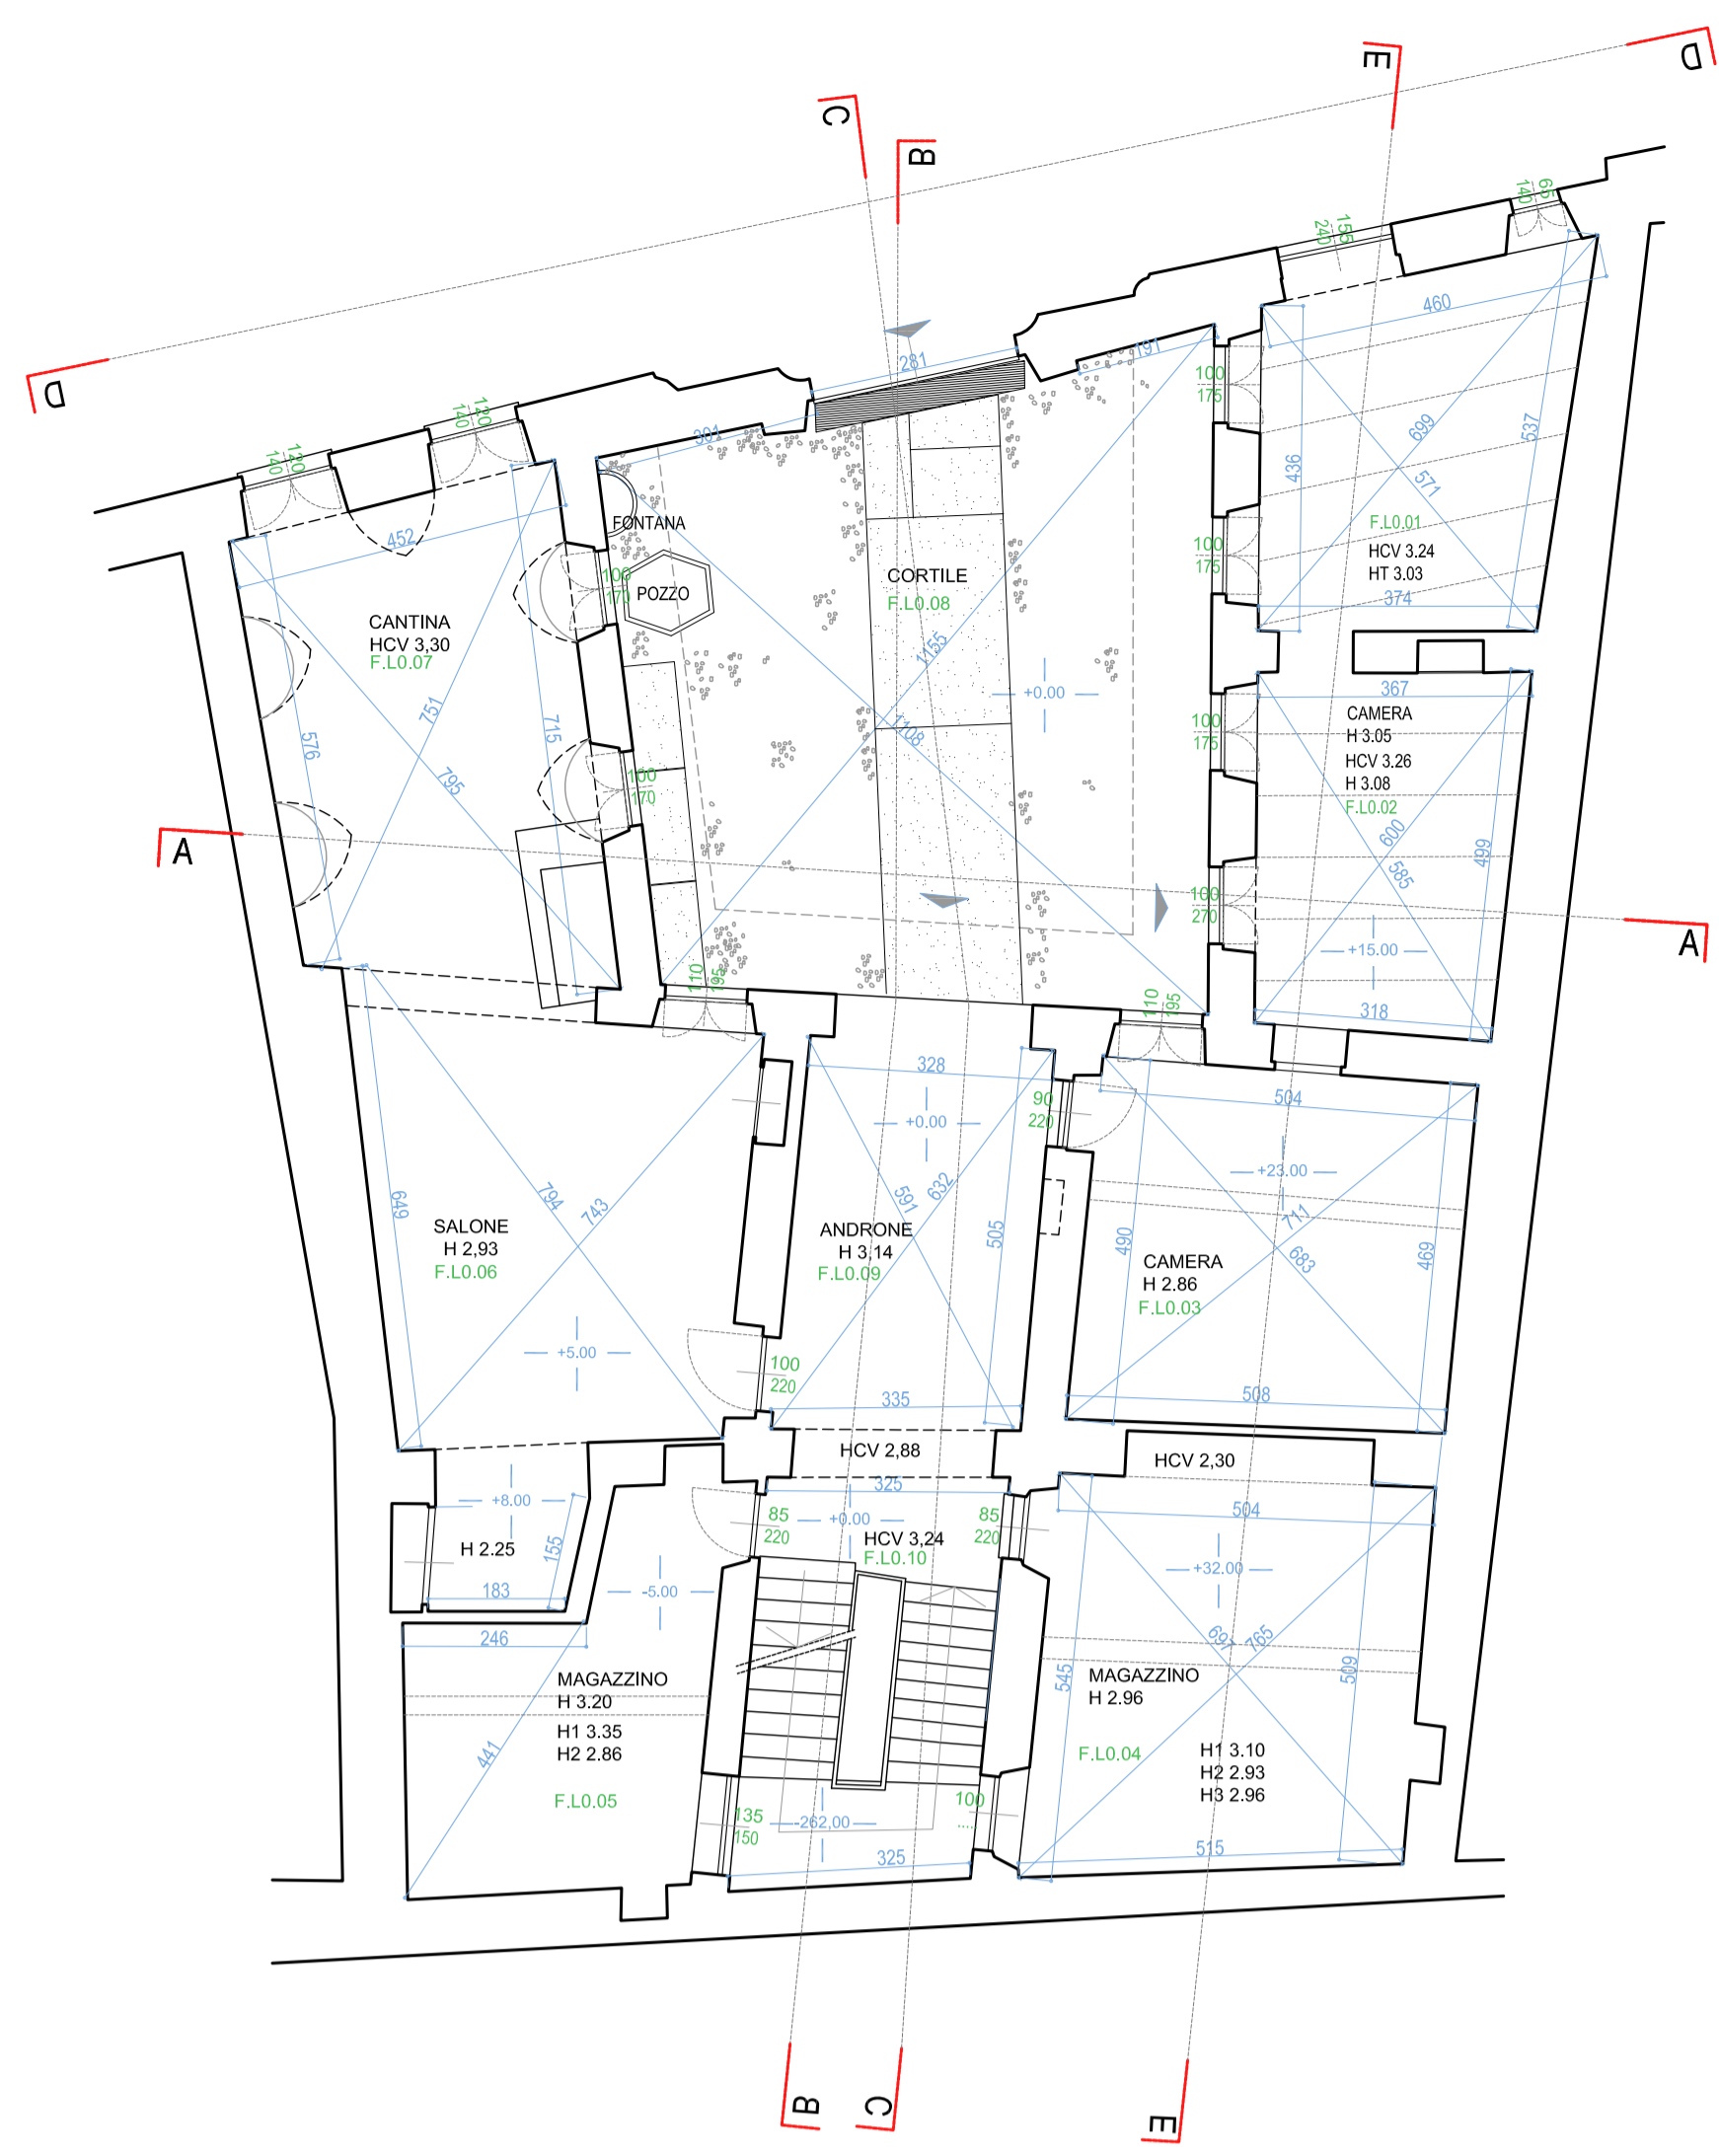


L0 PIANTA PIANO TERRA

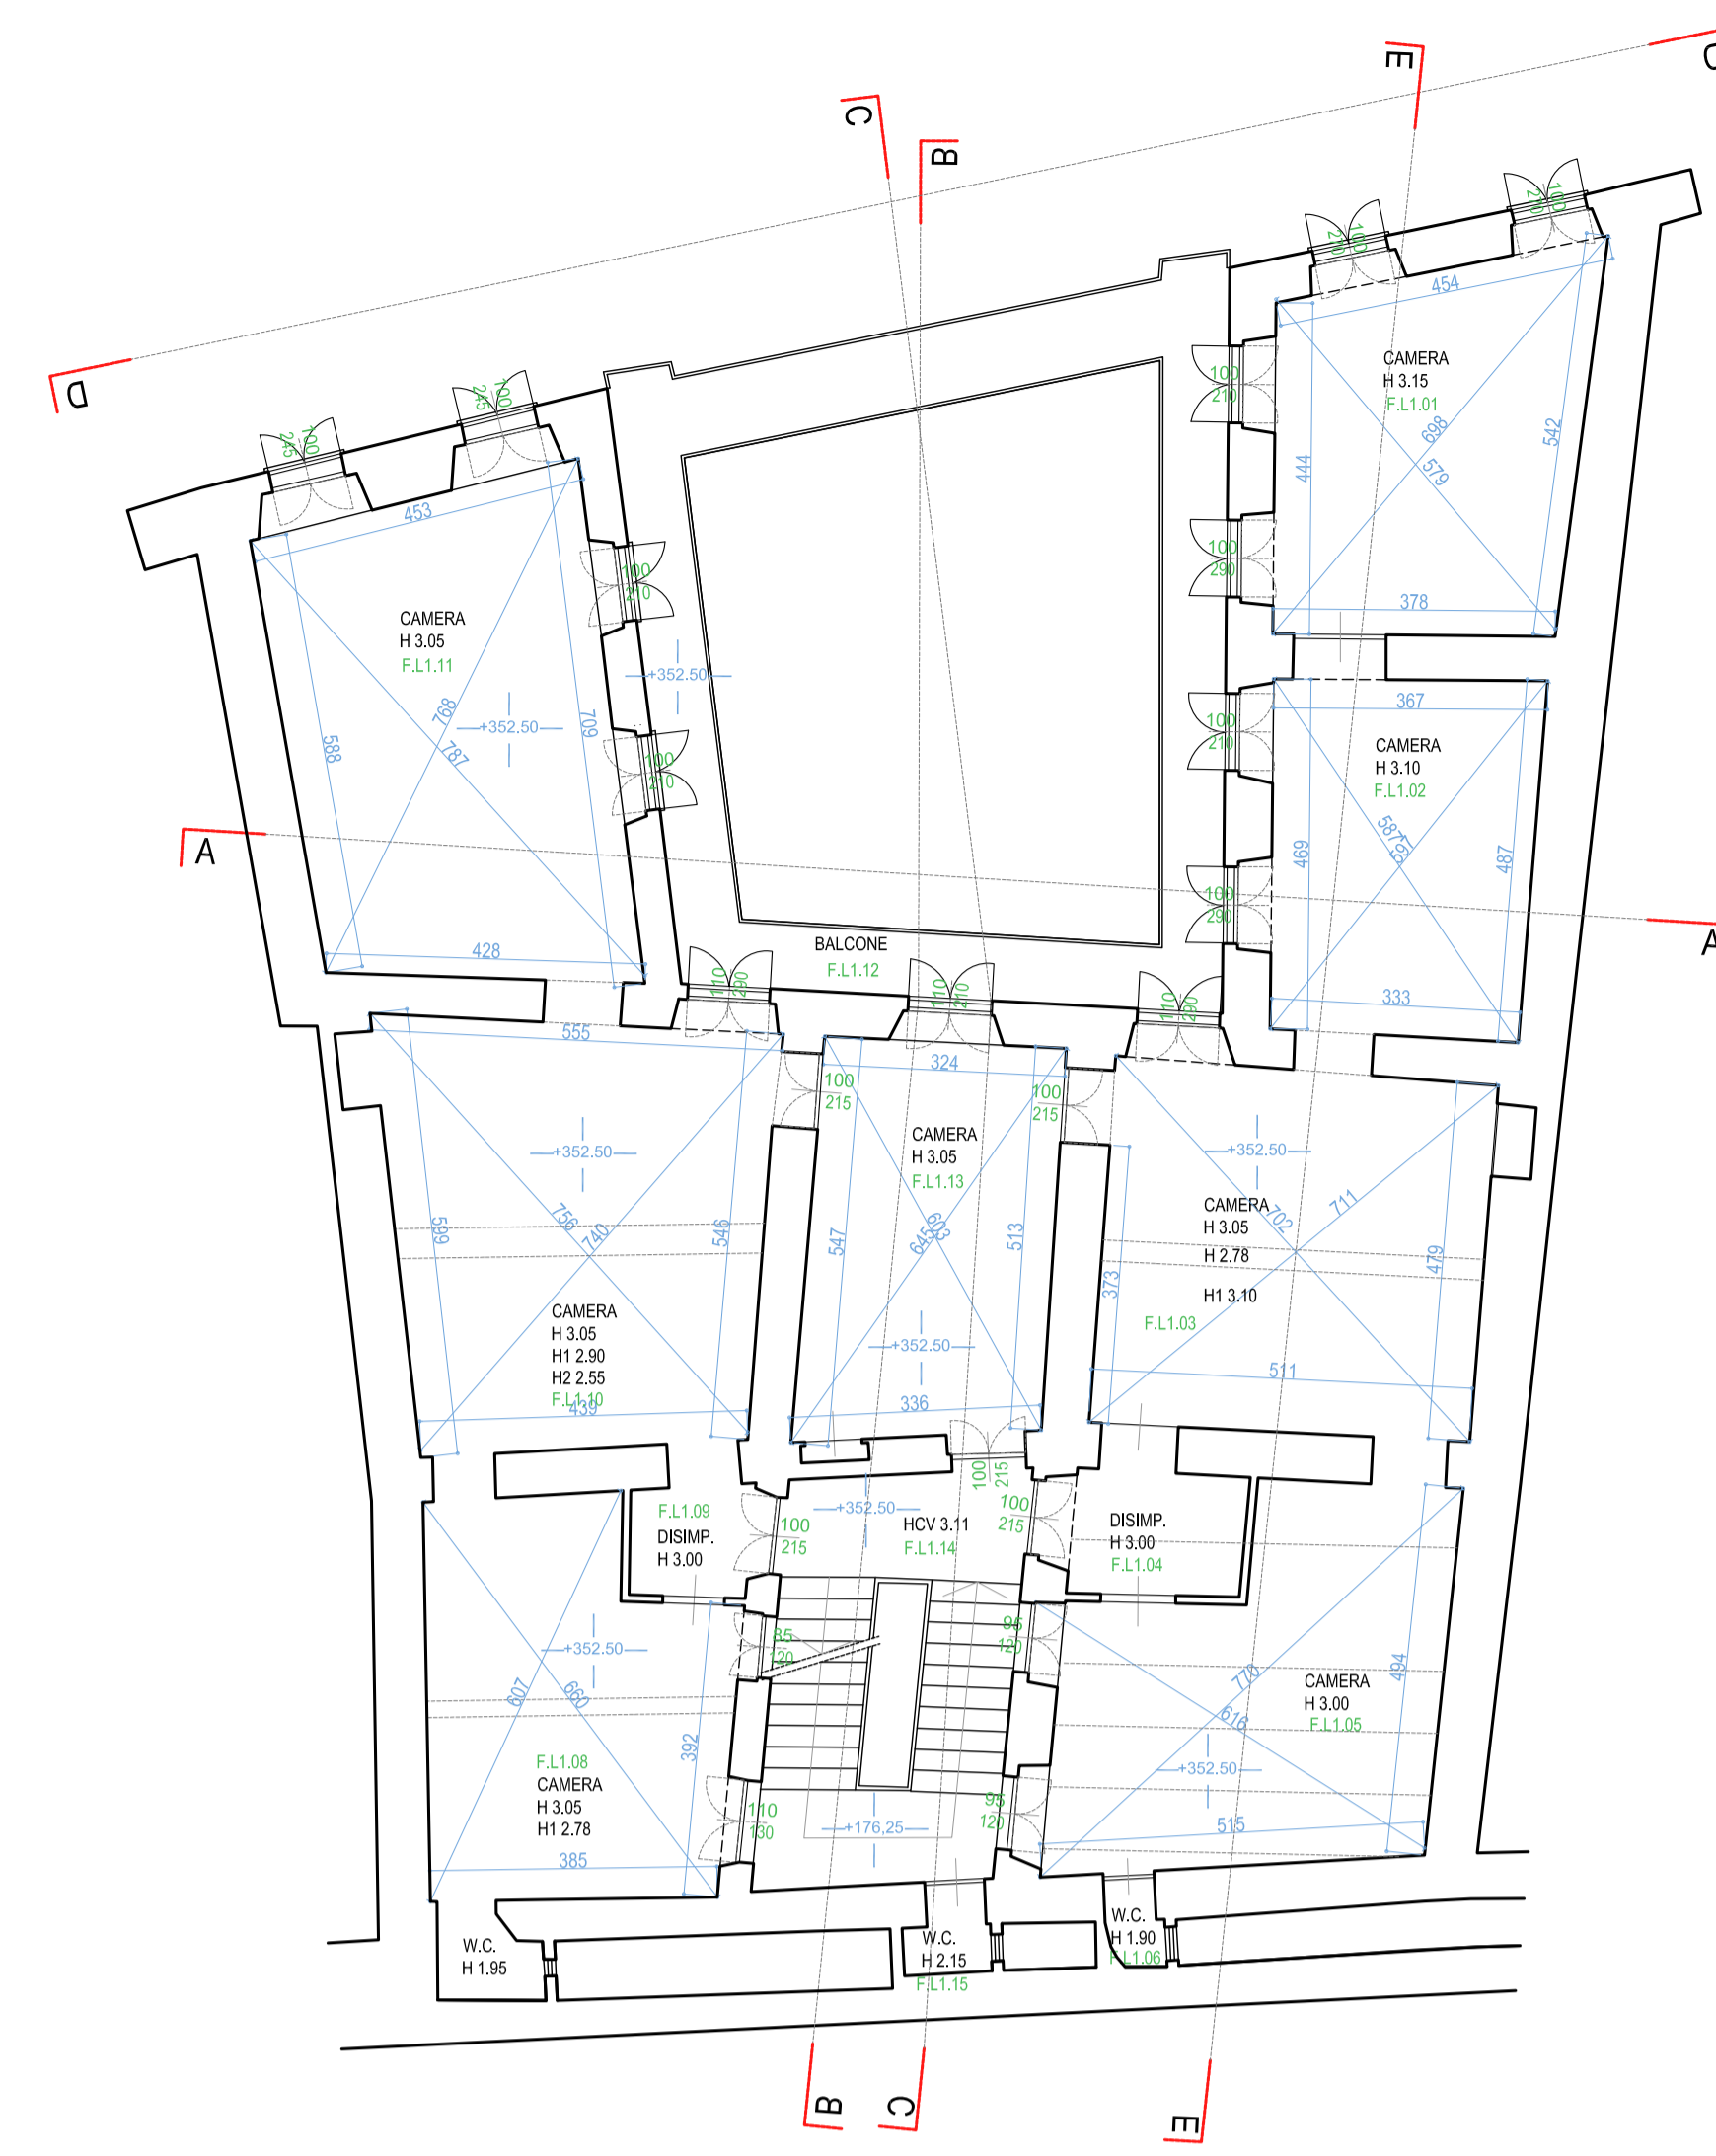


L1 PIANTA PIANO PRIMO

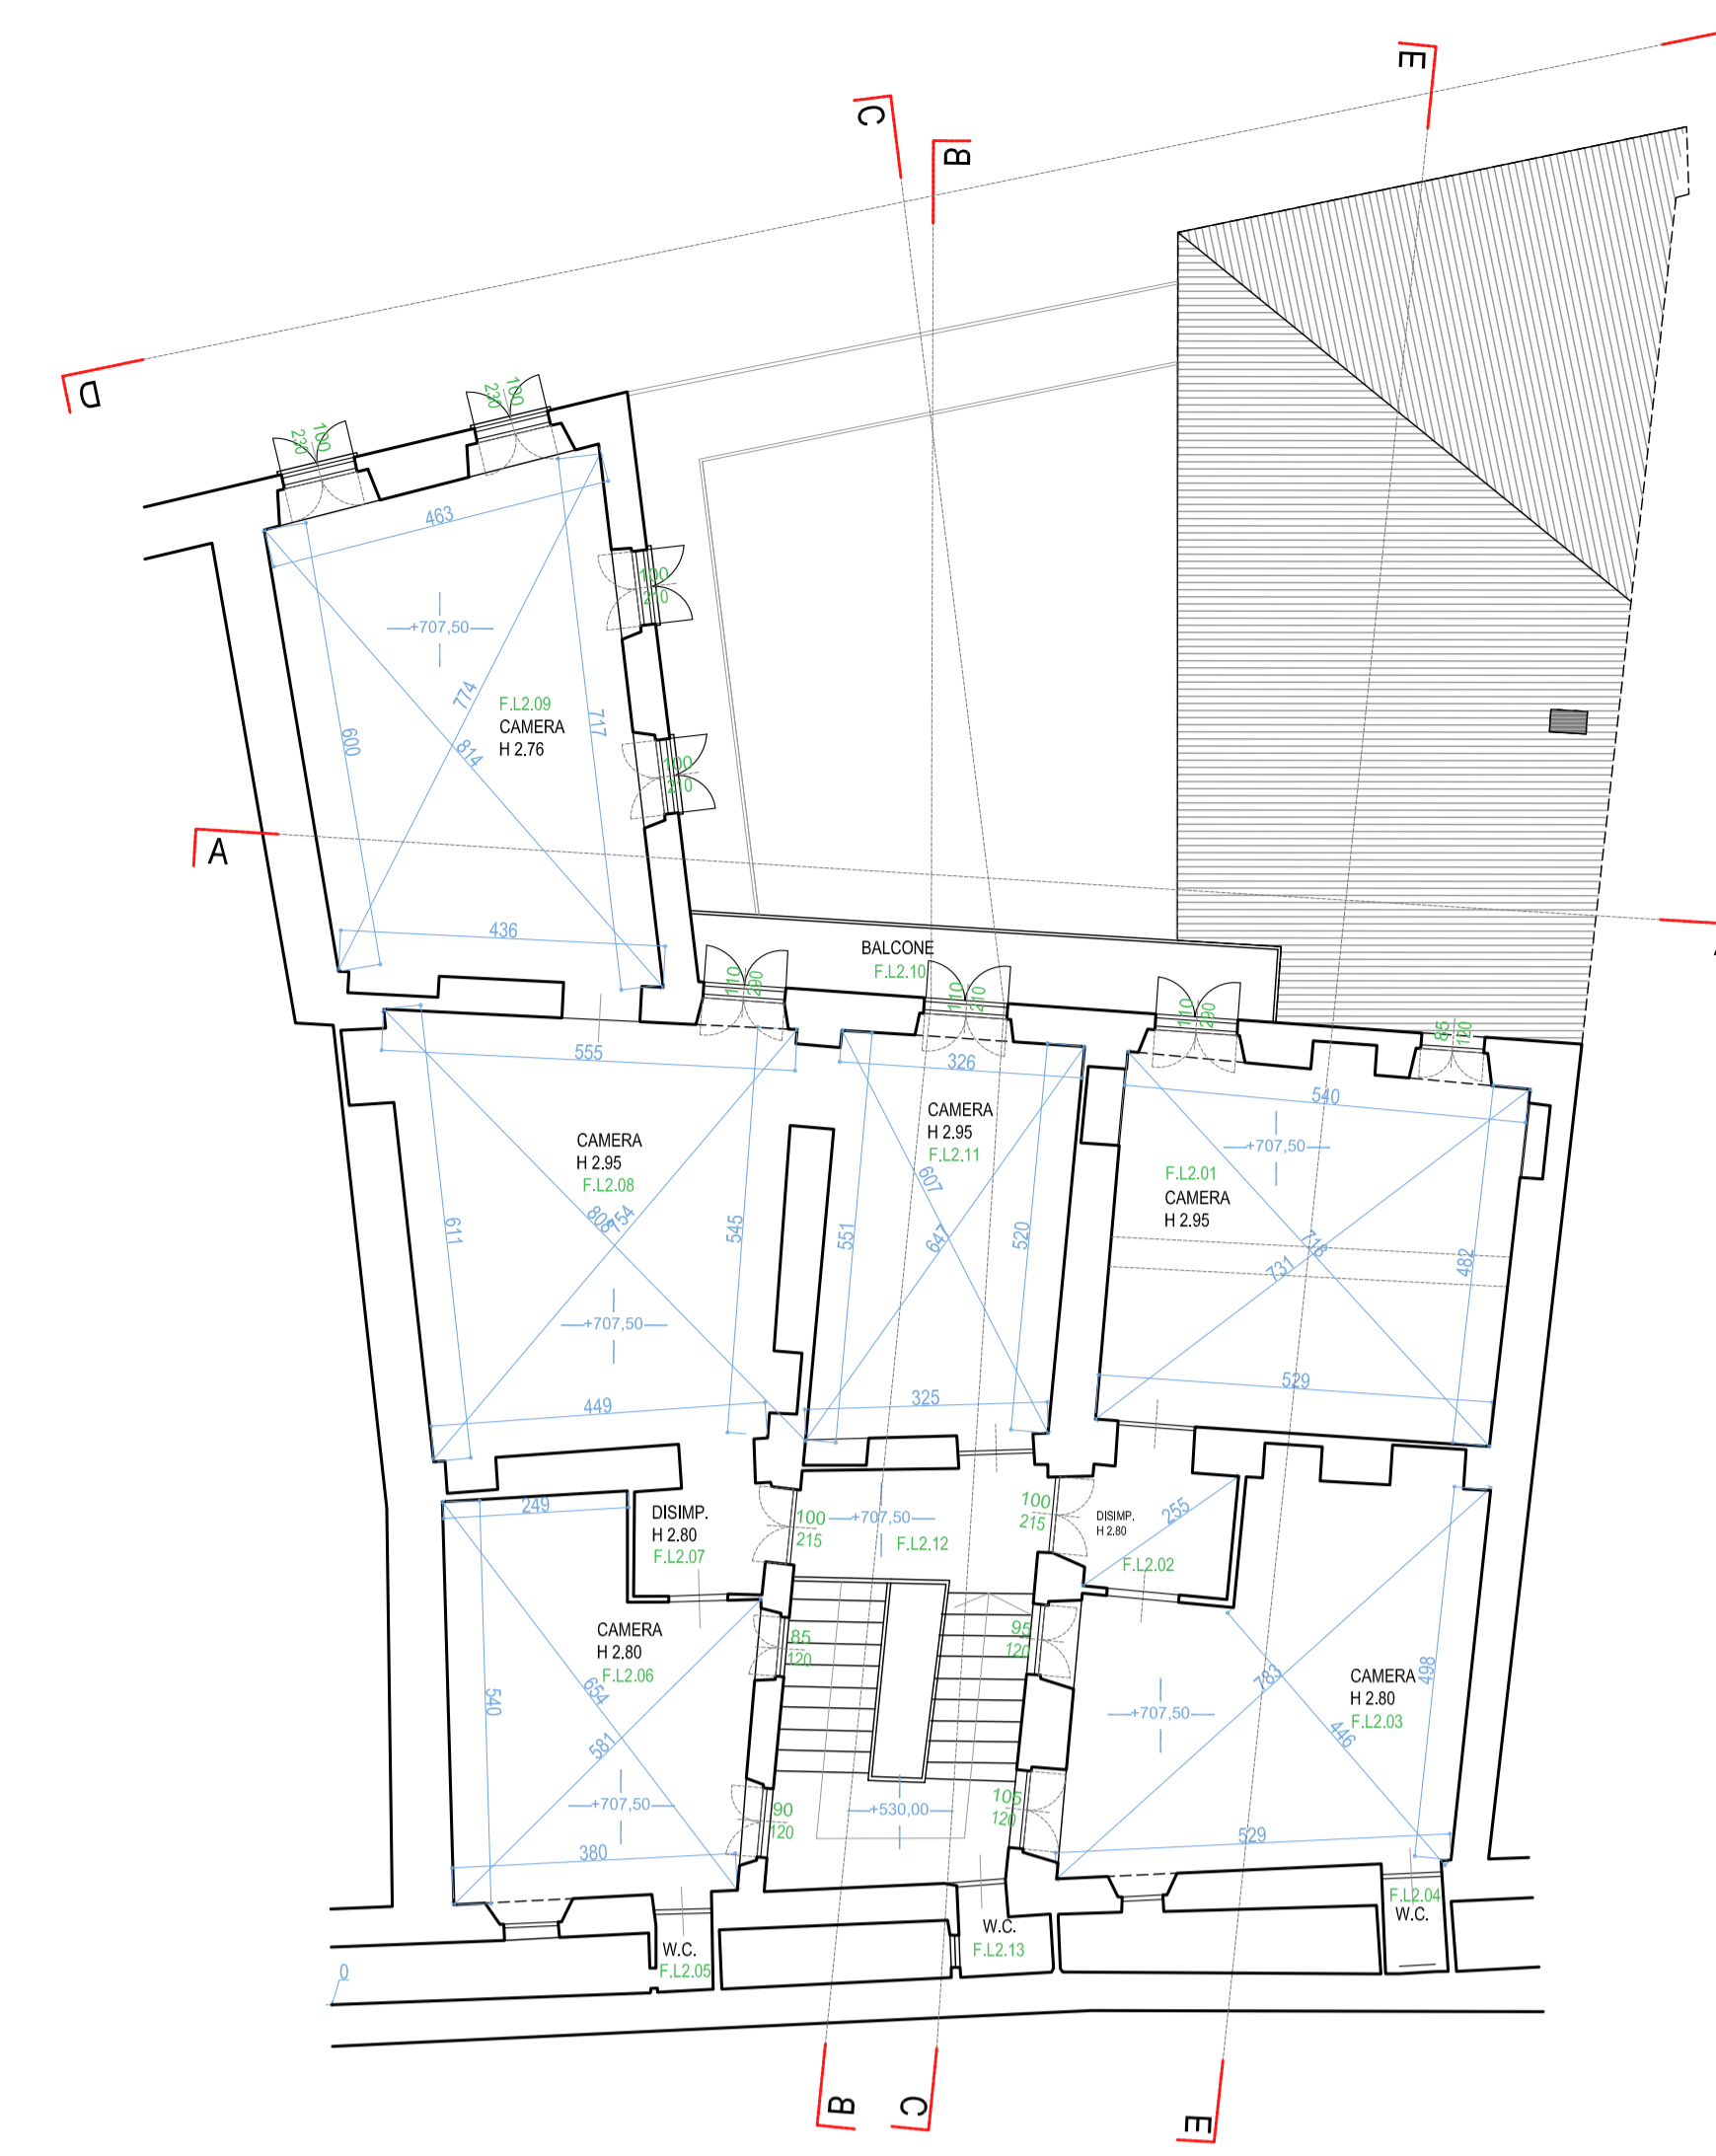


L2 PIANTA PIANO SECONDO

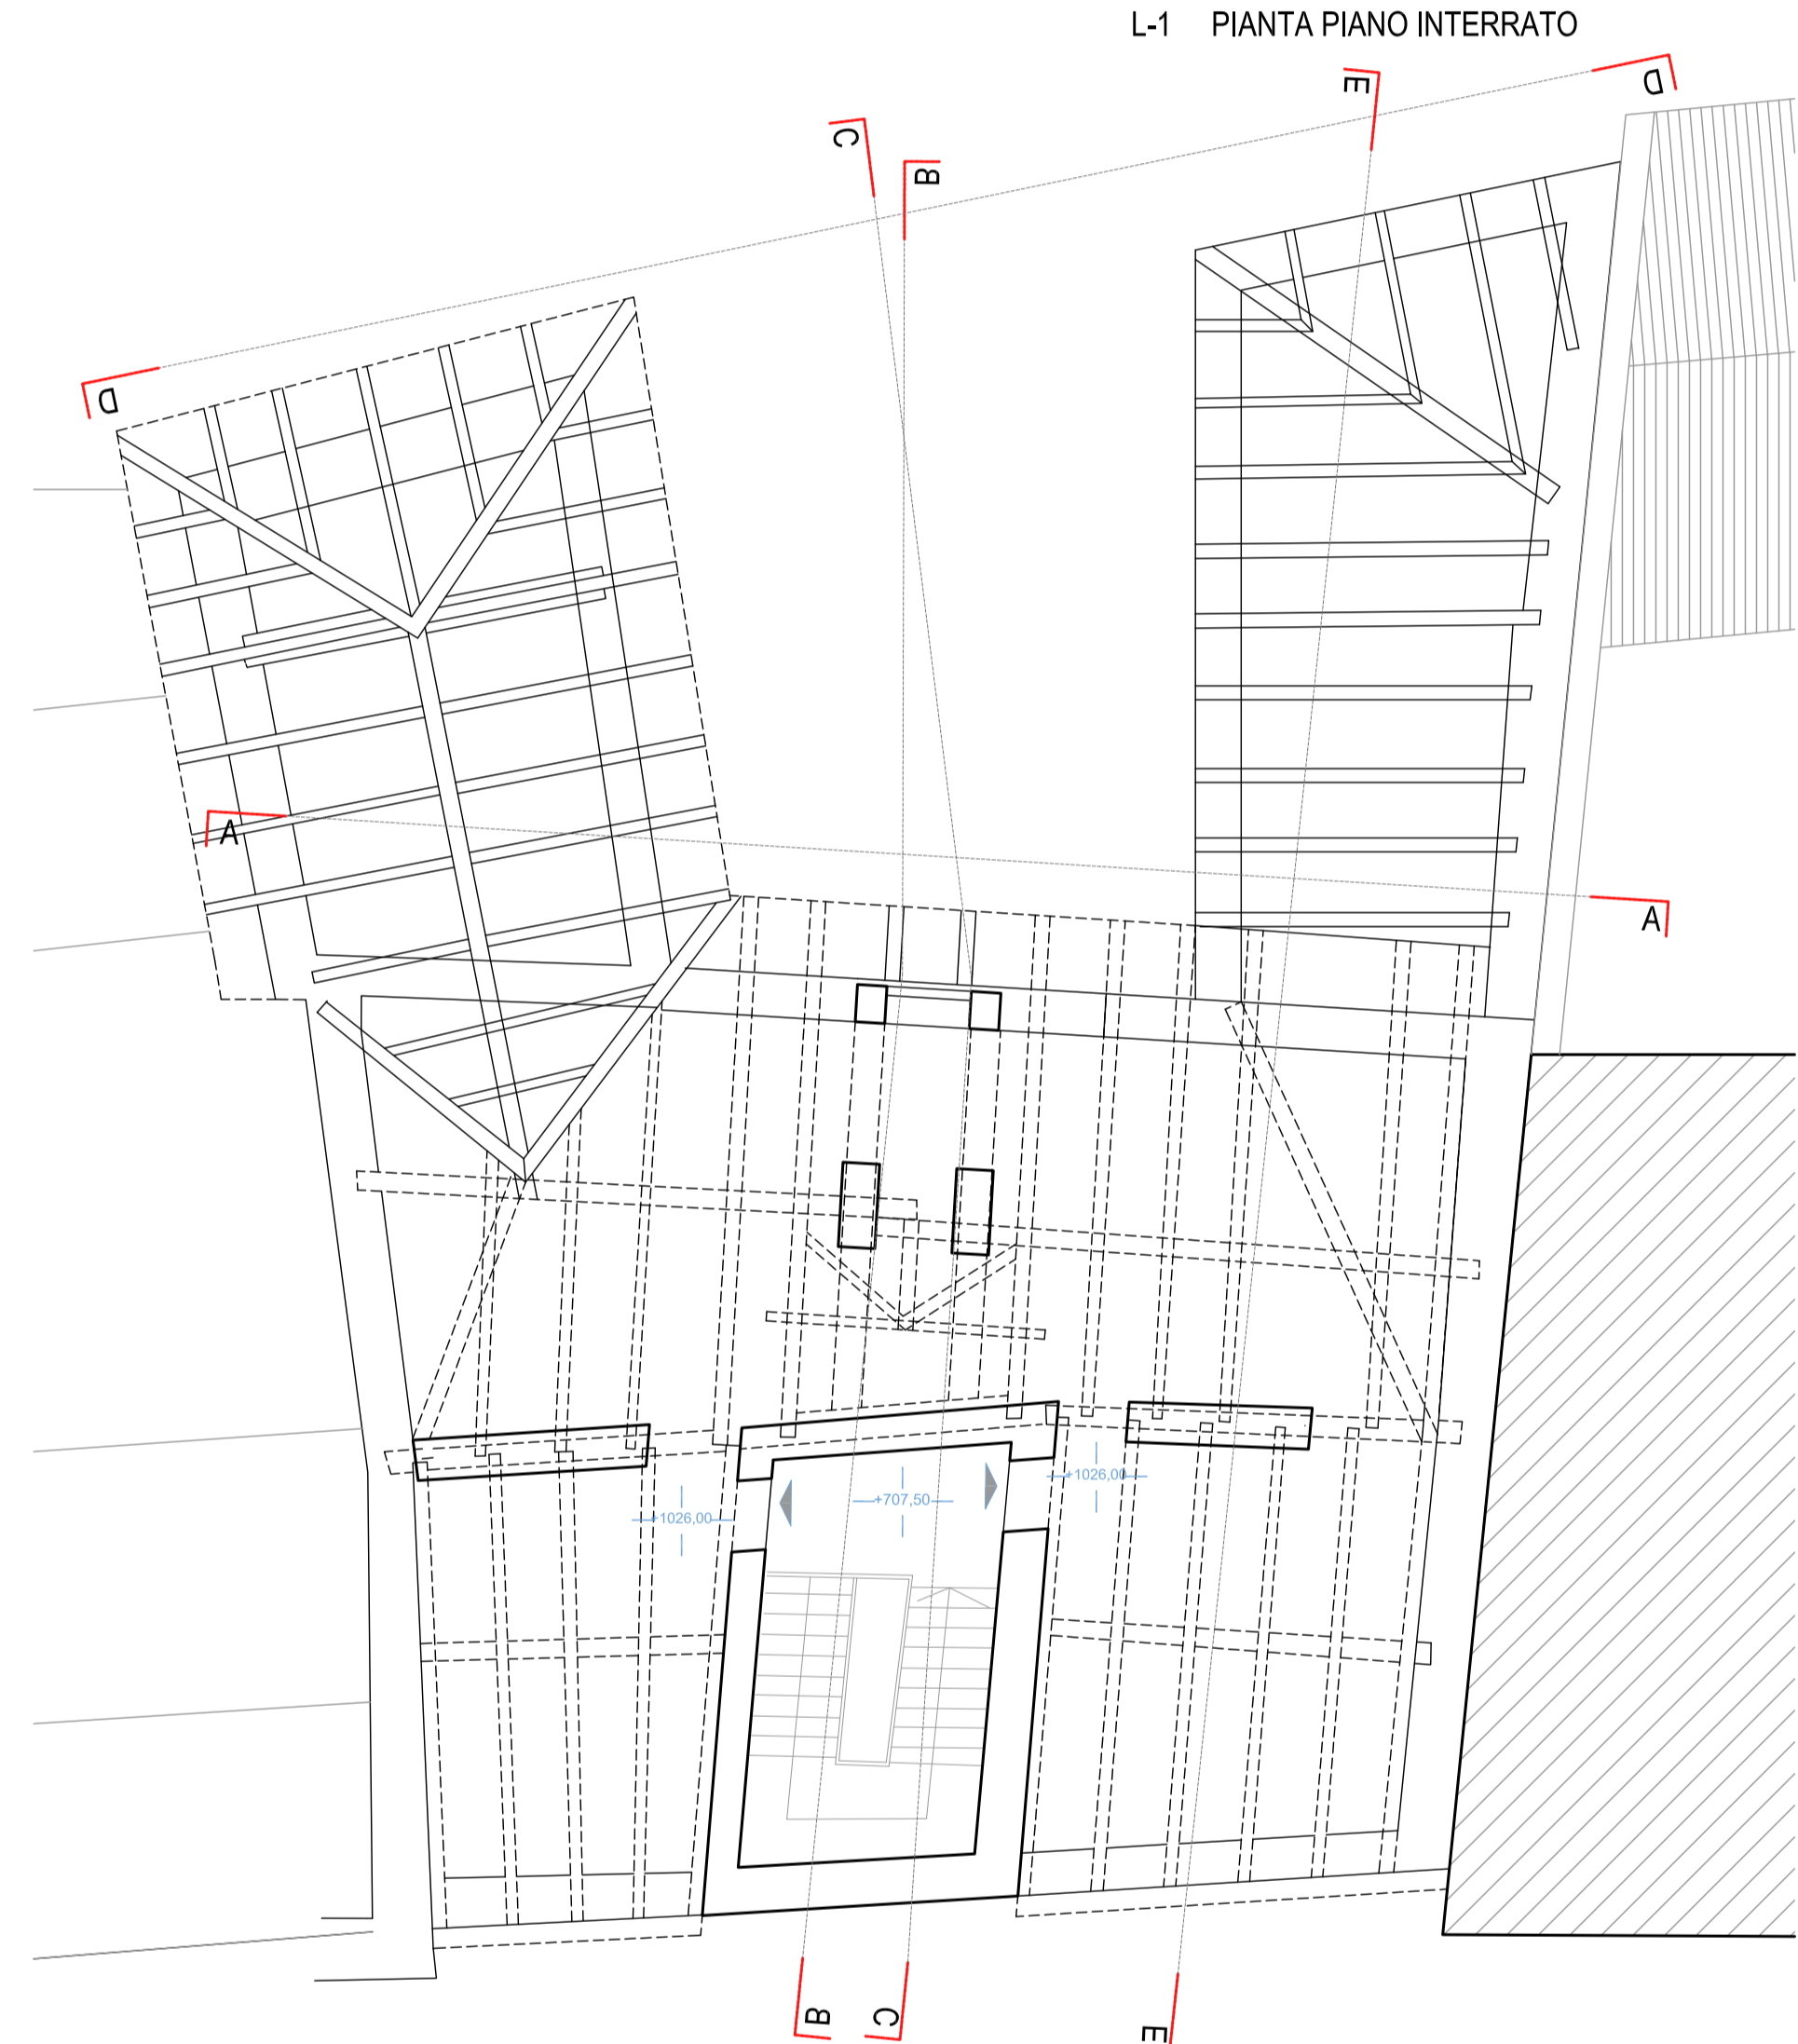

PIANTA STRUTTURA TETTO

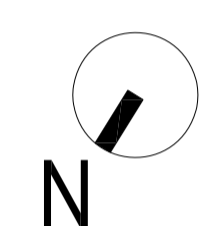

SEZIONE A-A

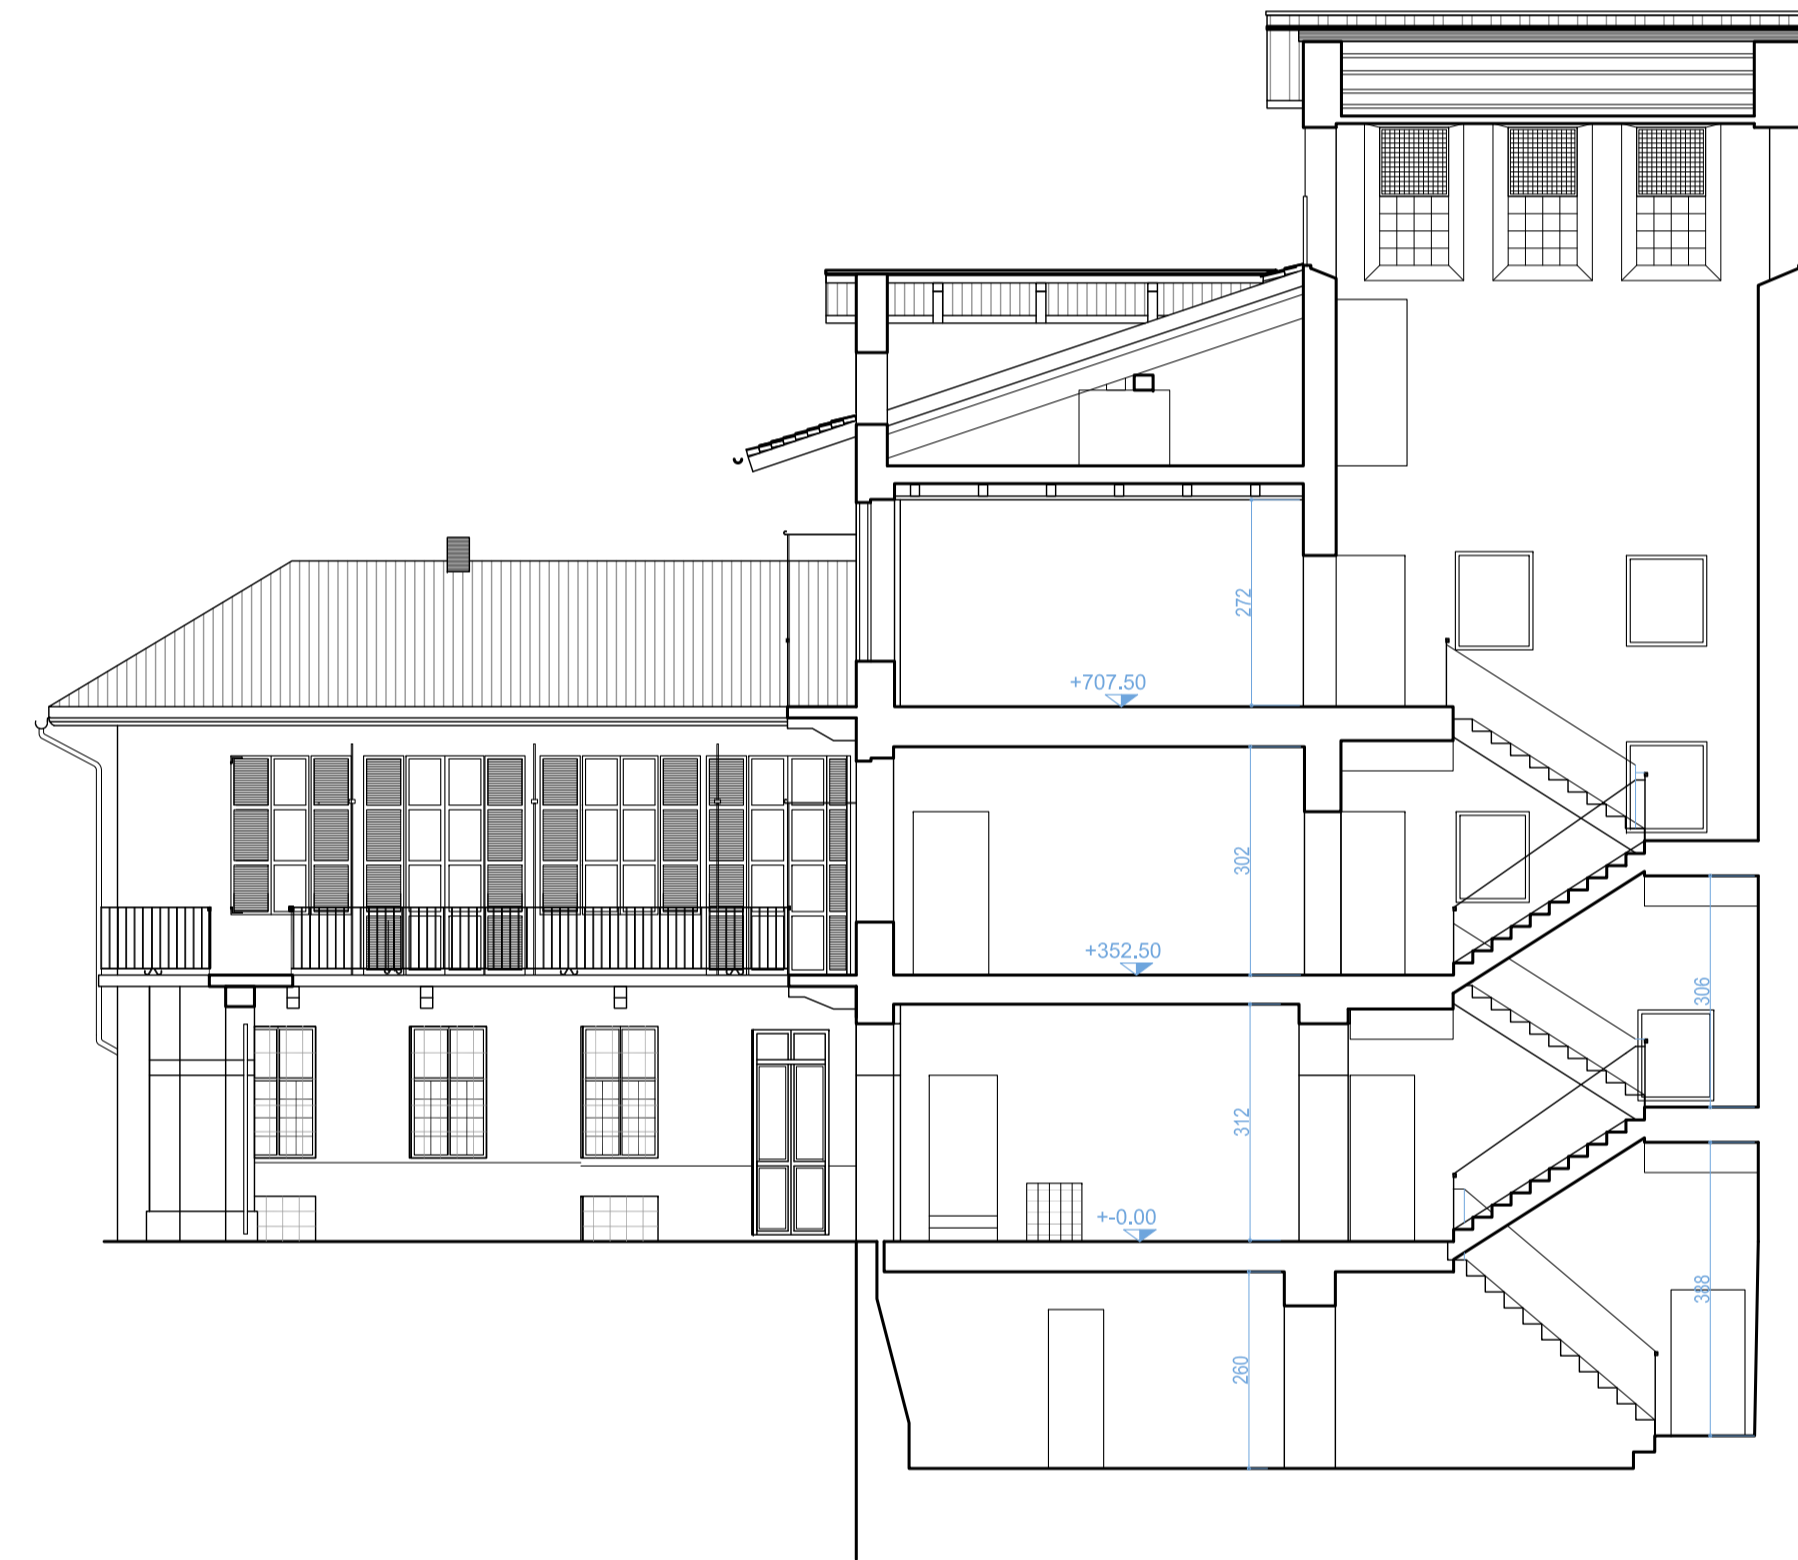

SEZIONE B-B



SEZIONE C-C



PROSPETTO SU VIA VESCOVADO
SEZIONE D-D



SEZIONE E-E

studioa - Via Belliore, 36 - 10125 Torino - Italy - +39 011 6502346 - +39 011 6695396 - mail@studioa.com

Comune di Pinerolo

Provincia di Torino

Regione Piemonte

Interventi di Social Housing tramite casi pilota. Recupero dell'edificio in via Vescovado, 20

PIANO TECNICO ESECUTIVO

06.02.2014

TAV PTE 02

Stato di fatto
Piante, sezioni e prospetti



scala 1.100

RESPONSABILE DEL PROCEDIMENTO:
Ing. Franco Bocchetto

PROGETTISTI INCARICATI:
Studioa
via Belliore 36
10125 Torino

PROGETTISTA:
Arch. Elisa Dompè, Studioa
via Belliore, 36
10125 Torino

IL PROGETTISTA MANDATARIO

IL RESPONSABILE
DEL PROCEDIMENTO

IL SINDACO