


L-1 PIANTA PIANO INTERRATO




L0 PIANTA PIANO TERRA




L1 PIANTA PIANO PRIMO

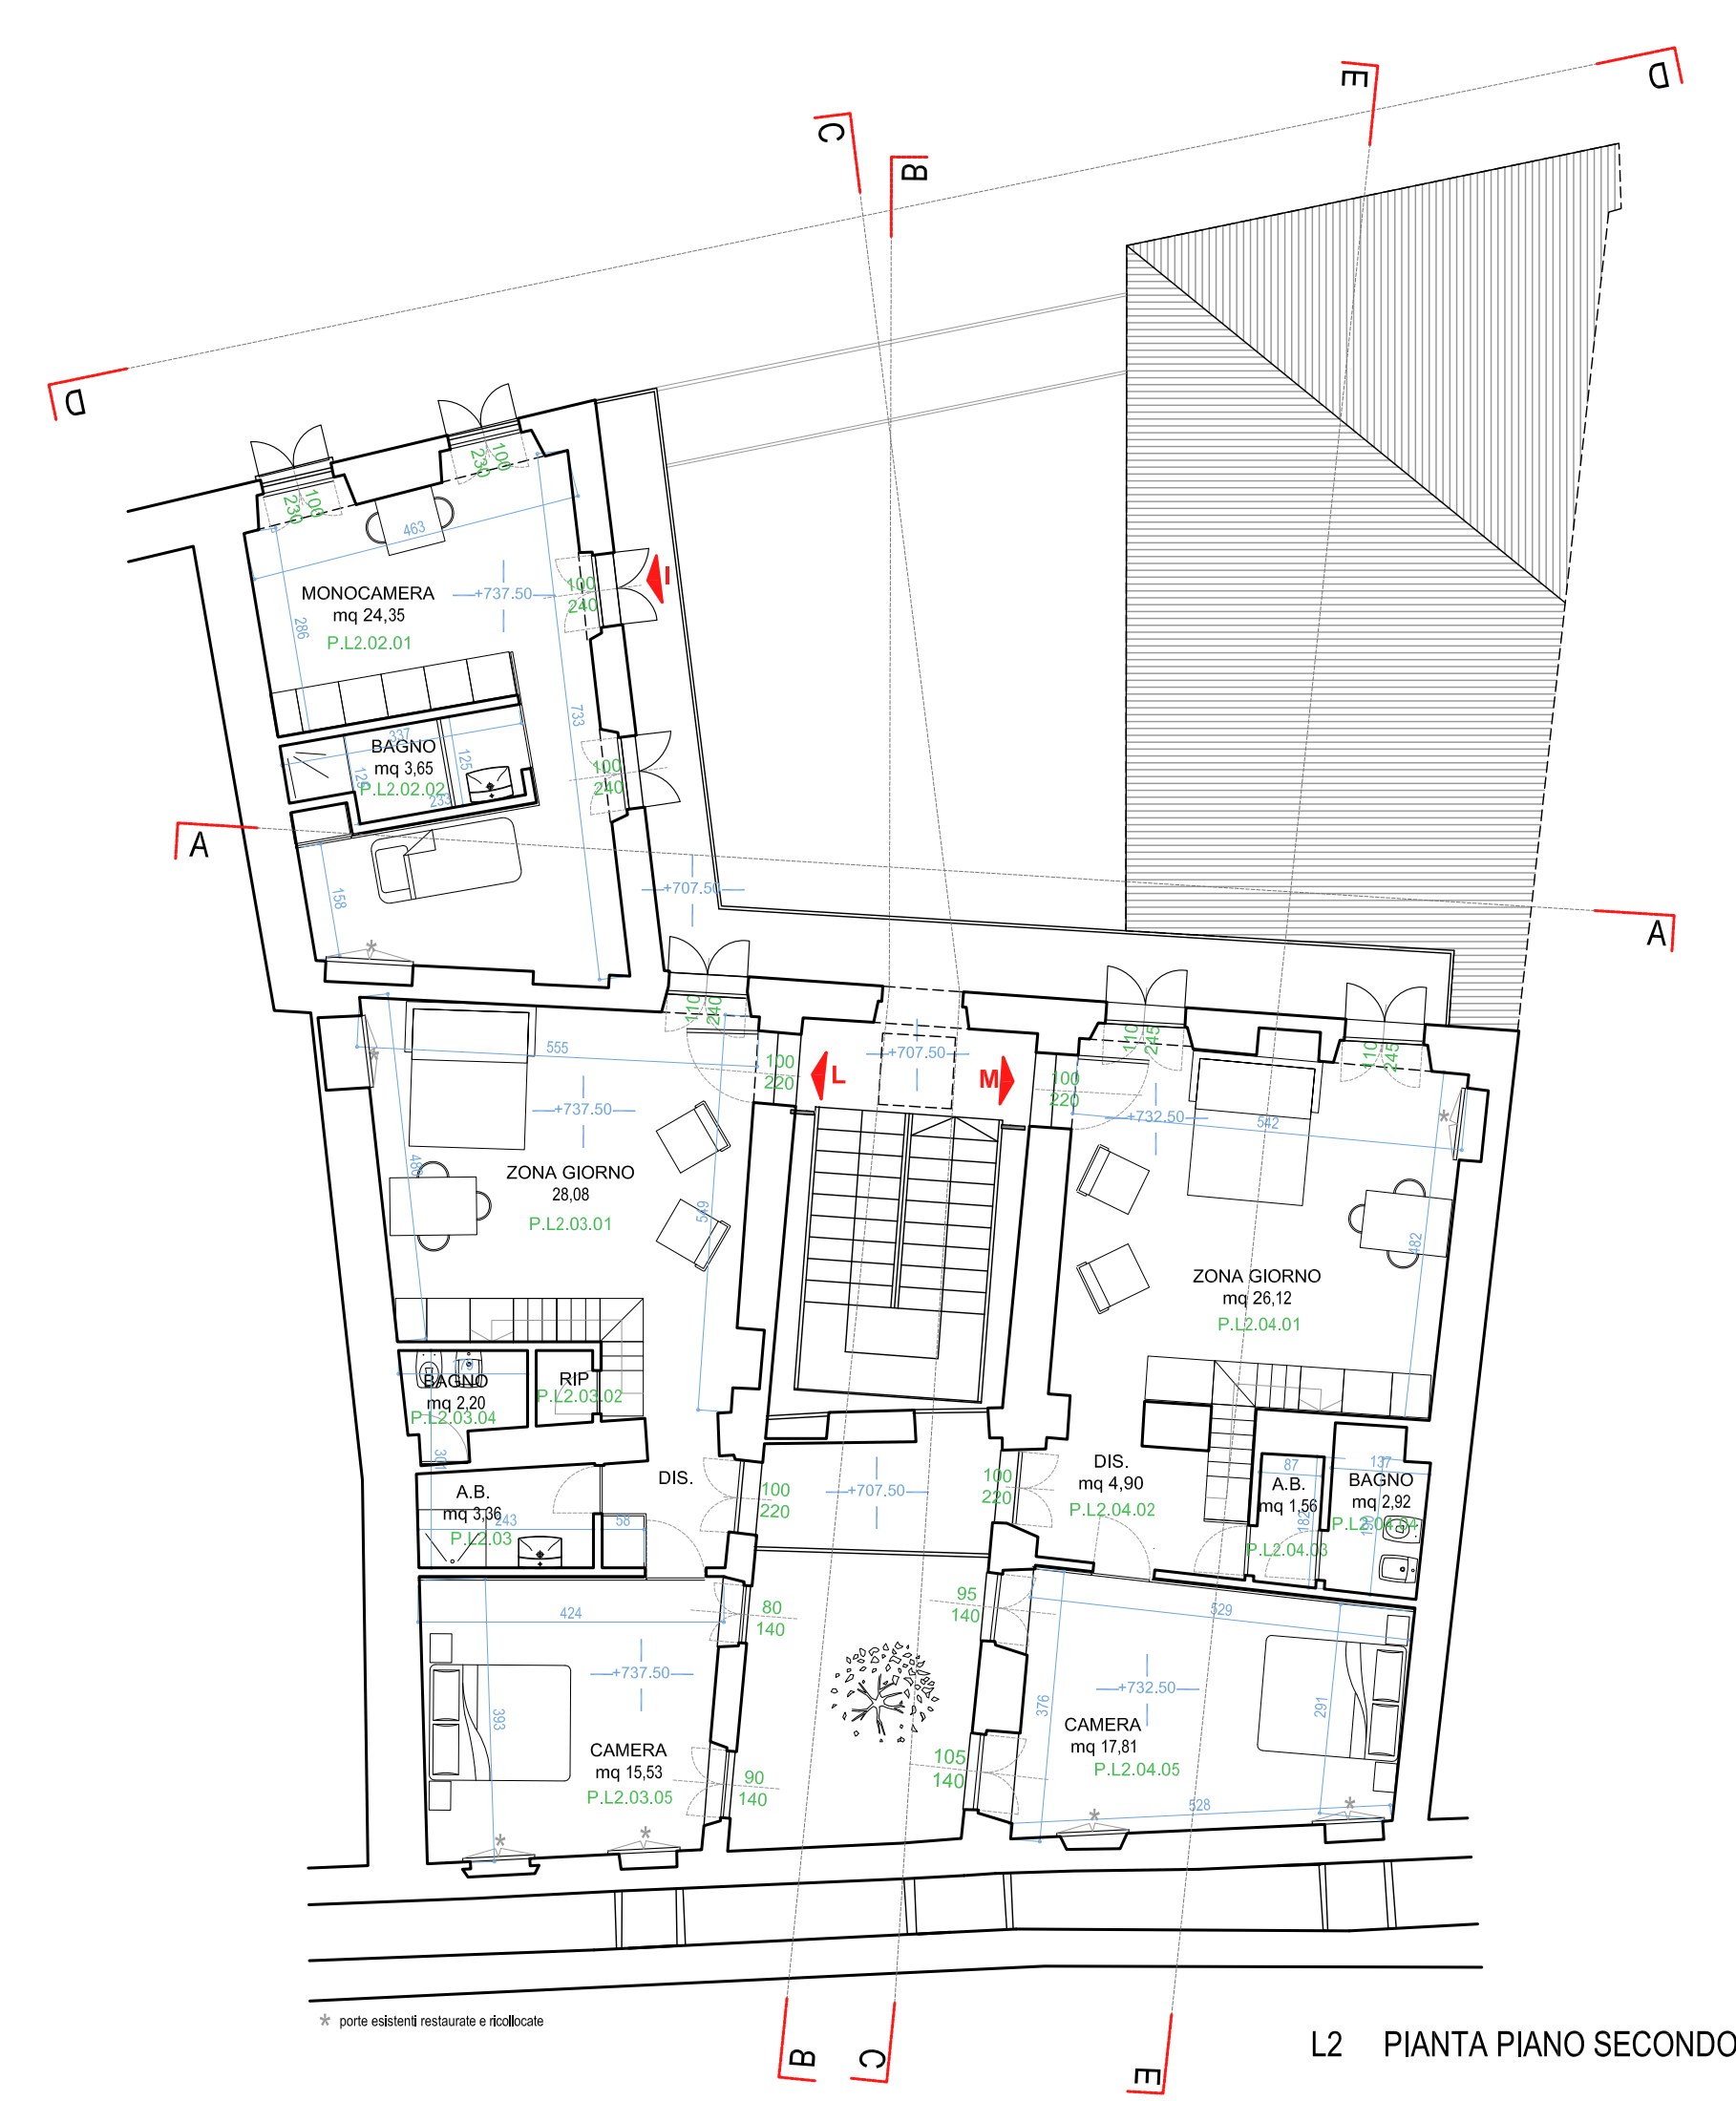

L2 PIANTA PIANO SECONDO

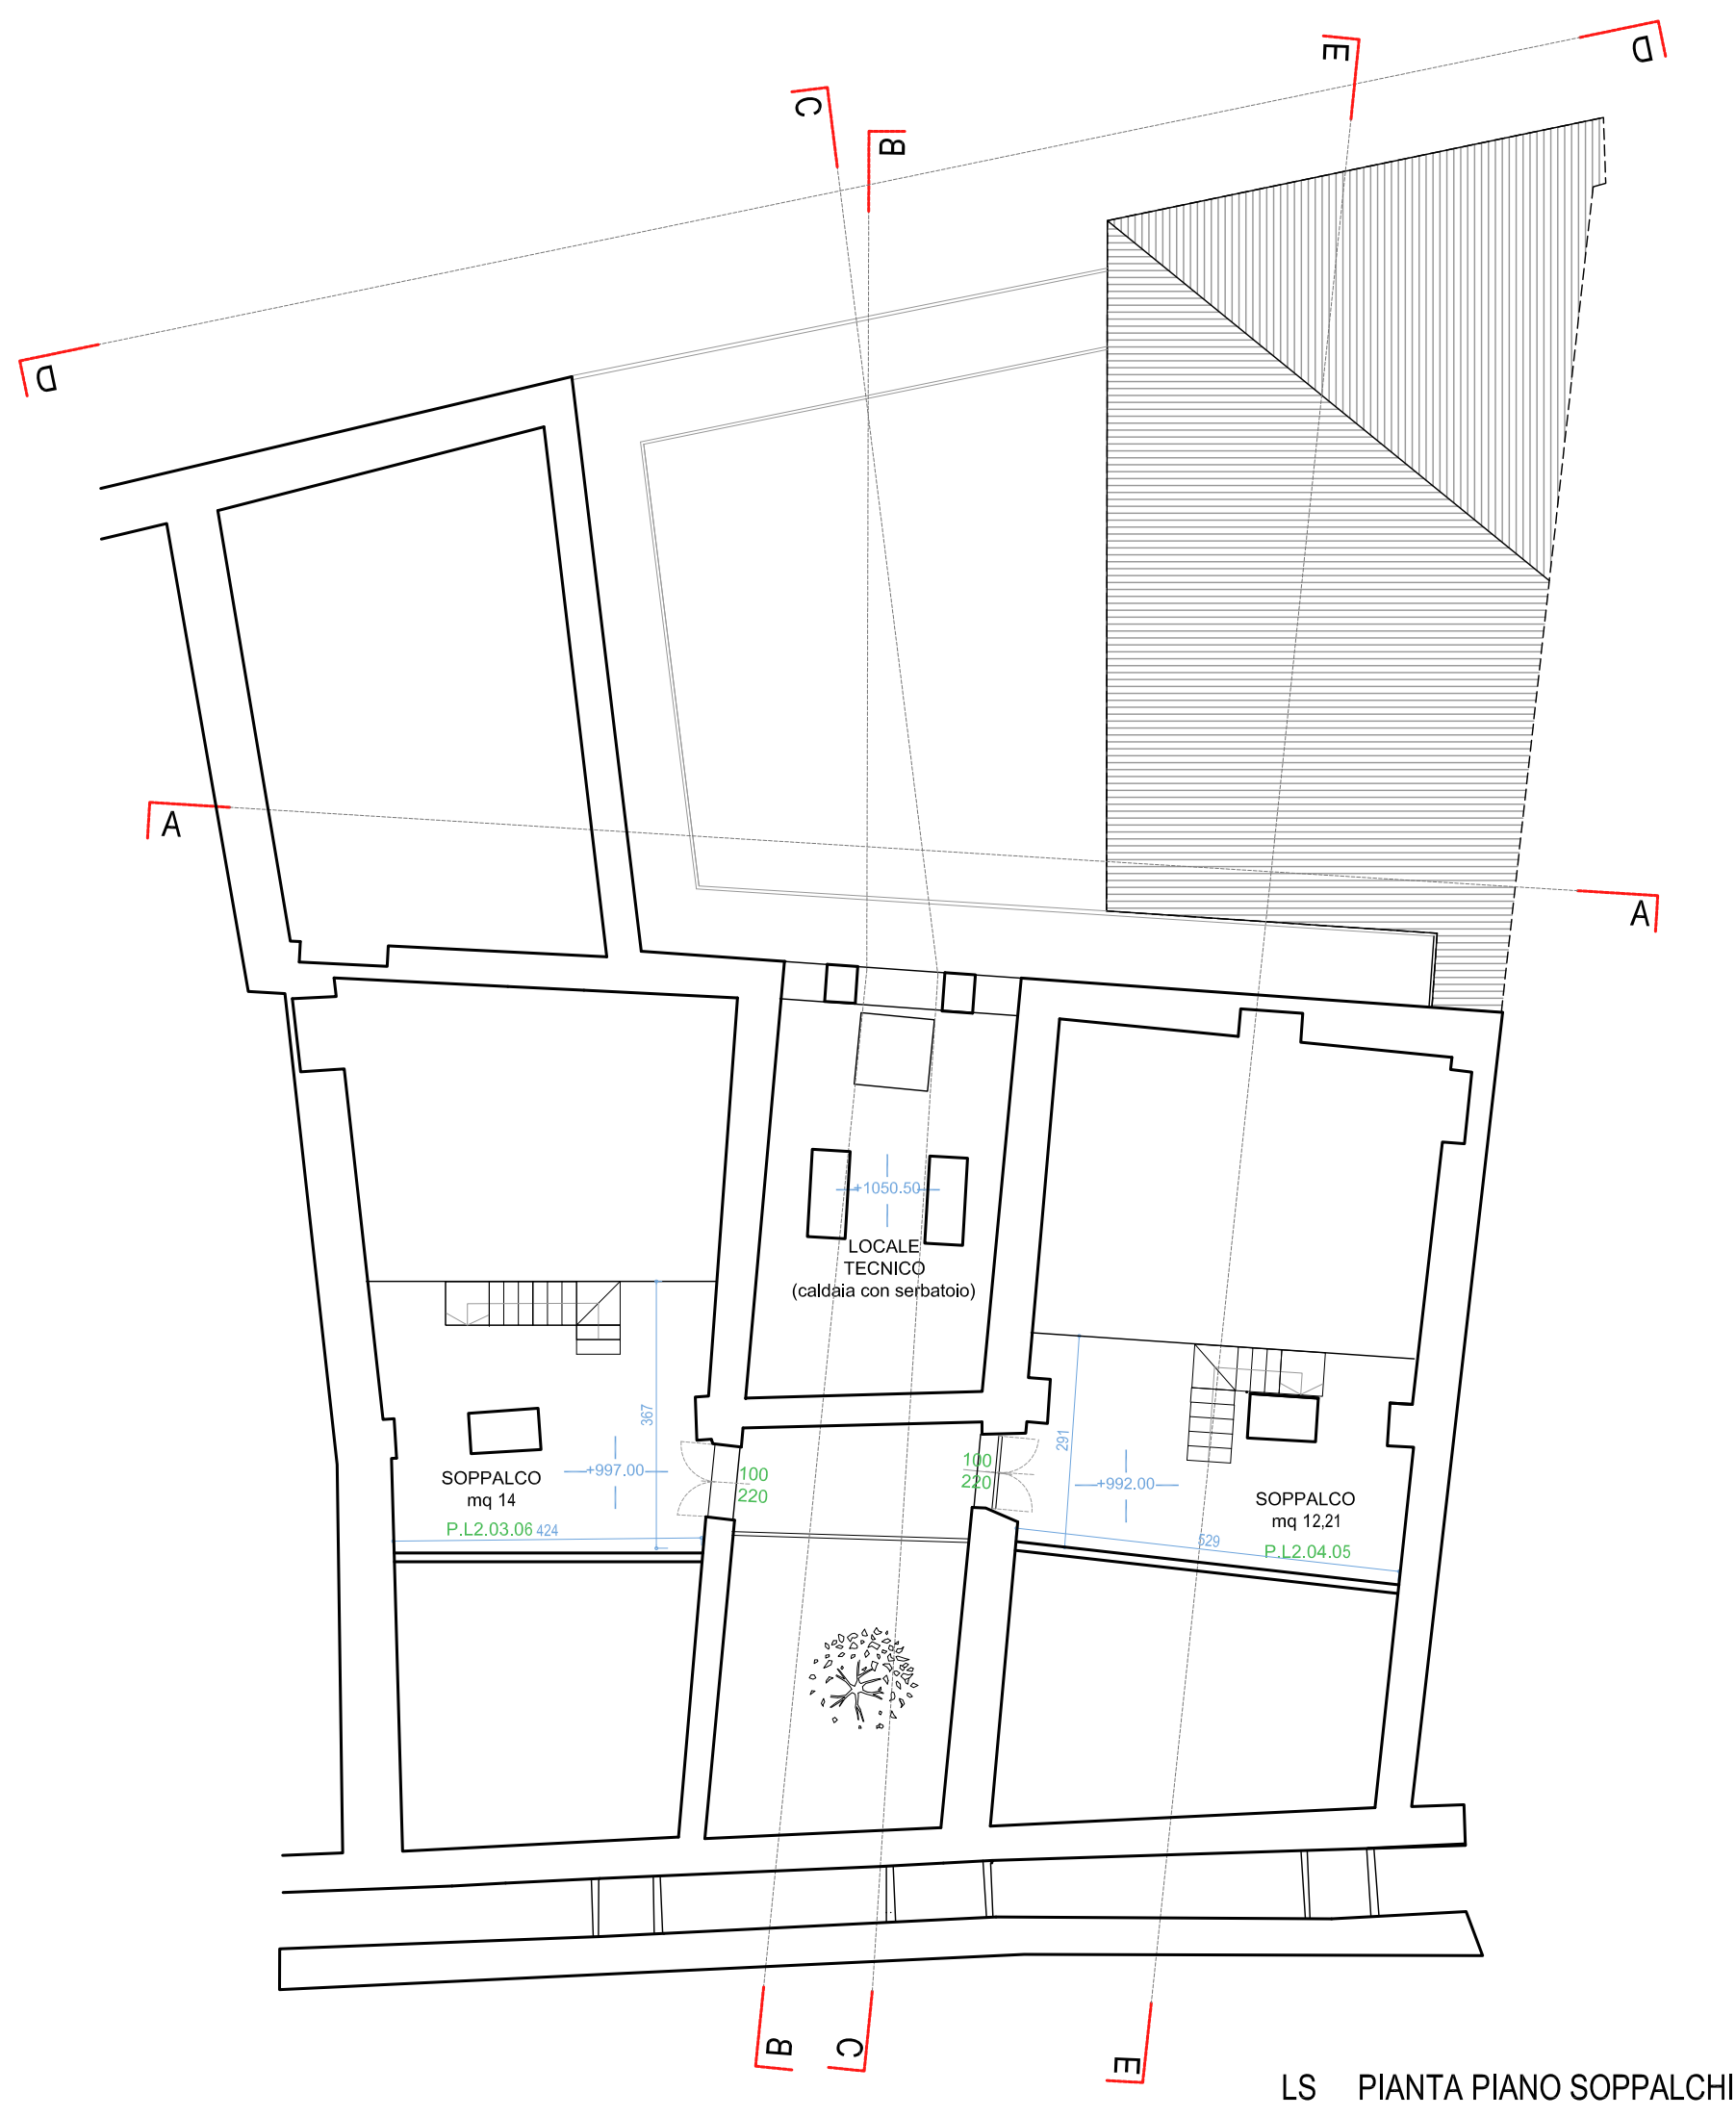

LS PIANTA PIANO SOPPALCHI

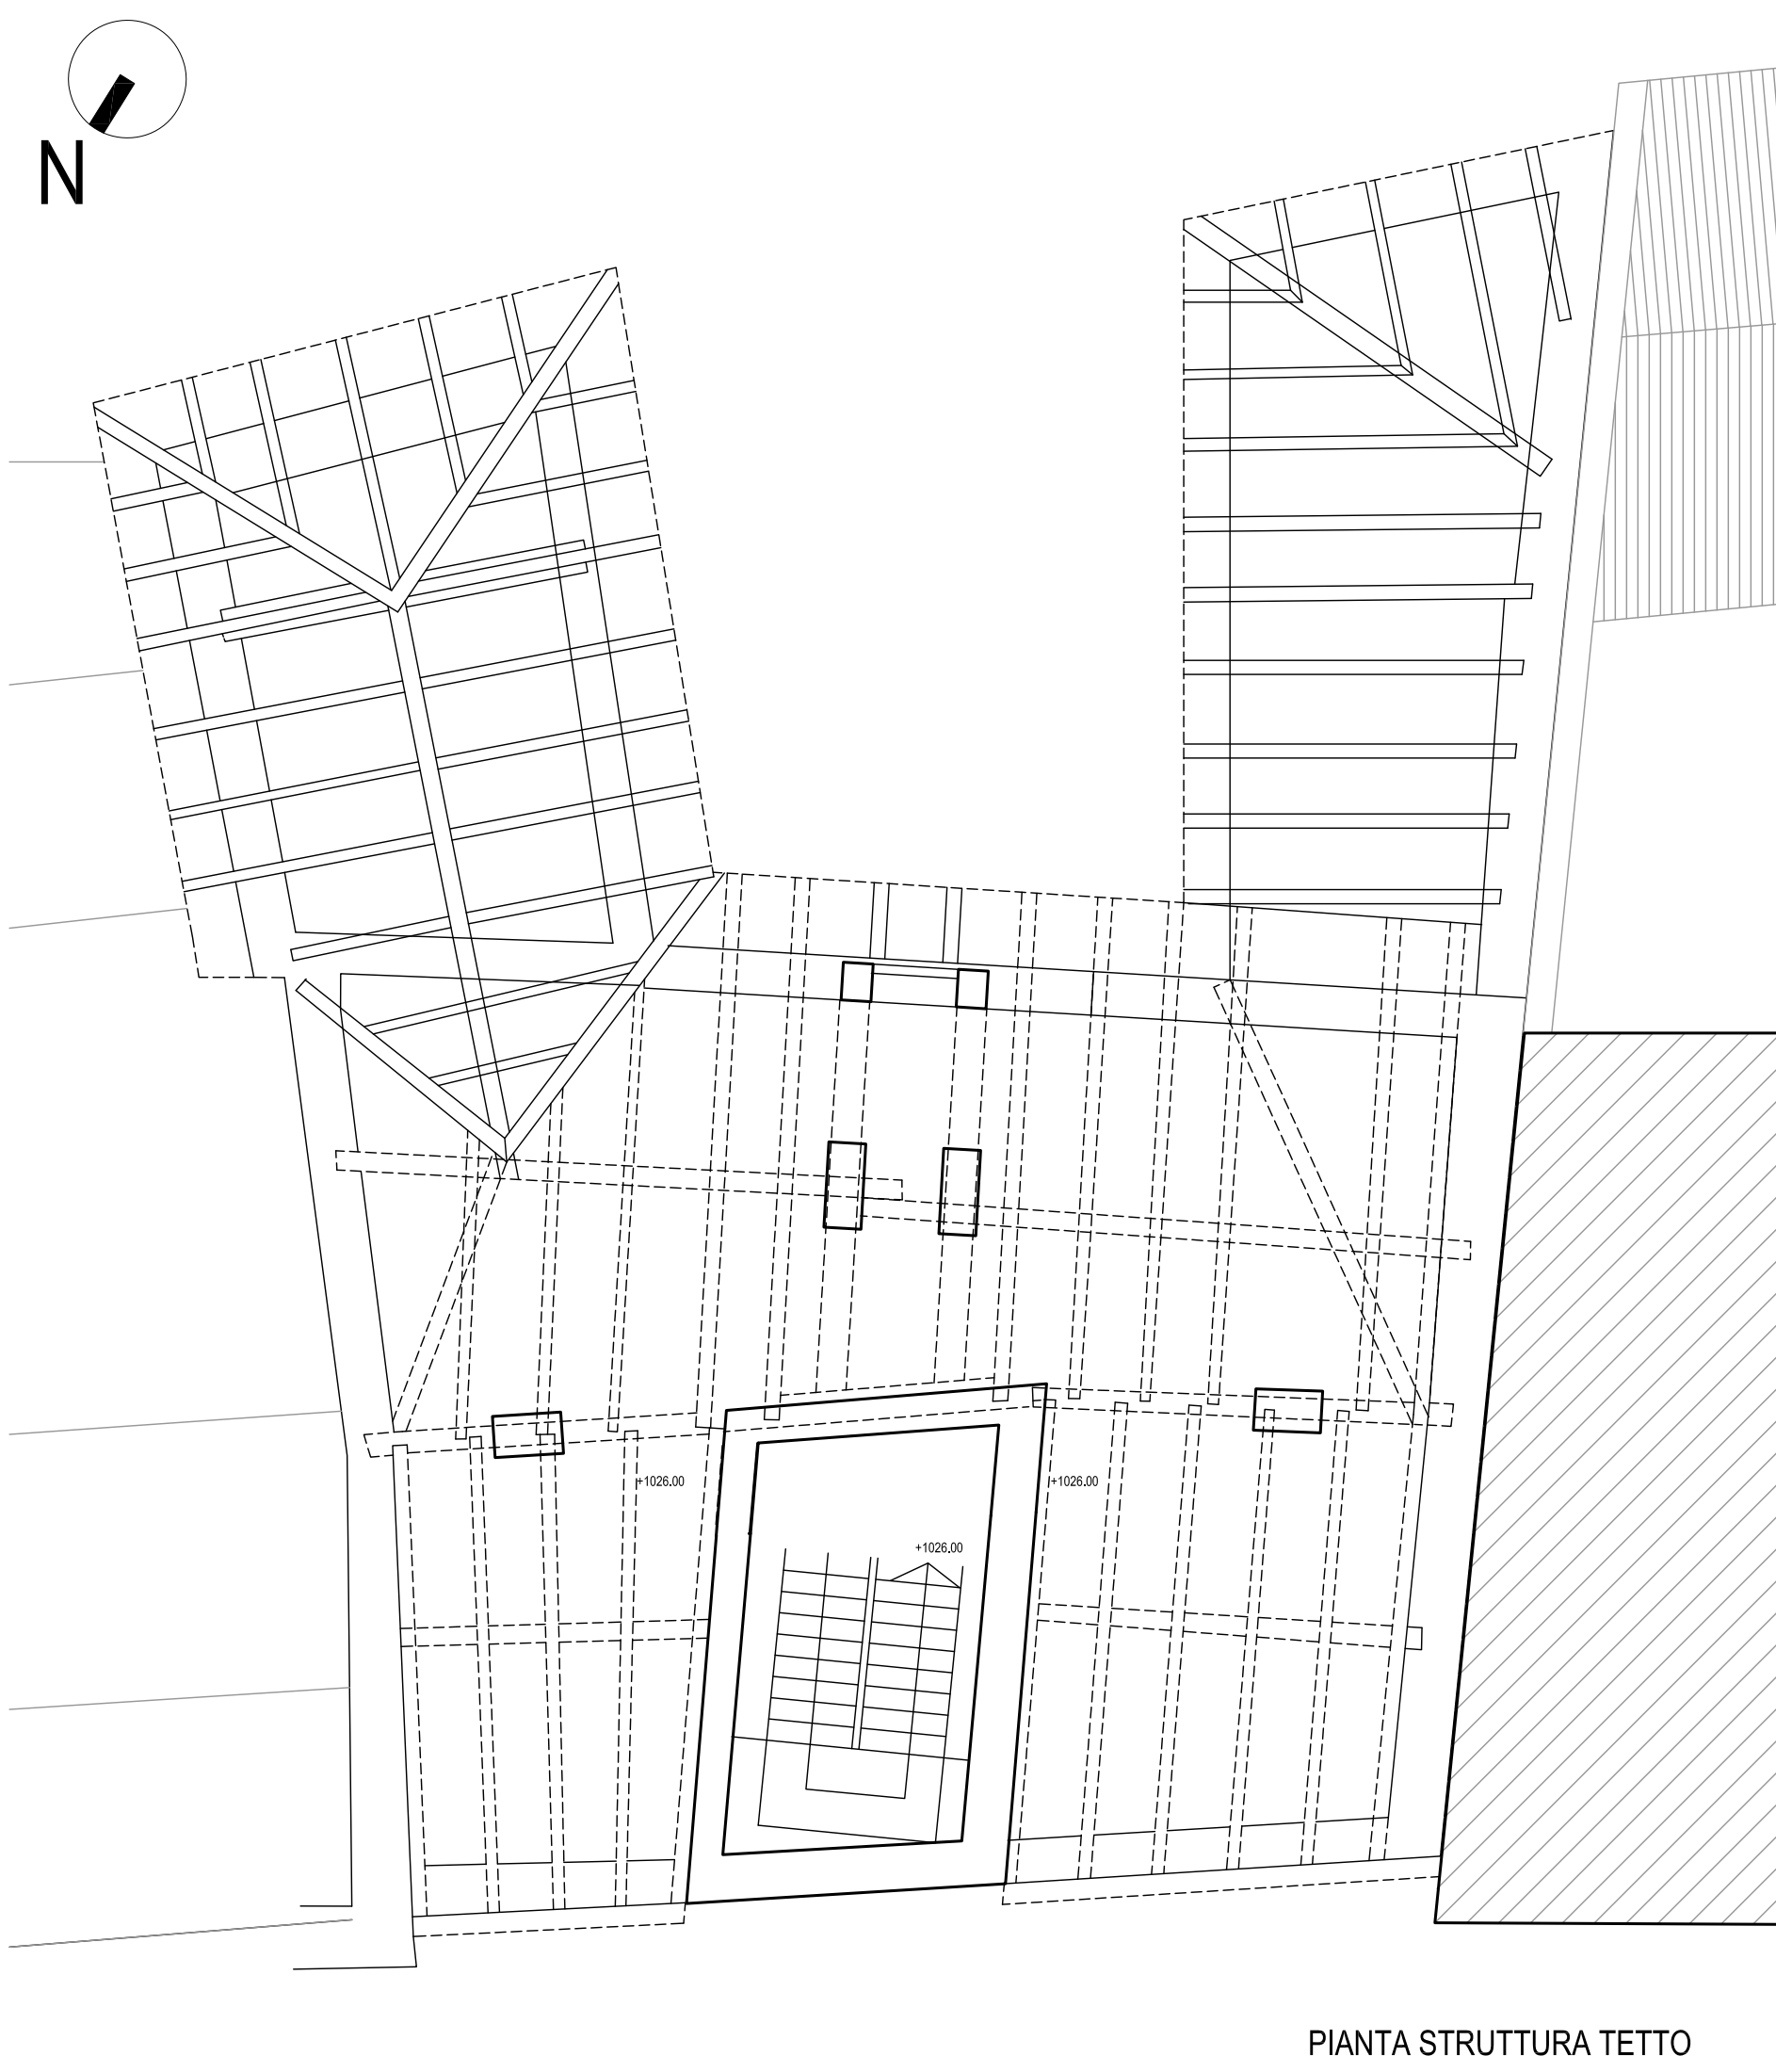


PIANTA STRUTTURA TETTO




SEZIONE E-E



PROSPETTO SU VIA VESCOVADO SEZIONE D-D

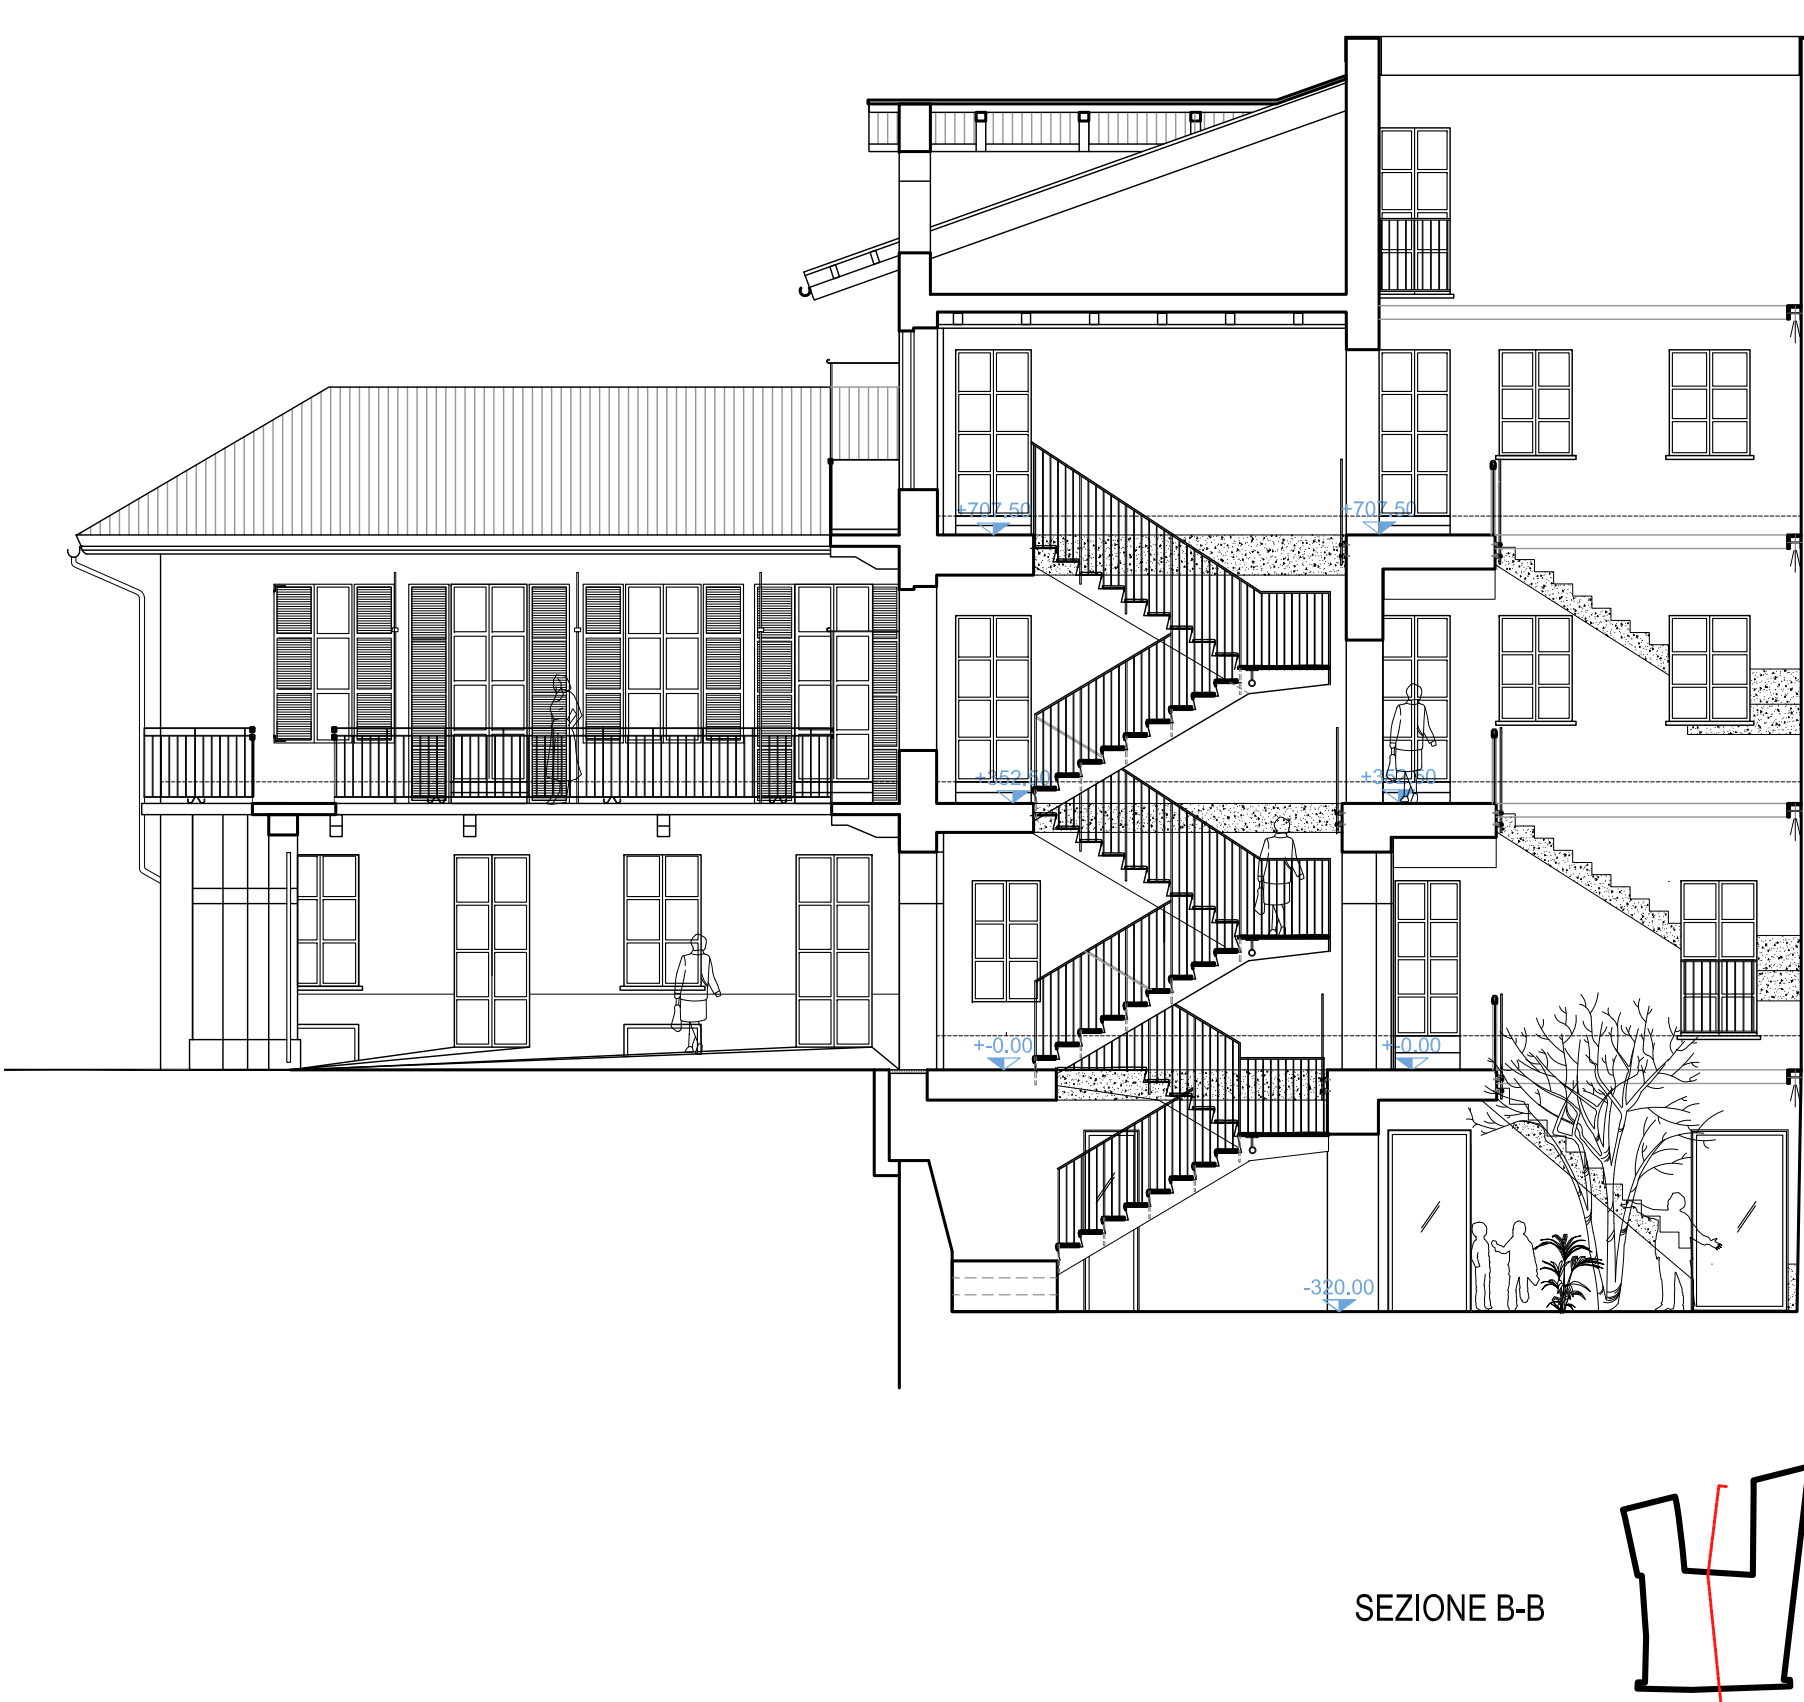

SEZIONE B-B

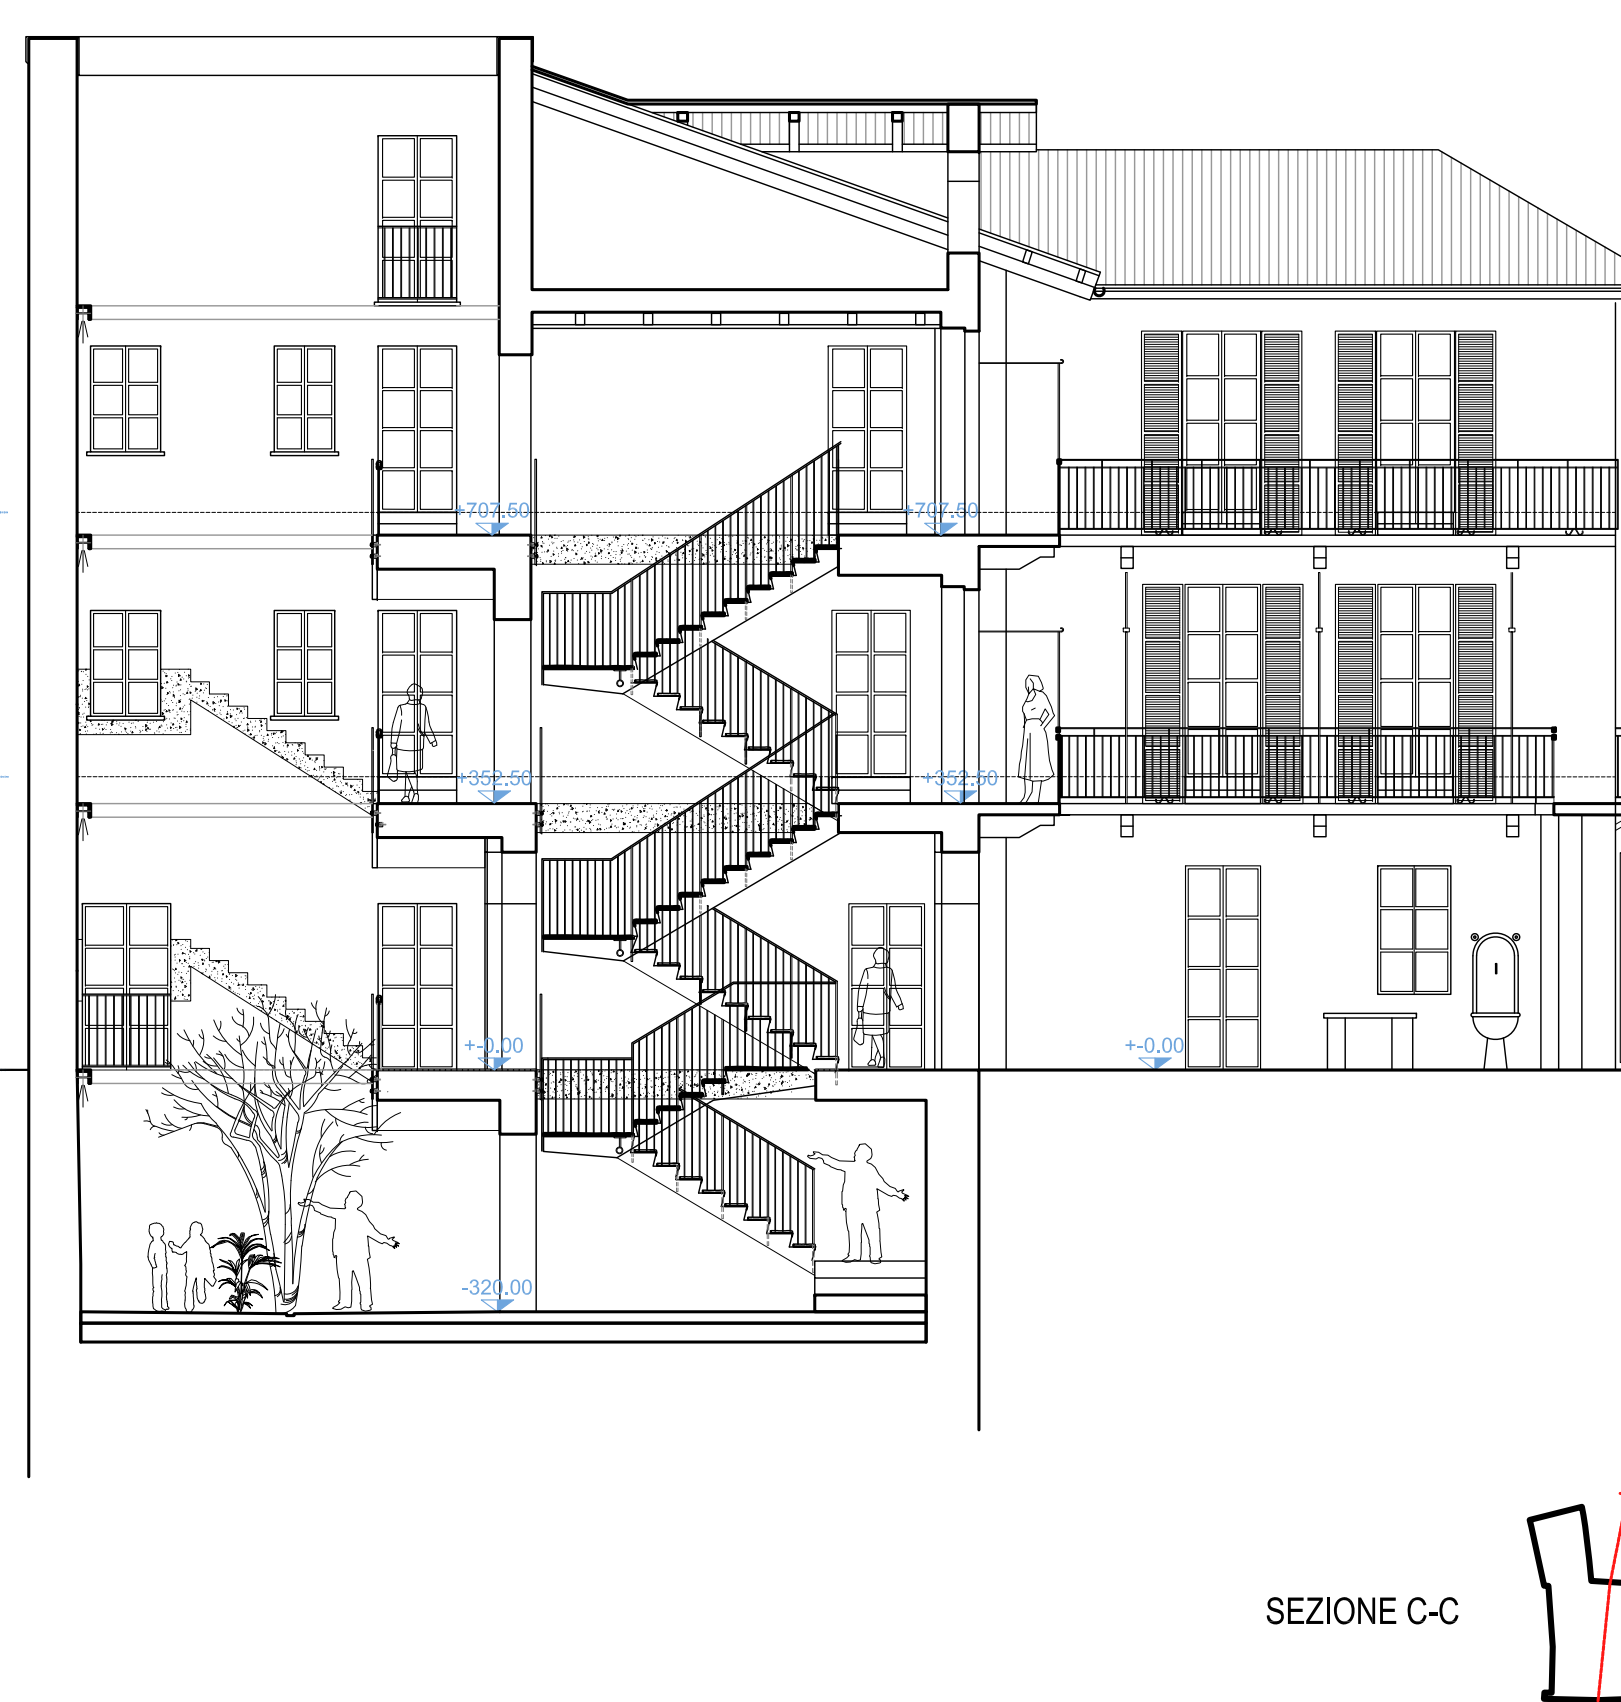

SEZIONE C-C



SEZIONE A-A

studioa - Via Belliore, 36 - 10125 Torino - Italy - t +39 011 6022346 - f +39 011 6955395 - mail@studioa.com



Interventi di Social Housing tramite casi pilota. Recupero dell'edificio in via Vescovado, 20
PIANO TECNICO ESECUTIVO 06.02.2014

TAV PTE 03
Progetto
Pianta, sezioni e prospetti
scala 1.100

RESPONSABILE DEL PROCEDIMENTO:
ing. Franco Bocchetto
PROGETTISTI INCARICATI:
studioa
via Belliore 36
10125 Torino

PROGETTISTA:
Arch. Elisa Dompè, Studioata
via Belliore, 36
10125 Torino

IL PROGETTISTA MANDATARIO IL RESPONSABILE DEL PROCEDIMENTO IL SINDACO