


A. T.A.



N=-100


I Particella: 207

E=-200

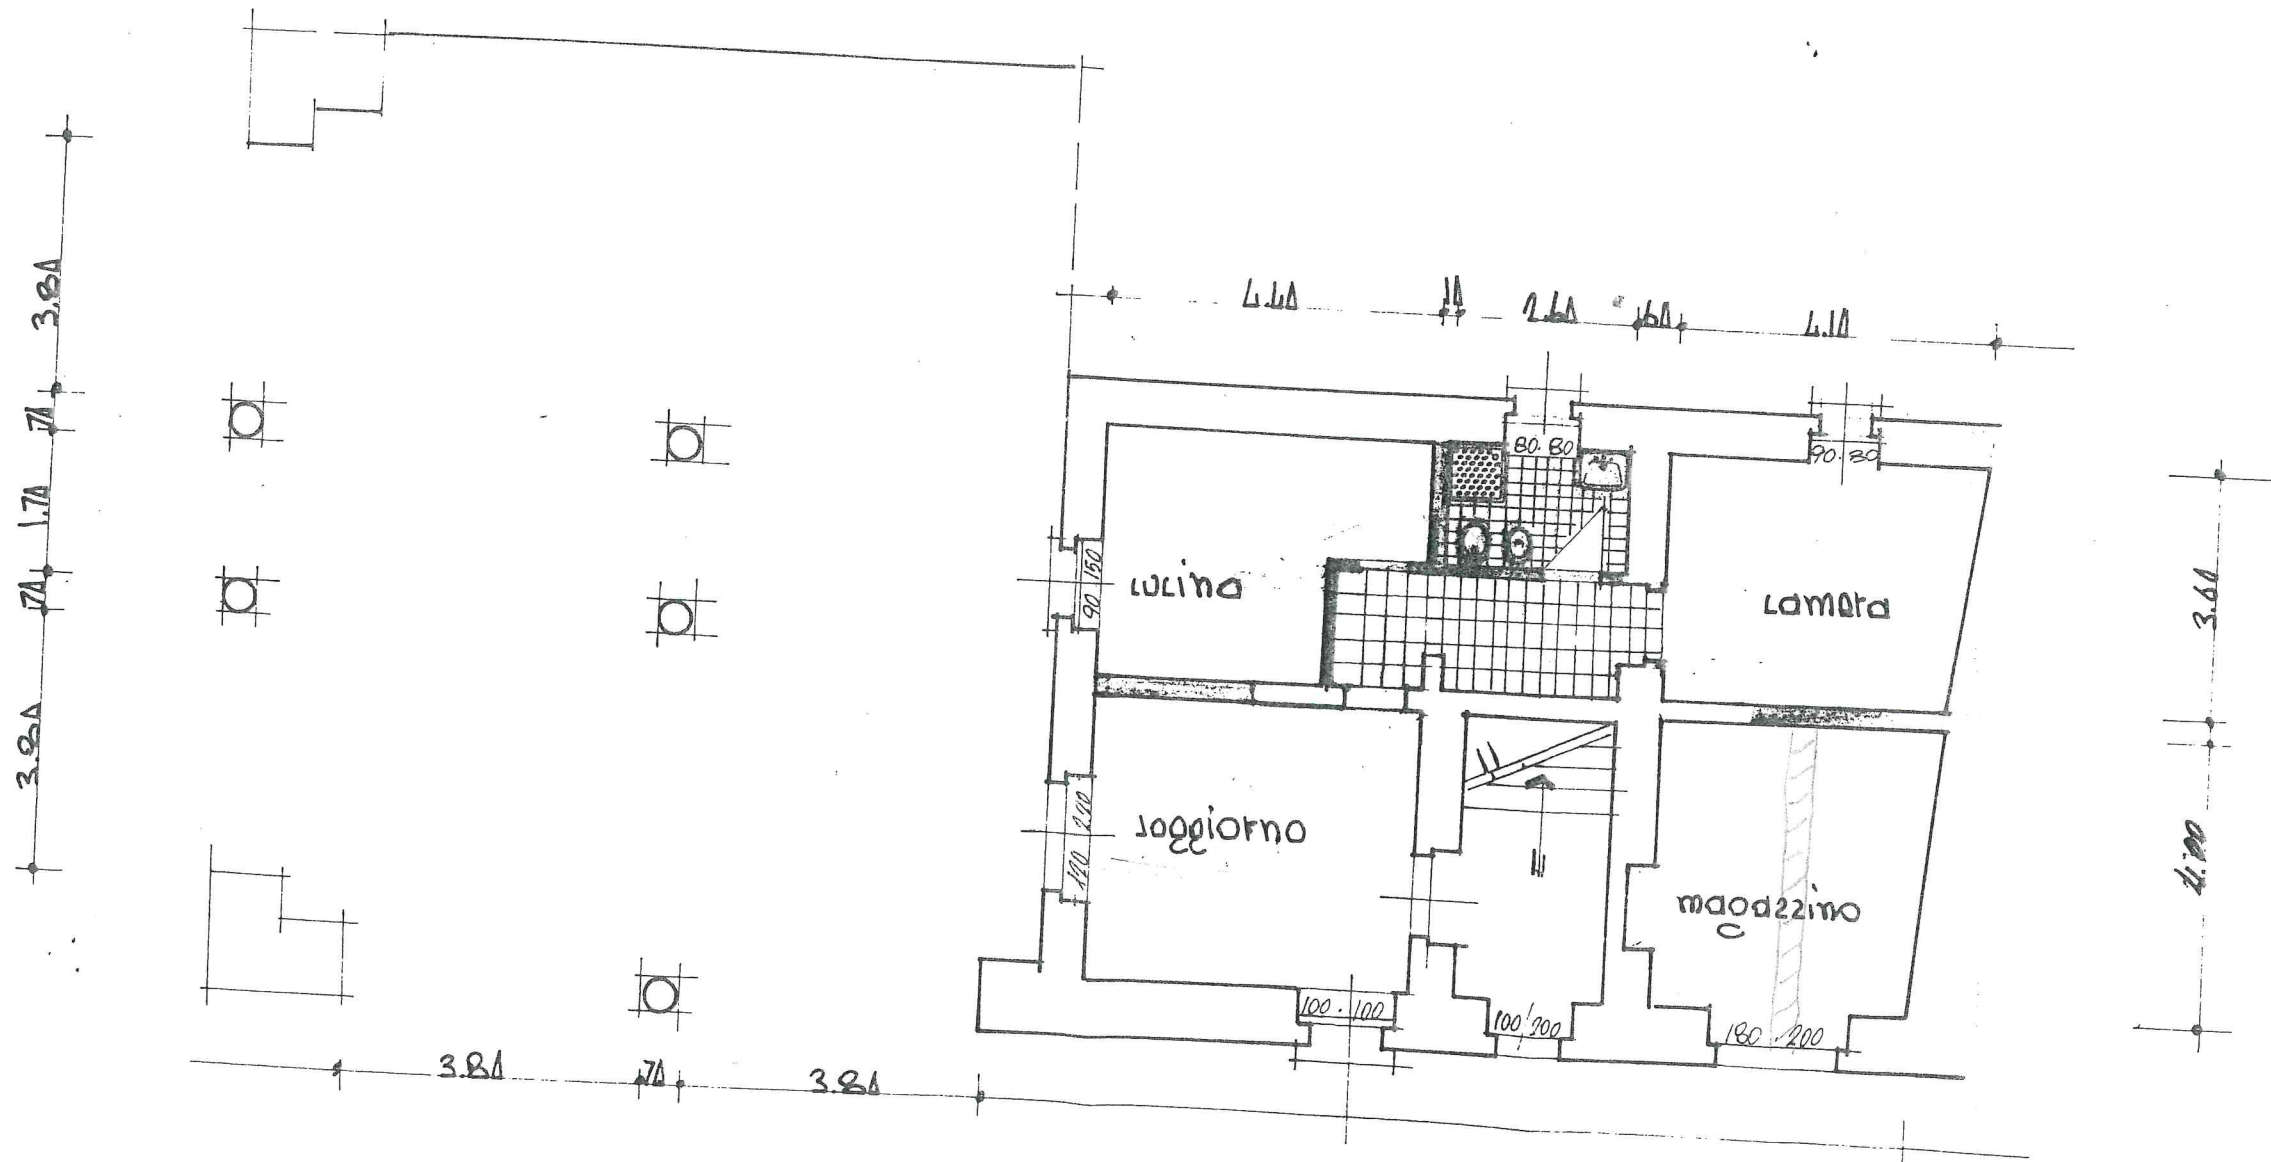

pianta piano terra sistemato



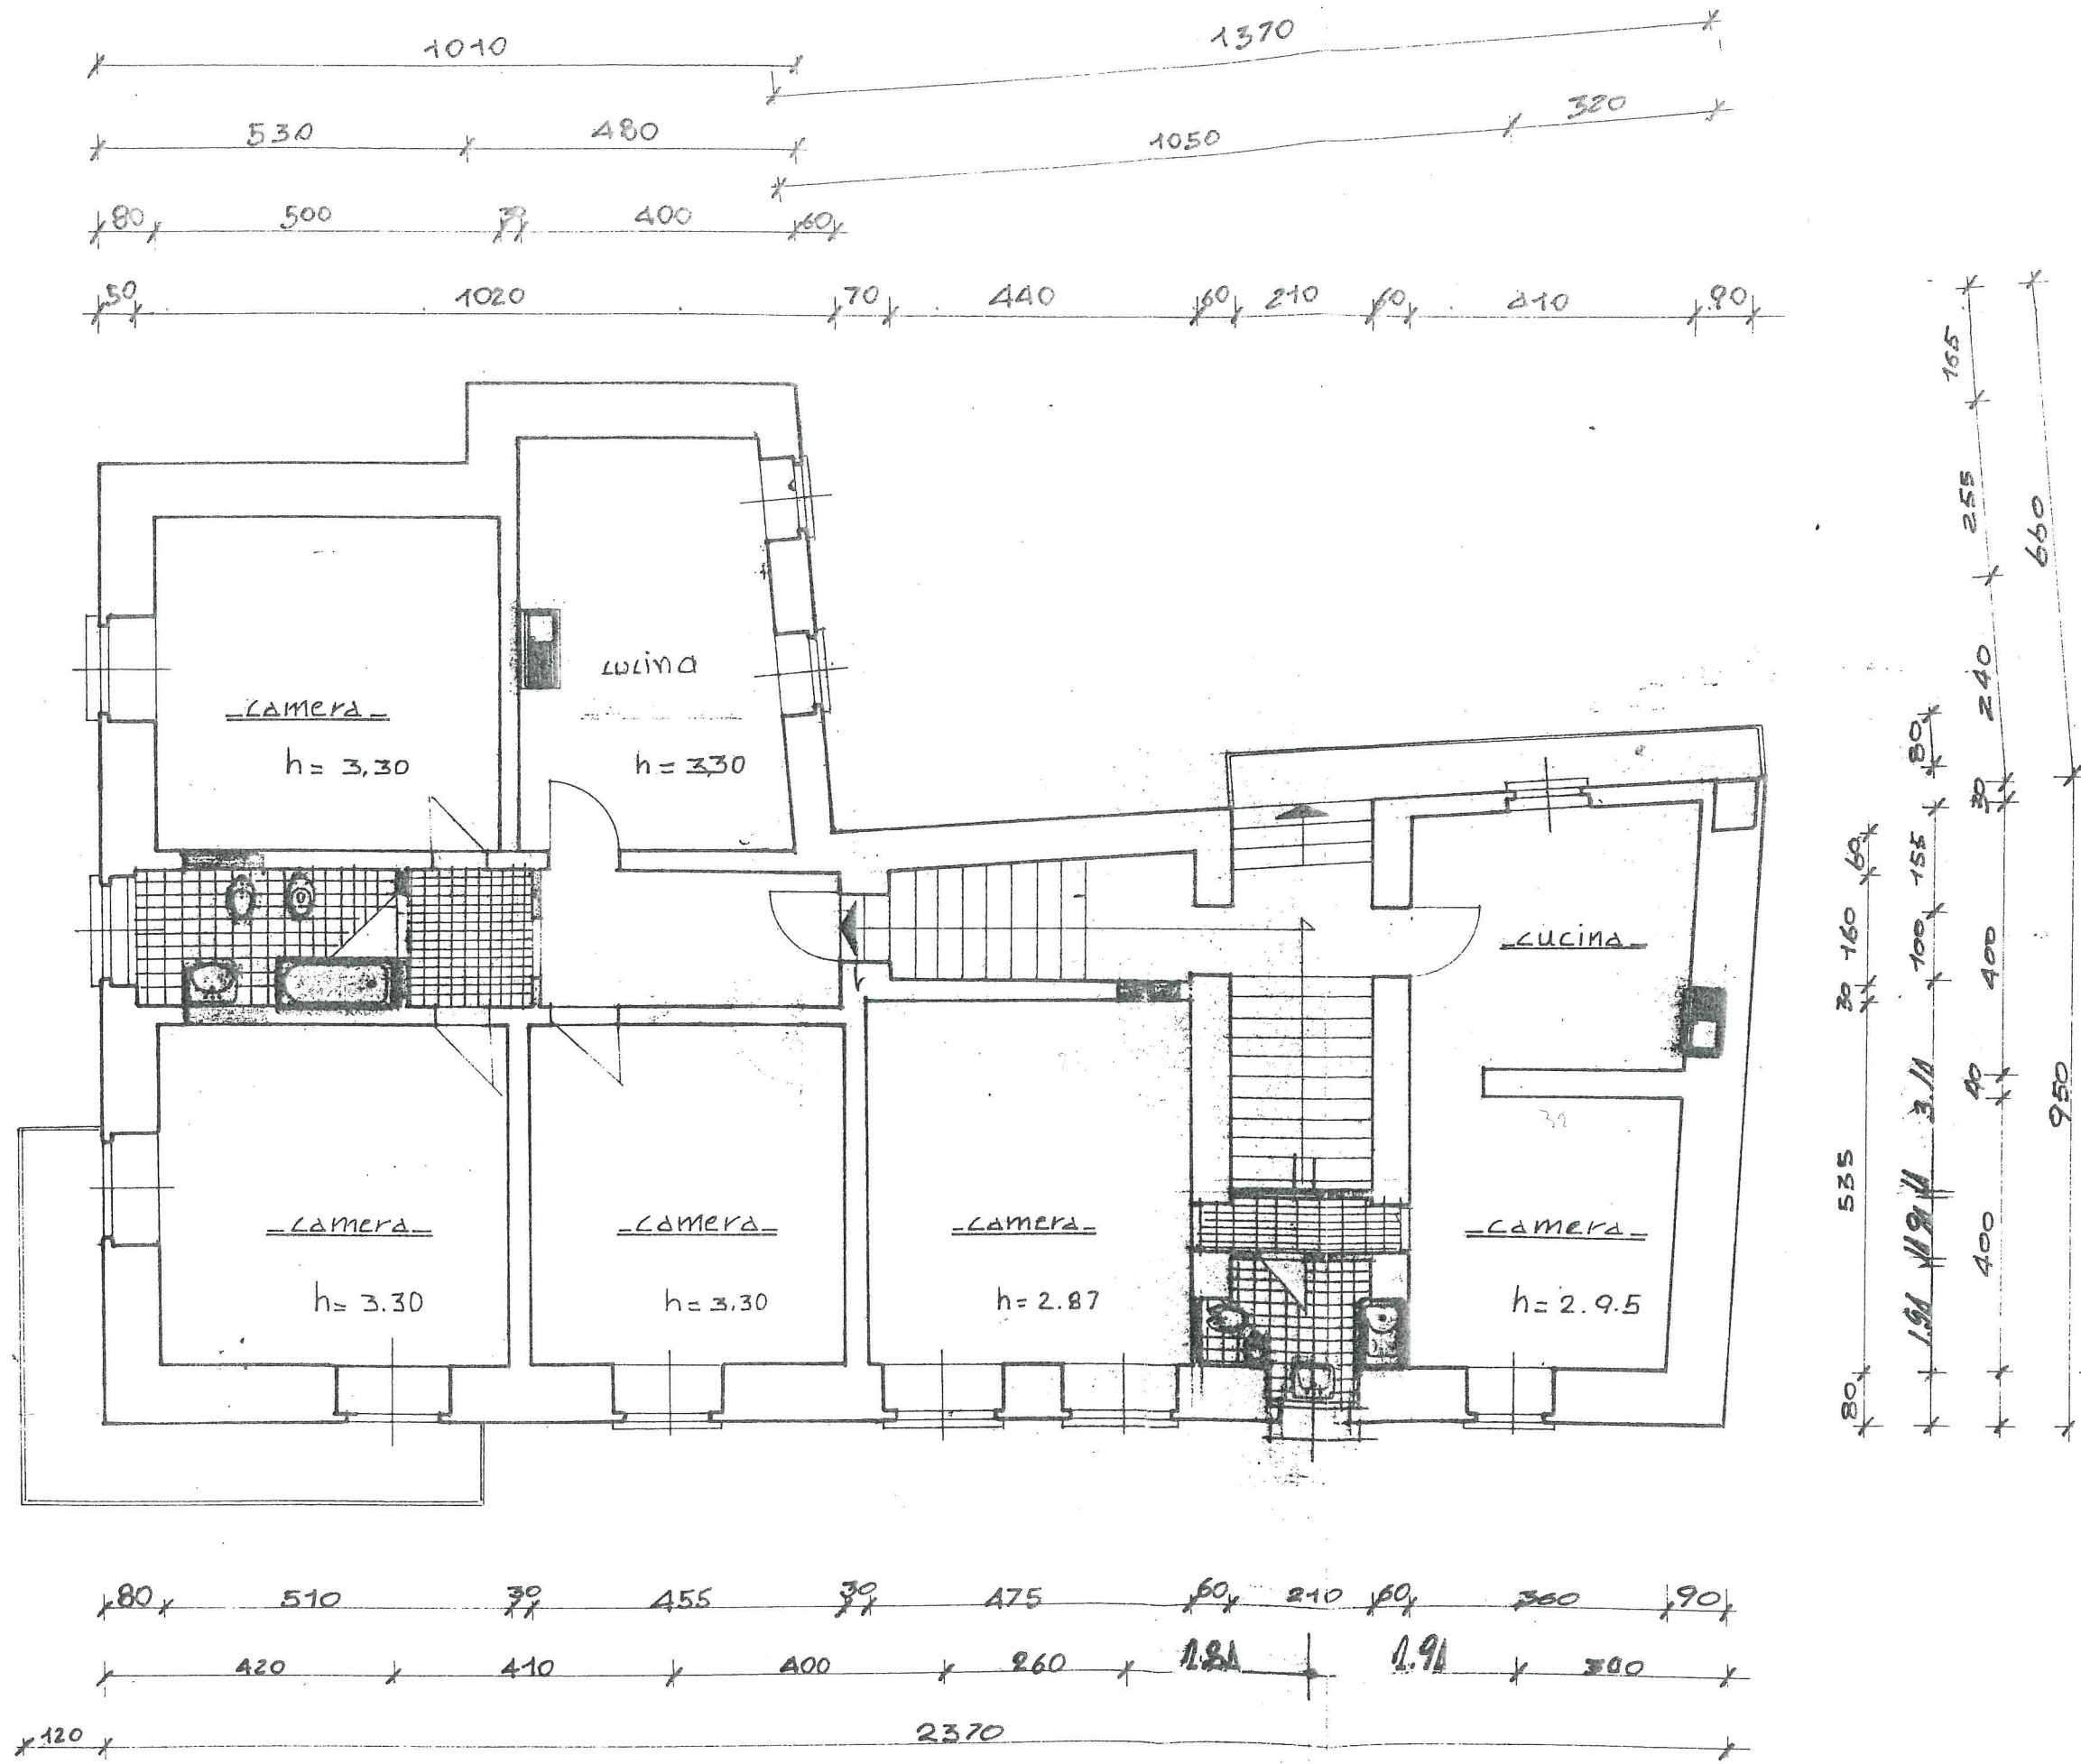

piano primo - situazione di progetto.