
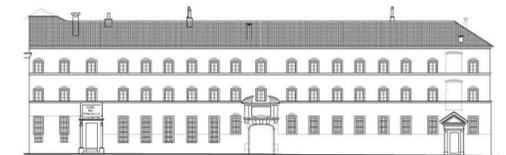


LEGENDA:

- Alloggi ERP
- Parti comuni
- Fabbricato da recuperare
- Aree verdi
- Locali associazioni
- Uffici Pubblici

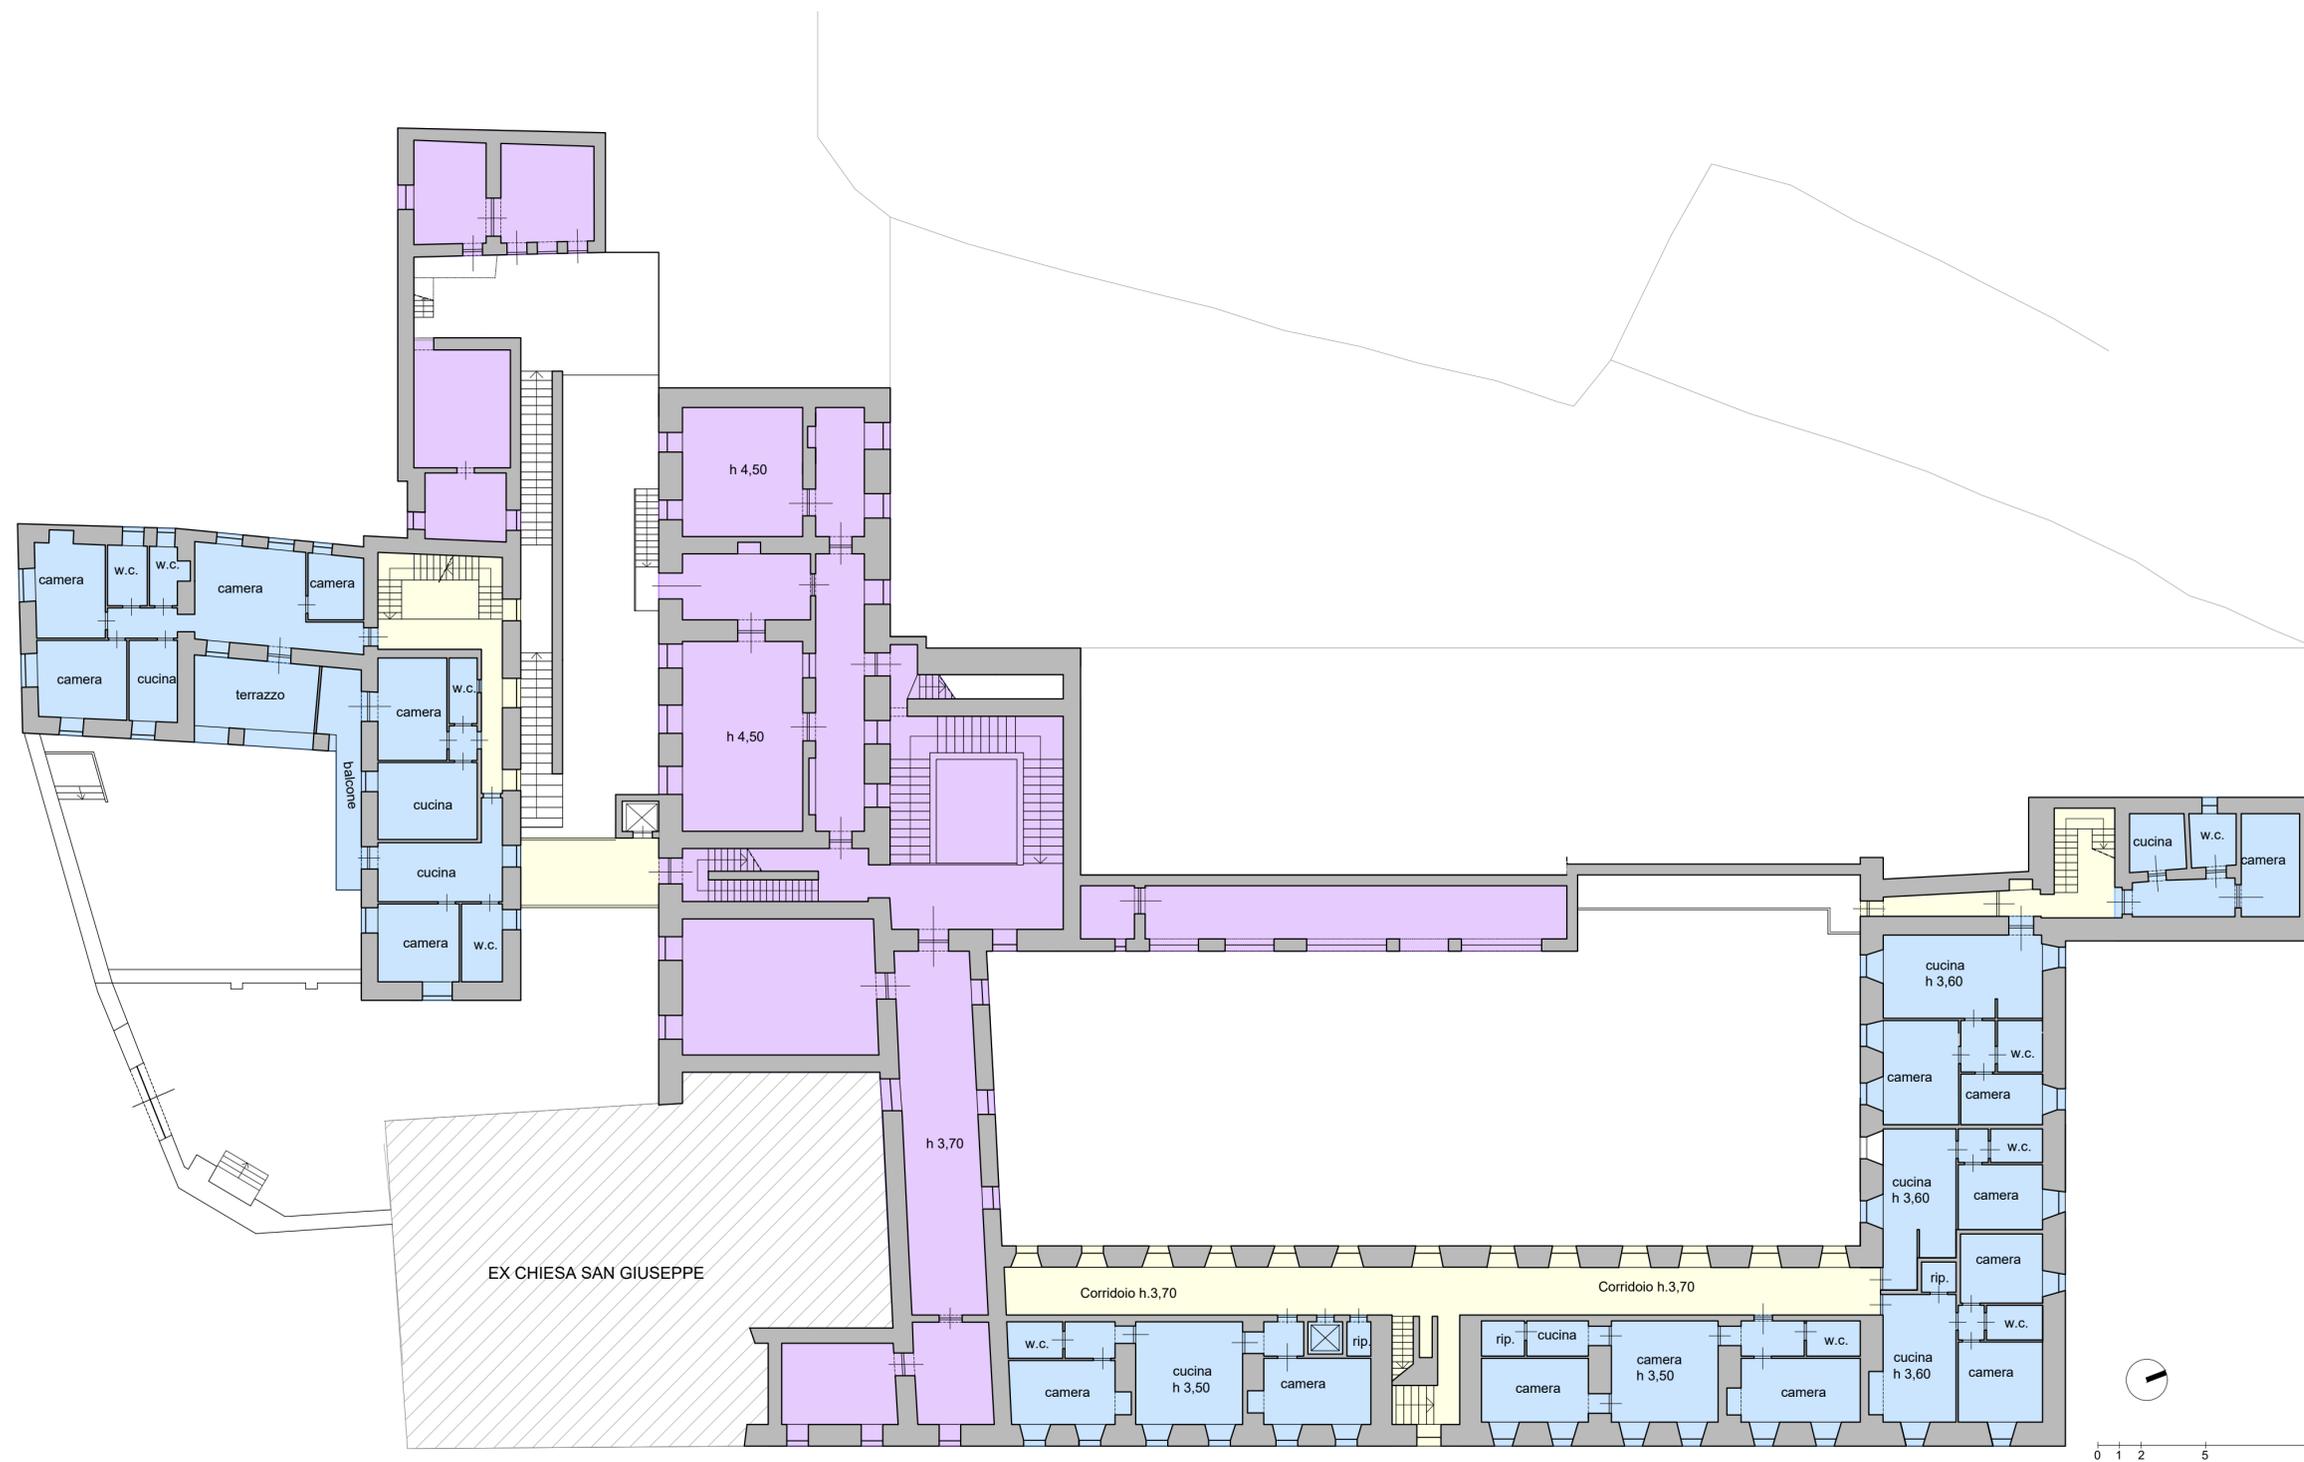

STUDIO DI FATTIBILITÀ FINALIZZATO ALLA RIGENERAZIONE URBANA DEL COMPLESSO SAN GIUSEPPE – EX CASA DEL FANCIULLO

SCHEDA 01 - ALLEGATI

FIRME	
PROPRIETÀ	Comune di Pinerolo Piazza Vittorio Veneto 1 - 10064 Pinerolo Torino
RUP	Arch. Marica Barile
PROGETTO	Arch. Armando Baietto Studio Baietto Battiato Bianco Via Foggia, 40/B-10152 Torino
	Ing. Francesco Bollettino, Studio A&A Ingegneri Associati, Corso Vinzaglio 4 - 10121 Torino
	Ing. Giorgio Colletti COLLETTI INGEGNERIA Via Pio Corsi 44 - 14049 Nizza Monferrato Asti
<i>Data</i> Dicembre 2021	TITOLO TAVOLA STATO DI FATTO PIANTA PIANO PRIMO
<i>SCALA</i> 1:200	TAVOLA N. 02