

**STUDIO DI FATTIBILITÀ FINALIZZATO ALLA  
RIGENERAZIONE URBANA DEL COMPLESSO  
SAN GIUSEPPE – EX CASA DEL FANCIULLO**

**SCHEDA 01 - ALLEGATI**

**FIRME**

**PROPRIETA'**  
Comune di Pinerolo  
Piazza Vittorio Veneto 1 - 10064 Pinerolo Torino

**RUP**  
Arch. Merca Barile

**PROGETTO**

Arch. Armando Baietto  
Studio Baietto Battiato Bianco  
Via Foggia, 40/B - 10152 Torino

Ing. Francesco Boilettino,  
Studio A&A Ingegneri Associati,  
Corso Vinzaglio 4 - 10121 Torino

Ing. Giorgio Colletti  
**COLLETTI INGEGNERIA**  
Via Pio Corsi 44 - 14049 Nizza Monferrato Asti


Data  
Dicembre 2021

Scala  
1:100


TITOLO TAVOLA

TAVOLA N.


**STATO DI FATTO  
PROSPETTI INTERNO CORTE:  
"AA" - "BB" - "CC"**

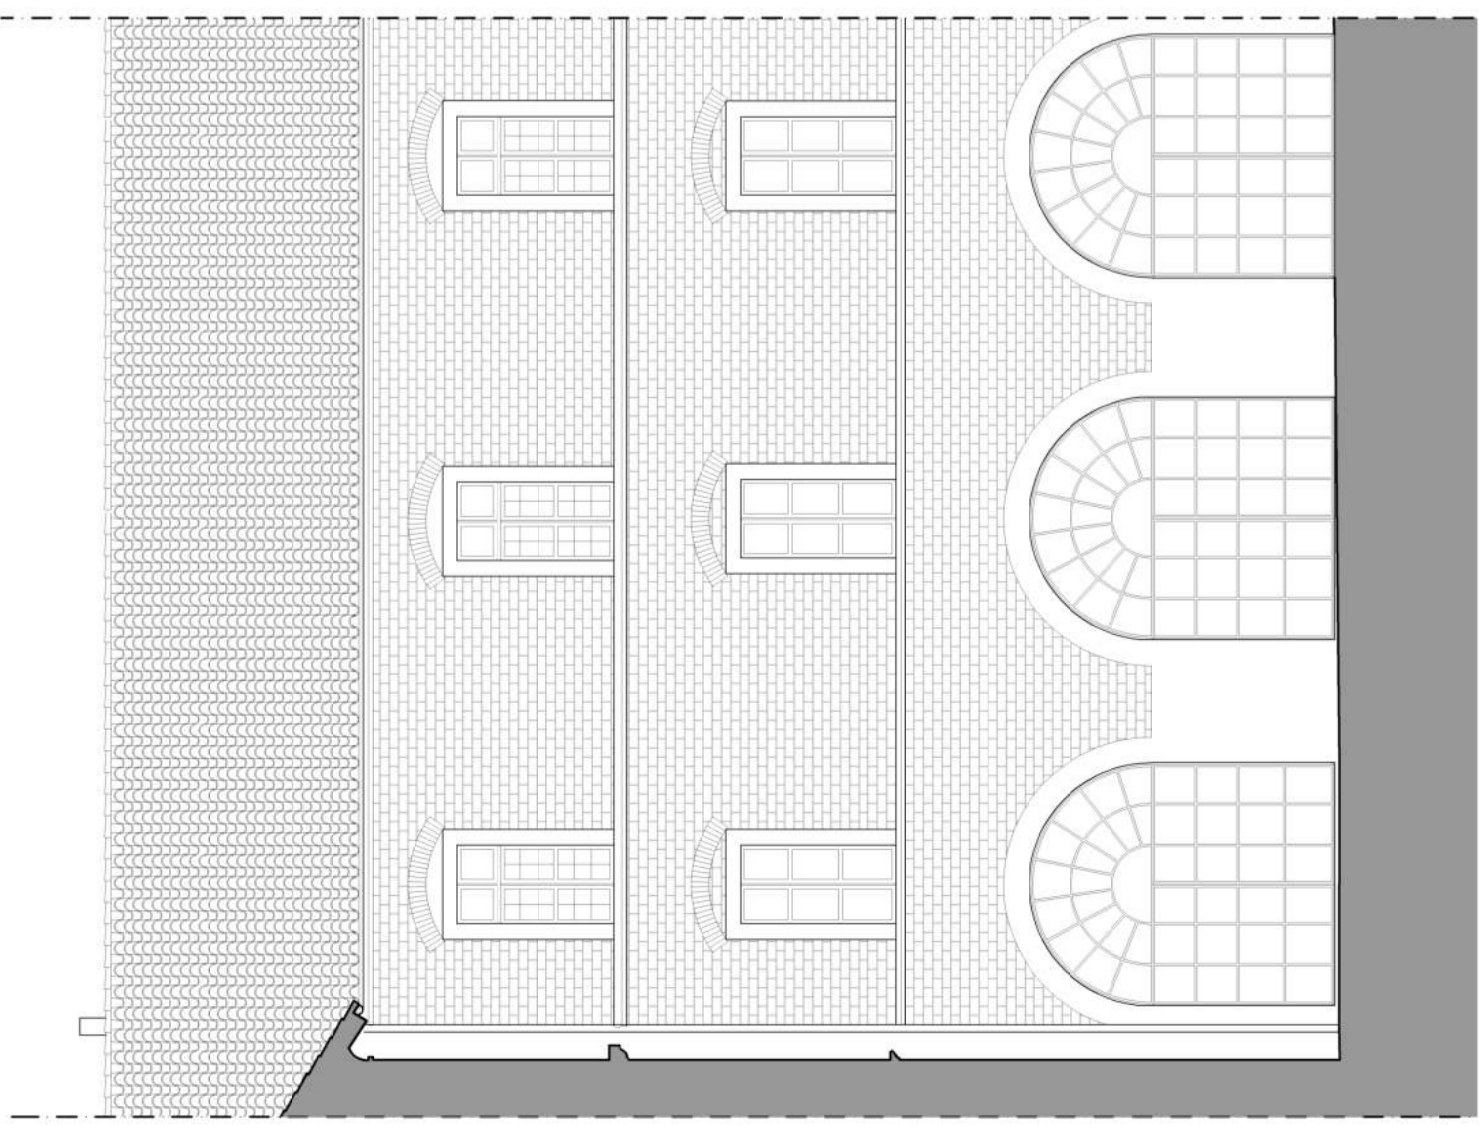

Prospetto corte\_ "AA"

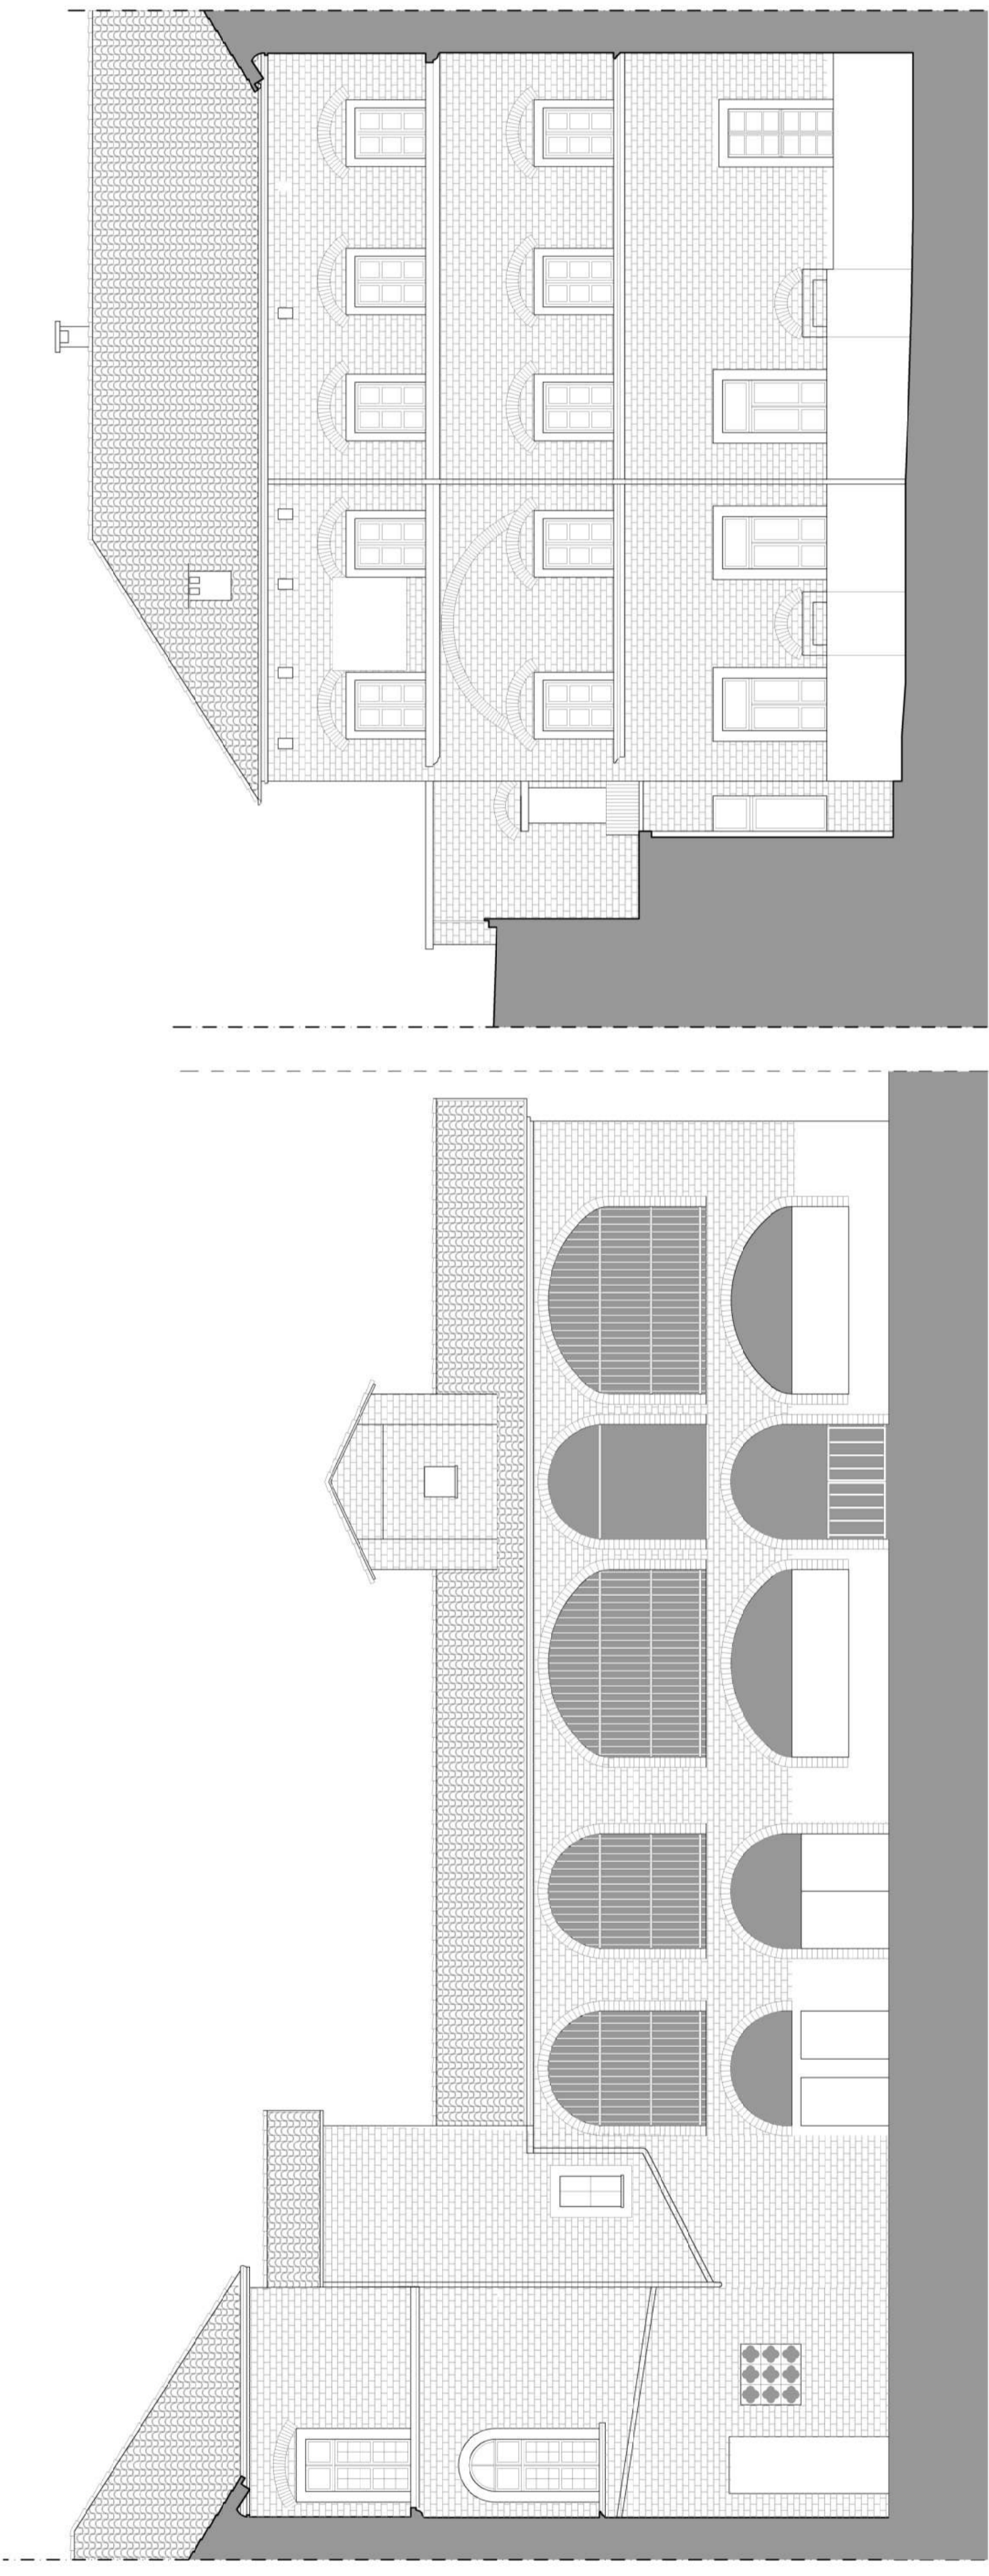

Prospetto corte\_ "BB"

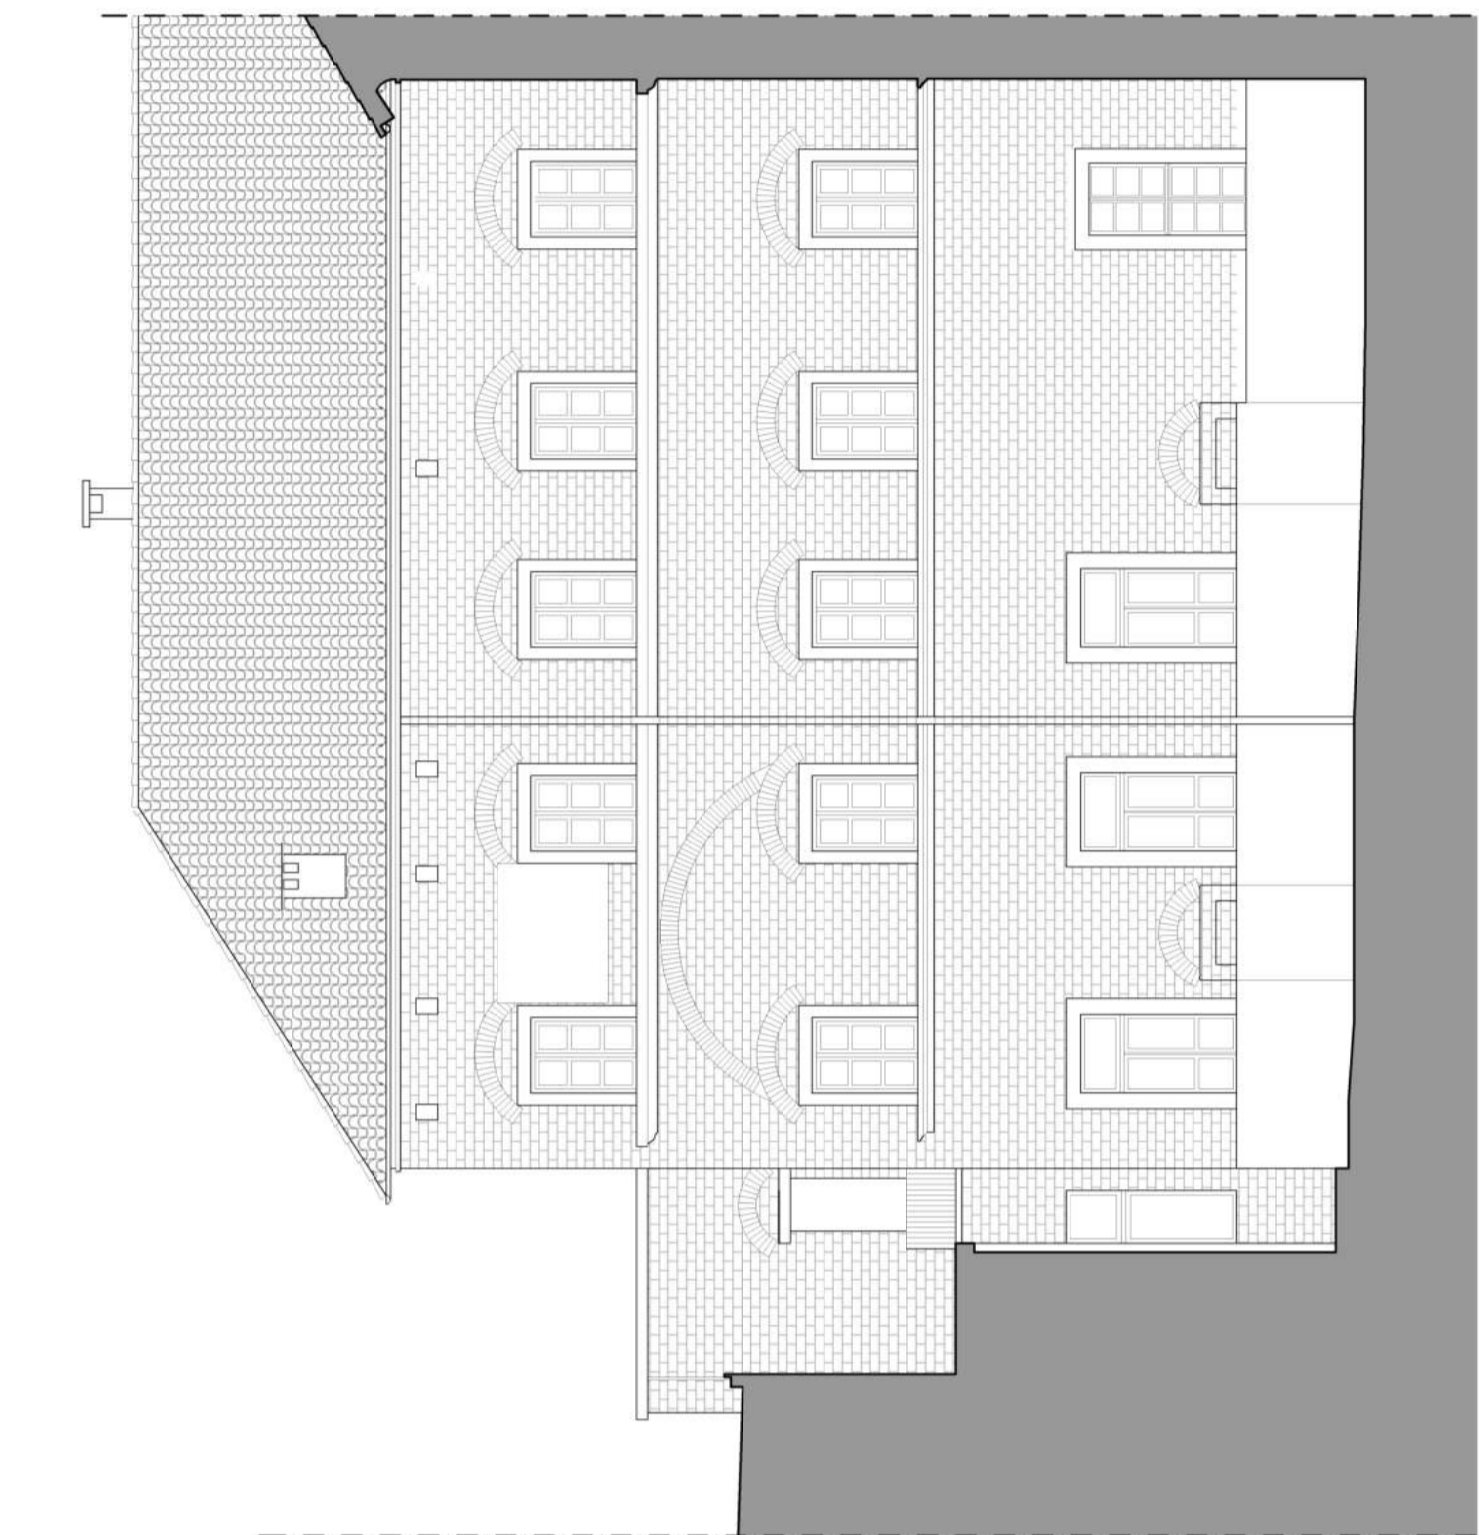

Prospetto corte\_ "CC"