


**STUDIO DI FATTIBILITÀ FINALIZZATO ALLA
RIGENERAZIONE URBANA DEL COMPLESSO
SAN GIUSEPPE – EX CASA DEL FANCIULLO**


SCHEDA 01 - ALLEGATI

PROPRIETÀ	Comune di Pinerolo Piazza Vittorio Veneto 1 - 10064 Pinerolo Torino	FIRME
RUP	Arch. Marica Barile	
PROGETTO	Arch. Armando Baietto Studio Baietto Battiato Bianco Via Foggia, 40/B - 10152 Torino Ing. Francesco Boilettino, Studio A&A Ingegneri Associati, Corso Vinzaglio 4 - 10121 Torino	
	Ing. Giorgio Colletti COLLETTI INGEGNERIA Via Pio Corsi 44 - 14109 Nizza Monferrato Asti	

Data Dicembre 2021	TITOLO TAVOLA	TAVOLA N.
SCALA 1:100	STATO DI FATTO PROSPETTO "FF" - PROSPETTO "GG"	08

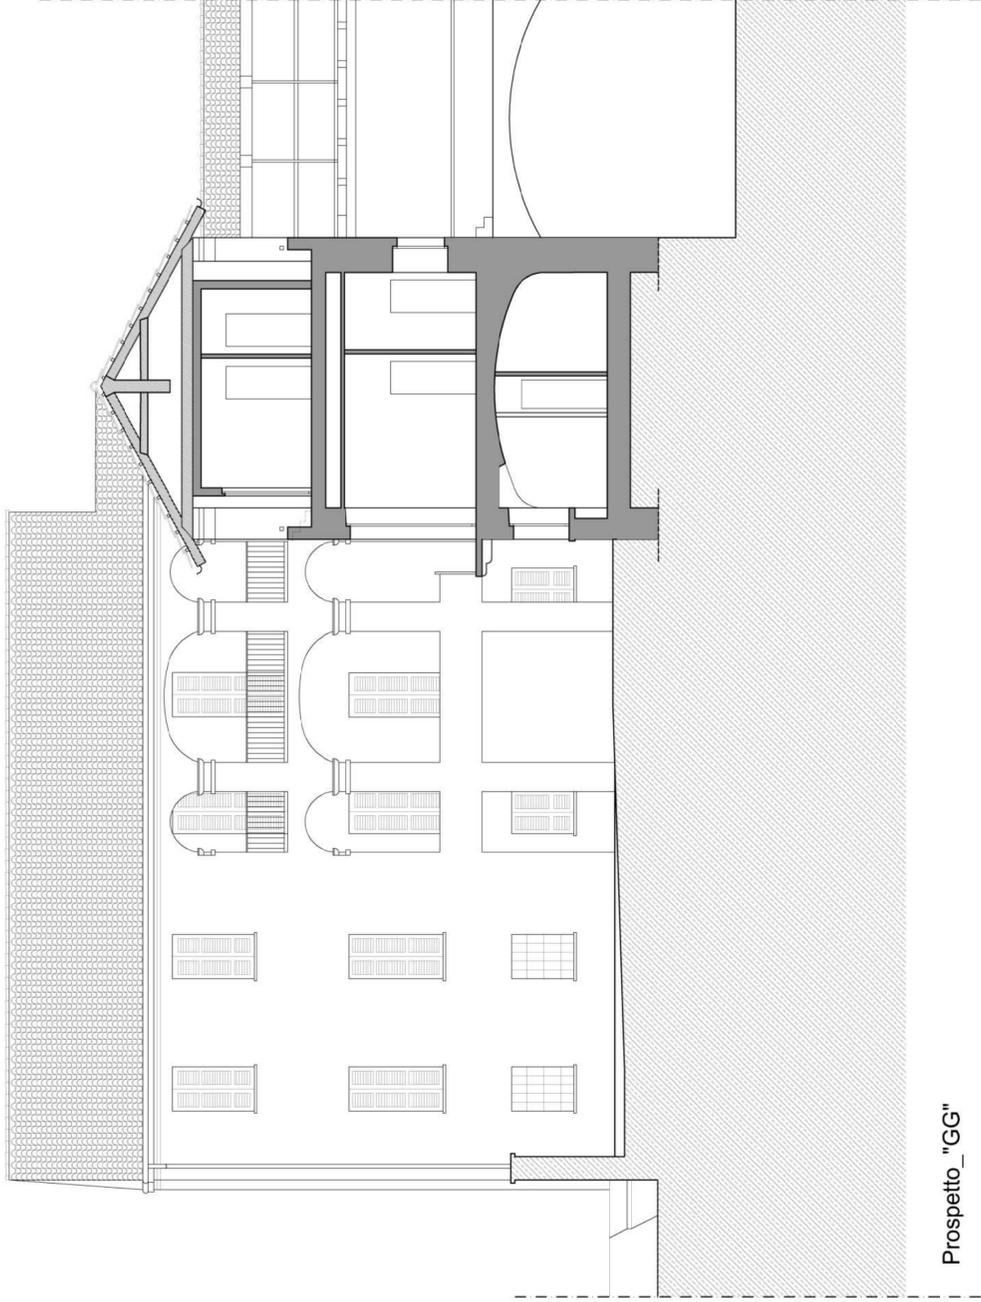

Prospetto "GG"

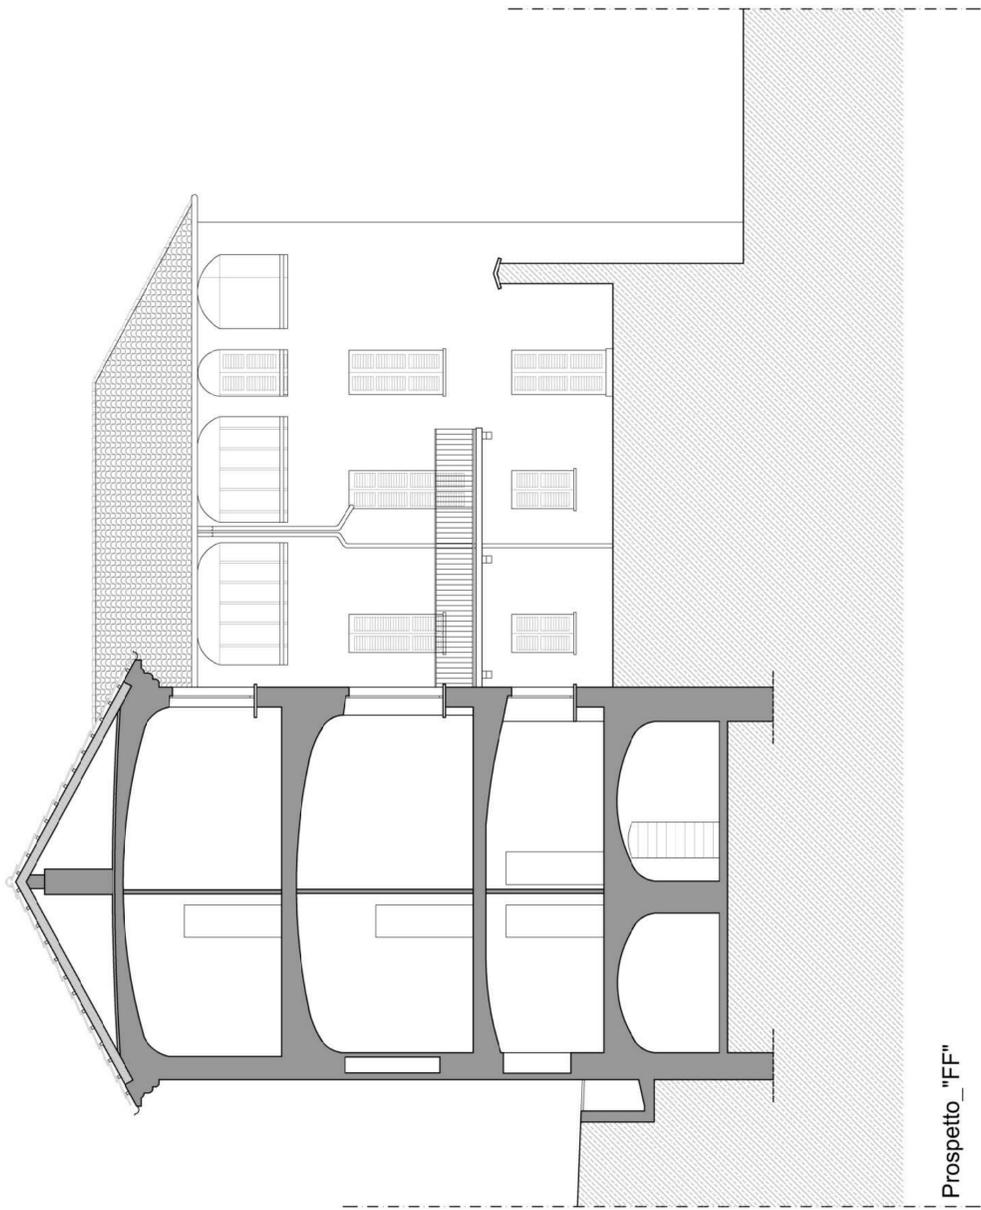

Prospetto "FF"