
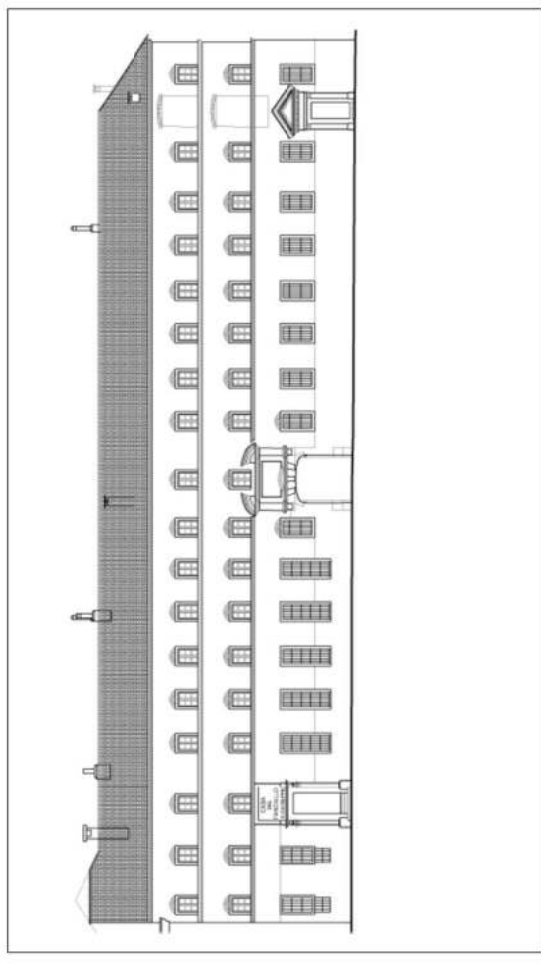


Prospetto corte_ "DD"

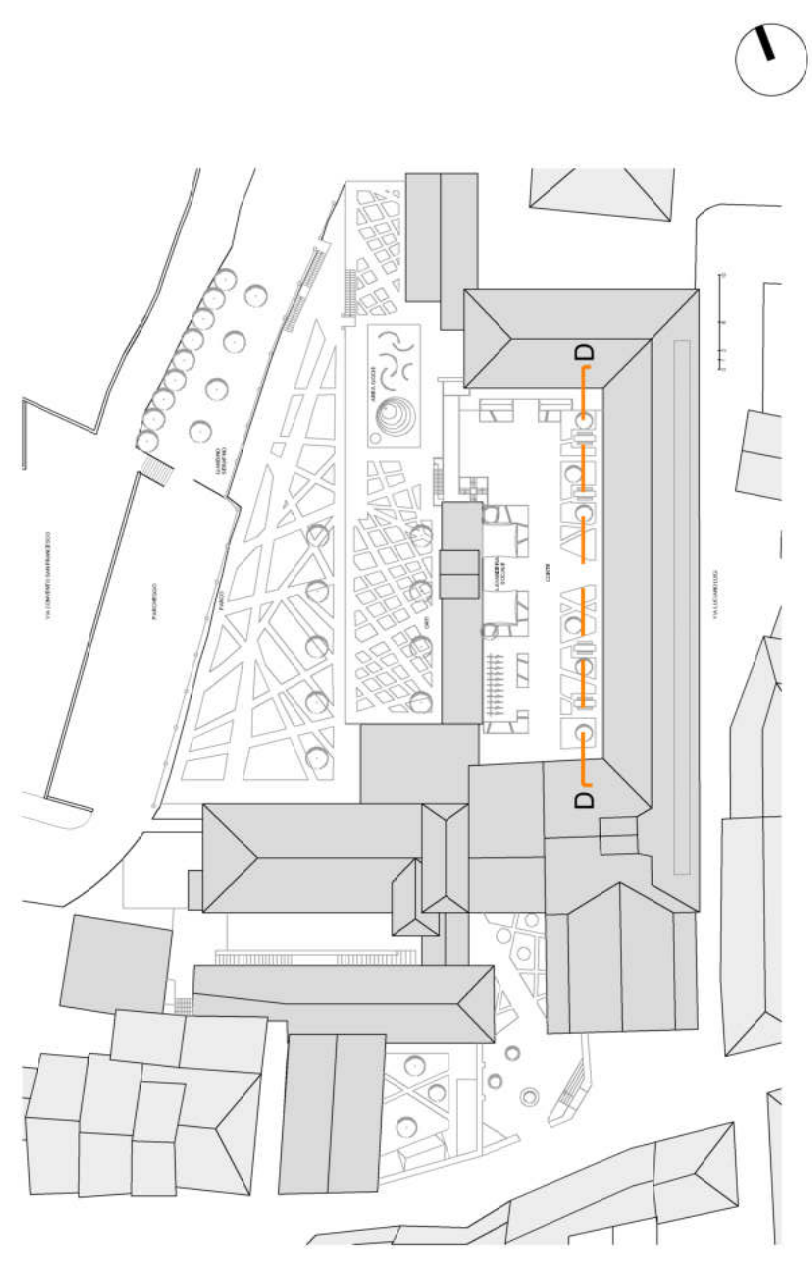

**STUDIO DI FATTIBILITÀ FINALIZZATO ALLA
RIGENERAZIONE URBANA DEL COMPLESSO
SAN GIUSEPPE – EX CASA DEL FANCIULLO**

SCHEDA 01 - ALLEGATI

PROPRIETA'	Comune di Pinerolo Piazza Vittorio Veneto 1 - 10064 Pinerolo Torino	FIRME
RUP	Arch. Marica Barile	
PROGETTO	Arch. Armando Baleto Studio Baietto Battiato Bianco Via Foggia, 40/B-10162 Torino	
	Ing. Francesco Bollettino, Studio A&A Ingegneri Associati, Corso Vinzaglio 4 - 10121 Torino	
	Ing. Giorgio Colletti COLLETTI INGEGNERIA Via Pio Corsi 44 - 14049 Nizza Monferrato Asti	
Data Dicembre 2021	TITOLO TAVOLA	TAVOLA N.
SCALA 1:100	PROGETTO PROSPETTO INTERNO CORTE: "DD"	15