REGIONE PIEMONTE

TORINO METROPOLI

COMUNE DI PINEROLO

RIELABORAZIONE del PROGETTO DEFINITIVO/ESECUTIVO delle OPERE di EFFICIENTAMENTO ENERGETICO della SCUOLA SECONDARIA di 1° grado PUCCINI (ex BRIGNONE succursale)

- PROGETTO DEFINITIVO/ESECUTIVO -

TAV. L - SOSTITUZIONE ILLUMINAZIONE INTERNA

COMUNE DI PINEROLO	IL PROGETTISTA
COGNO Arch. Fabrizio	BUTTIERO Dott. Ing. CHRISTIAN

Buttiero Dott. Ing. Christian
Via Giustetto n. 37 - 10064 Pinerolo (TO)
Tel. 0121/20.17.53 - Fax 0121/30.35.12
Indirizzo e-mail posta ordinaria: clima@studioclima.org
Indirizzo e-mail posta certificata: studioclima@soluzionepec.it

Pinerolo lì, 31.10.2018 ELAB. 28/28

LEGENDA APPARECCHI DI ILLUMINAZIONE A PROGETTO

	LED 56W: Plafoniera LED tipo DISANO DISANLENS LED cod.602 56W + griglie di protezione schermo
	LED 33W: Plafoniera LED tipo DISANO MINICOMFORT PLAFONE LED cod.731 33W
	LED 25W: Plafoniera LED tipo DISANO DISANLENS LED cod. 601 25W
	LED 48W: Plafoniera LED tipo DISANO DISANLENS LED cod. 602 48W
	Plafoniera o Applique esistente con attacco lampada E27 nuova lampadina LED 7W E27 4000K

PIANTA PIANO INTERRATO
- A progetto - Scala 1:100

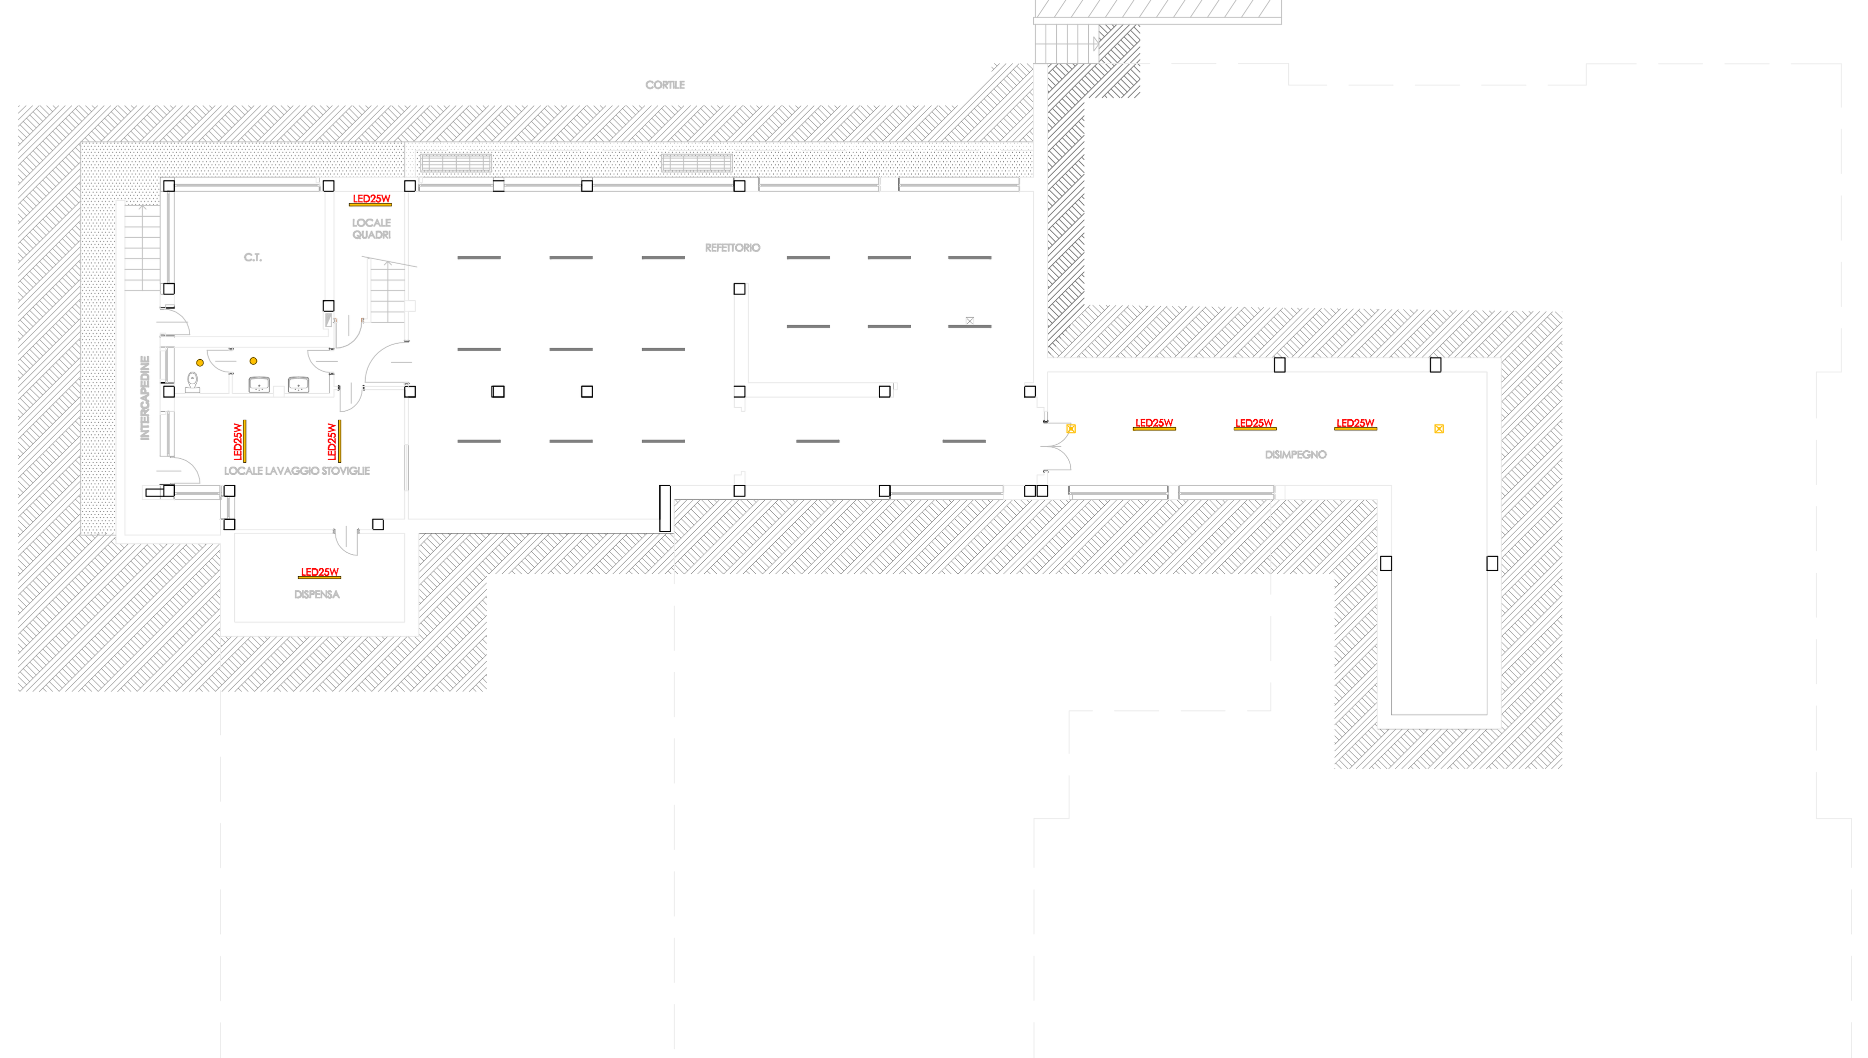

LEGENDA APPARECCHI DI ILLUMINAZIONE A PROGETTO	
SIMBOLO	DESCRIZIONE
LED56W	LED 56W: Plafoniera LED tipo DISANO DISANLENS LED cod.602 56W + griglie di protezione schermo
LED33W	LED 33W: Plafoniera LED tipo DISANO MINICOMFORT PLAFONE LED cod.731 33W
LED25W	LED 25W: Plafoniera LED tipo DISANO DISANLENS LED cod. 601 25W
LED48W	LED 48W: Plafoniera LED tipo DISANO DISANLENS LED cod. 602 48W
	Luce di emergenza preesistente da mantenere
	plafoniera preesistente non oggetto di intervento

PIANTA PIANO RIALZATO
- A progetto - Scala 1:100

NOTE DI INSTALLAZIONE

NOTE DI INSTALLAZIONE
Ove non indicato da numerazione specifica è prevista la rimozione dell' corpo illuminante, il suo smaltimento e la nuova installazione di un corpo illuminante a led nella medesima posizione.*
Di seguito vengono illustrate alcune modifiche al layout di partenza
* Occorrerà comunque verificare le possibili interferenze con i canali di ventilazione.

LEGENDA

SIMBOLO	DESCRIZIONE
1	Rimozione delle plafoniere dal soffitto e installazione di nuove plafoniere nel nuovo controsoffitto.
2	Rimozione delle plafoniere per consentire la posa del canale circolare.
3	Rimozione della plafoniera dal soffitto e installazione della nuova plafoniera nella veletta in cartongesso (stessa cosa per la luce di emergenza).
4	Rimozione delle plafoniere per consentire la posa del canale.
5	Rotazione della plafoniera per consentire il passaggio del canale.

PIANTA PIANO PRIMO
- A progetto - Scala 1:100

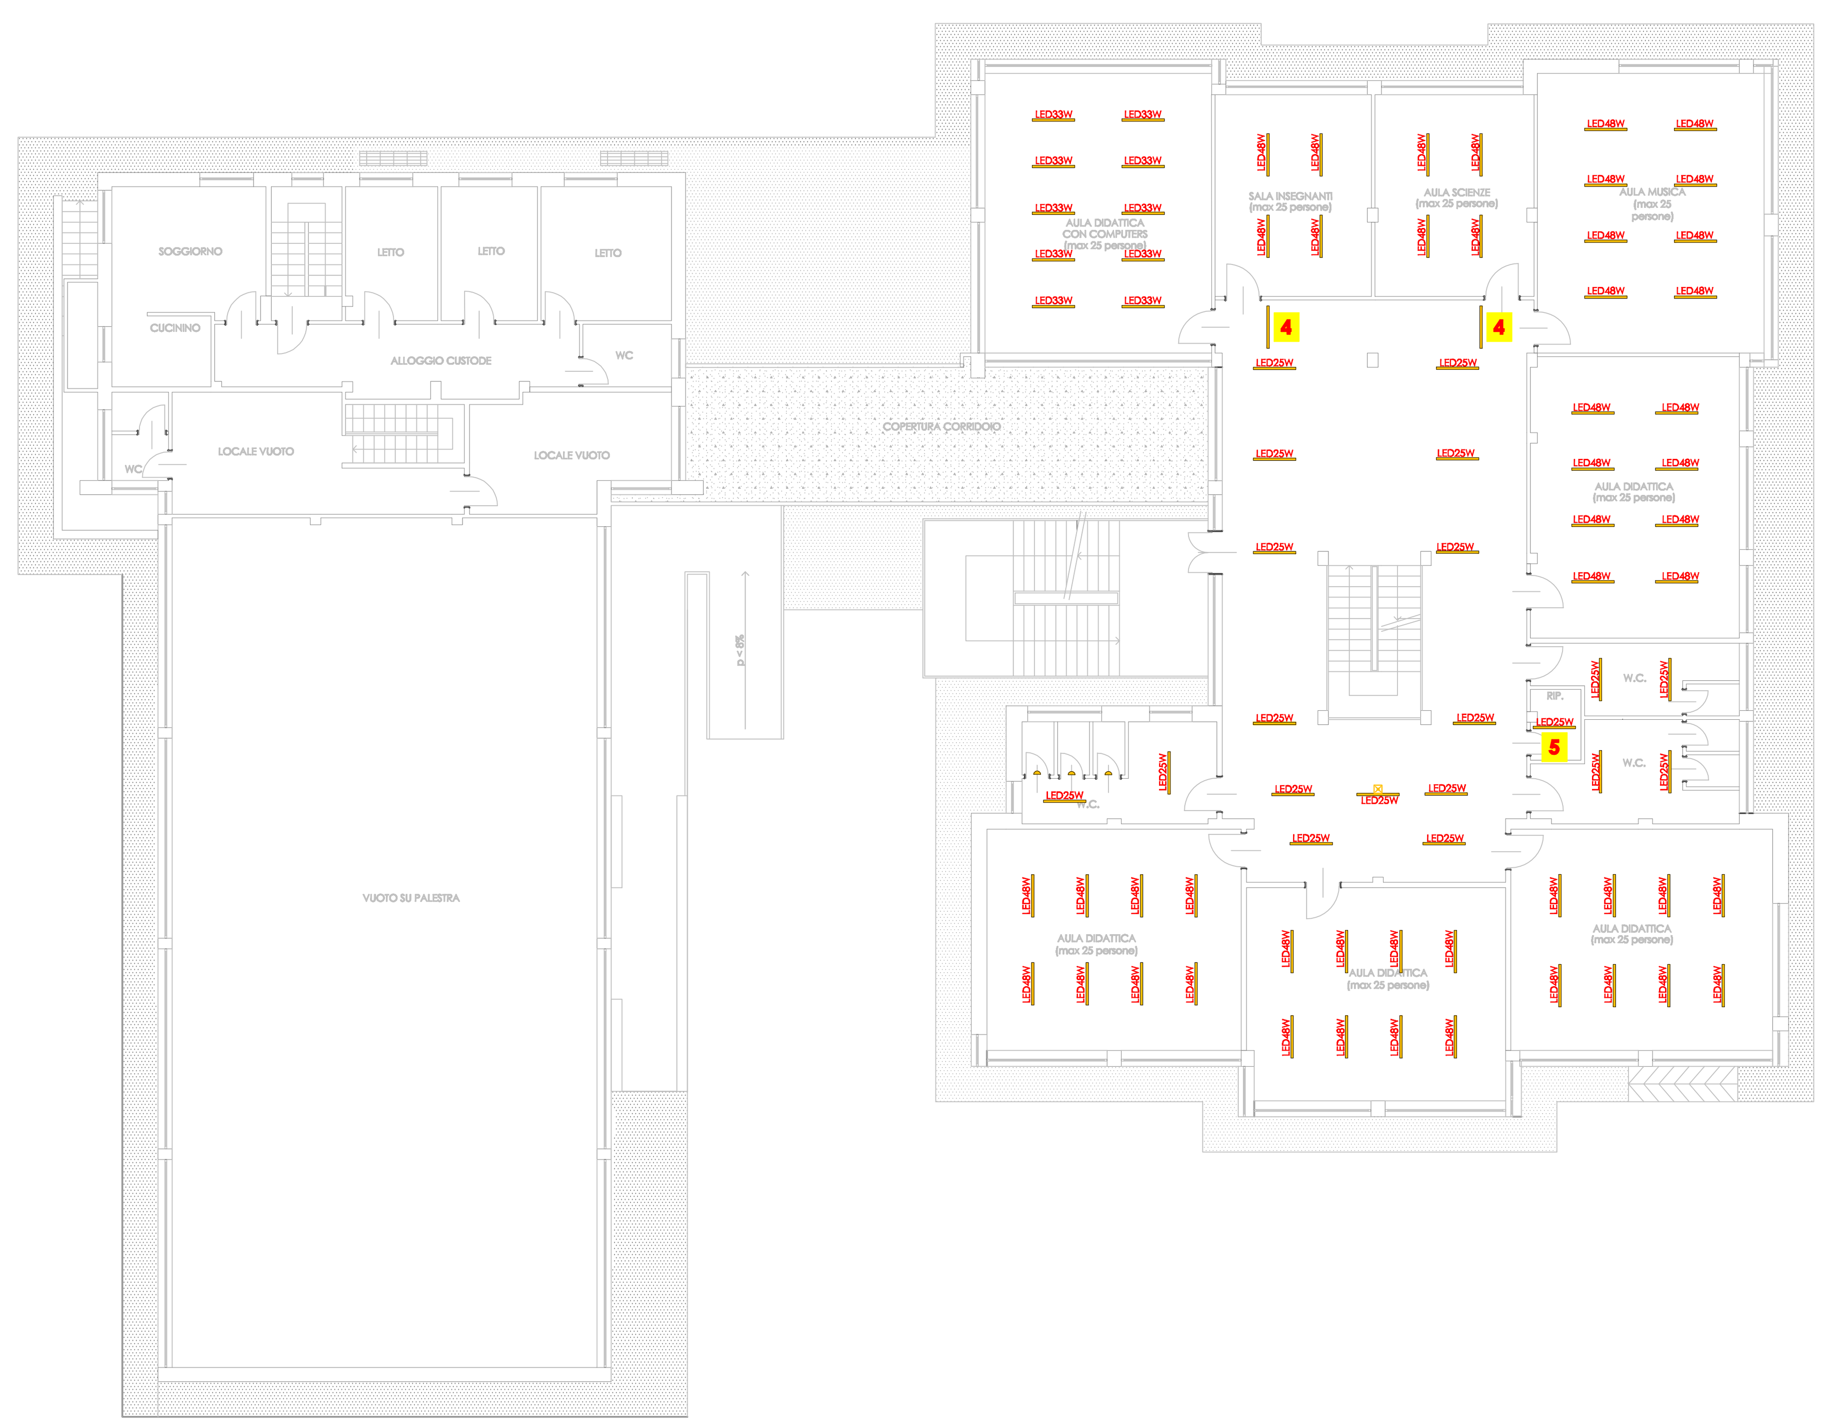

PIANTA SOTTOTETTO
- A progetto - Scala 1:100

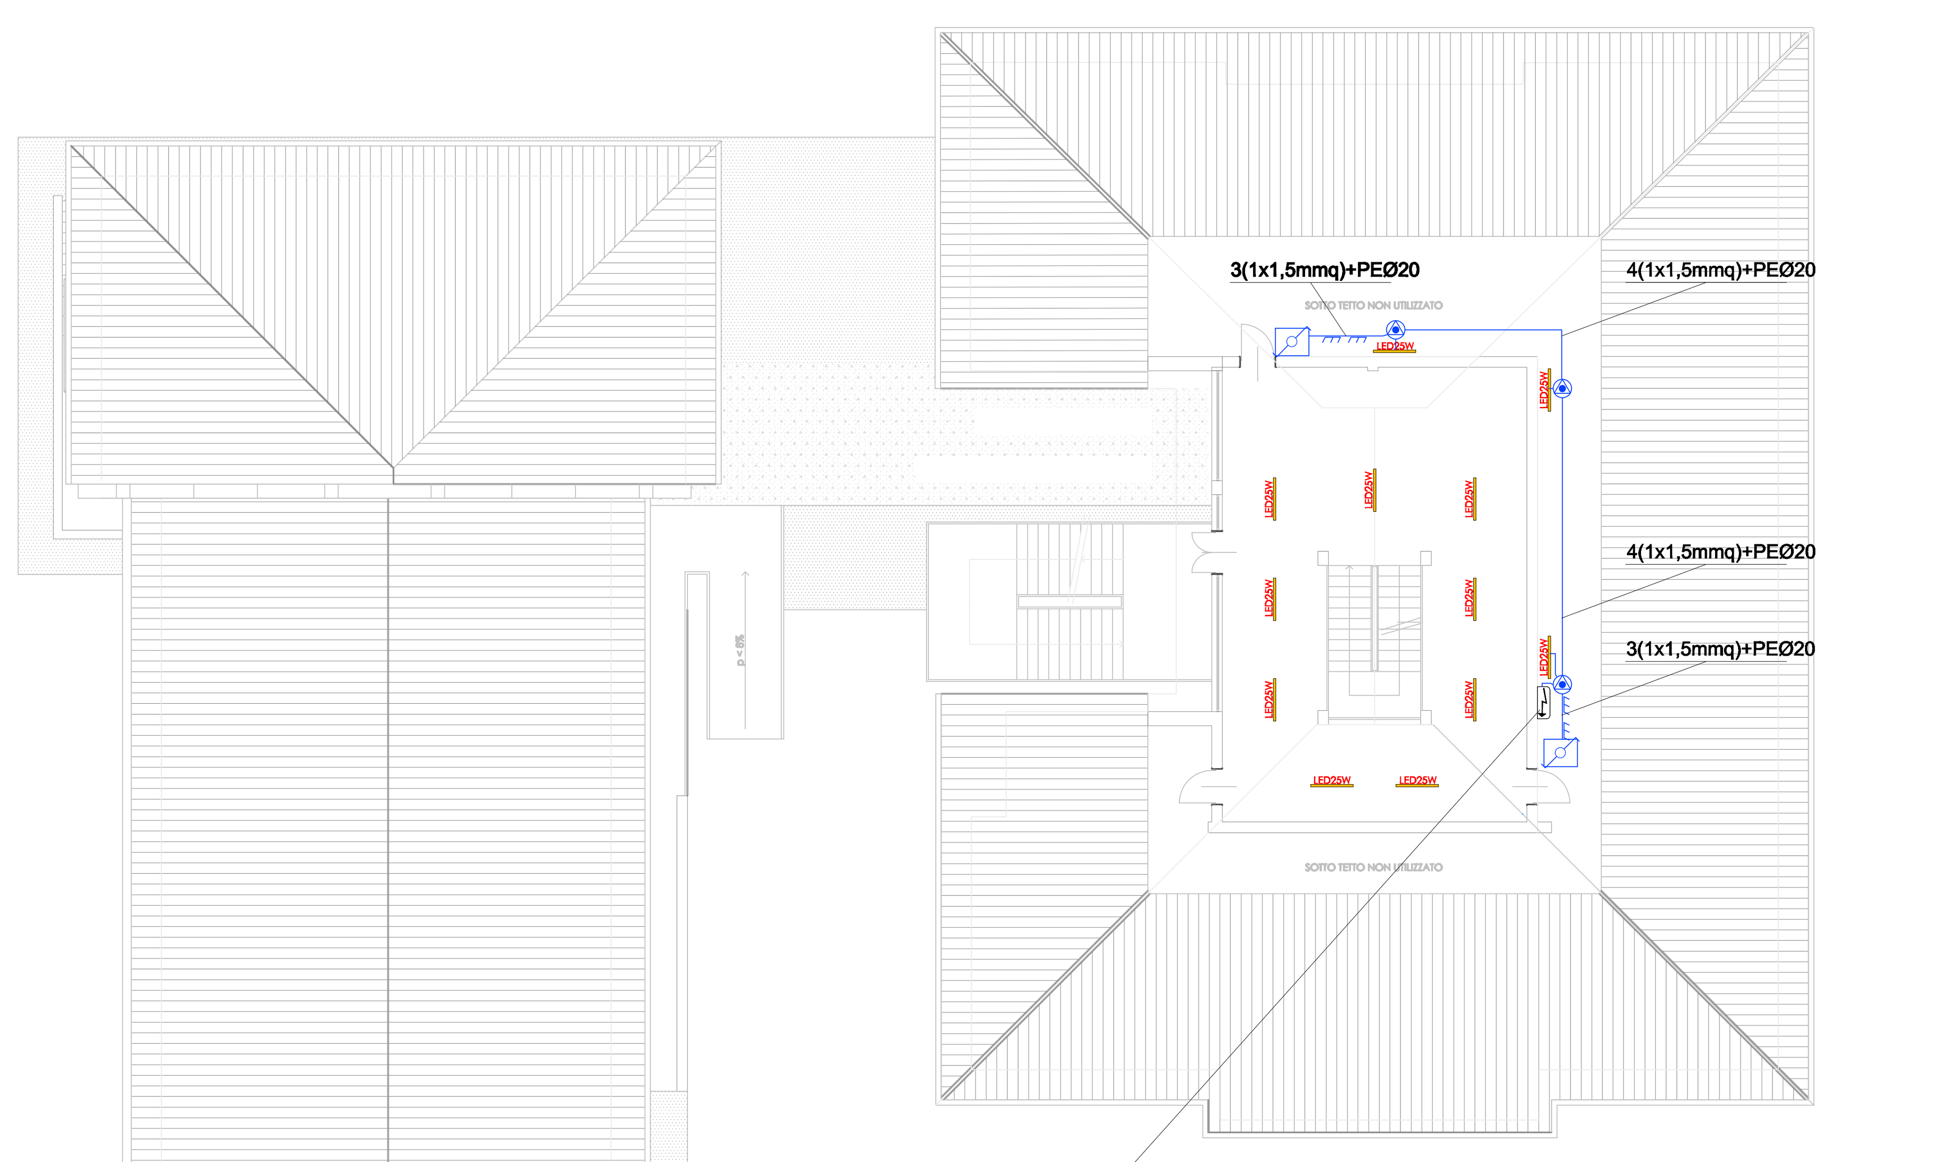

FRONTE NUOVO QUADRO SOTTOTETTO
12DIN IP55 in PVC DA ESTERNO

	DEVIATORE IN SCATOLA DA ESTERNO
	CASSETTA DI DERIVAZIONE IN VISTA A PARETE
	CONDUTTURA IN TUBO IN PVC RIGIDO IN VISTA A PARETE