

SERVIZIO SGOMBERO NEVE E  
TRATTAMENTO ANTIGELO DELLA  
VIABILITA' PUBBLICA  
Stagioni invernali 2018/2019 - 2019/2020 - 2020/2021

INTERVENTI PERCORSI PEDONALI  
ZONE FRAZIONALI

TAV  
2/2

Il Progettista e Responsabile del Procedimento

*Ing. Marco QUARANTA*

Il Dirigente Settore Lavori Pubblici ad interim

*Ing. Antonio MORRONE*

Revisione :

Data:  
Giugno 2018

SETTORE LAVORI PUBBLICI Servizio Infrastrutture - 04102 Tel. 0121 381111 - Fax 0121 381284 - [stad@comune.pinerolo.it](mailto:stad@comune.pinerolo.it)

## LEGENDA

INTERVENTO SPALATORI VIABILITA' PEDONALE

PRIORITA' 1

PRIORITA' 2

PRIORITA' 3

INTERVENTO MEZZI MECCANICI VIABILITA' PEDONALE

PRIORITA' 1

PRIORITA' 2


PRIORITA' 3

AREA DI ACCUMULO


FABBRICATI COMUNALI



## PASCARETTO

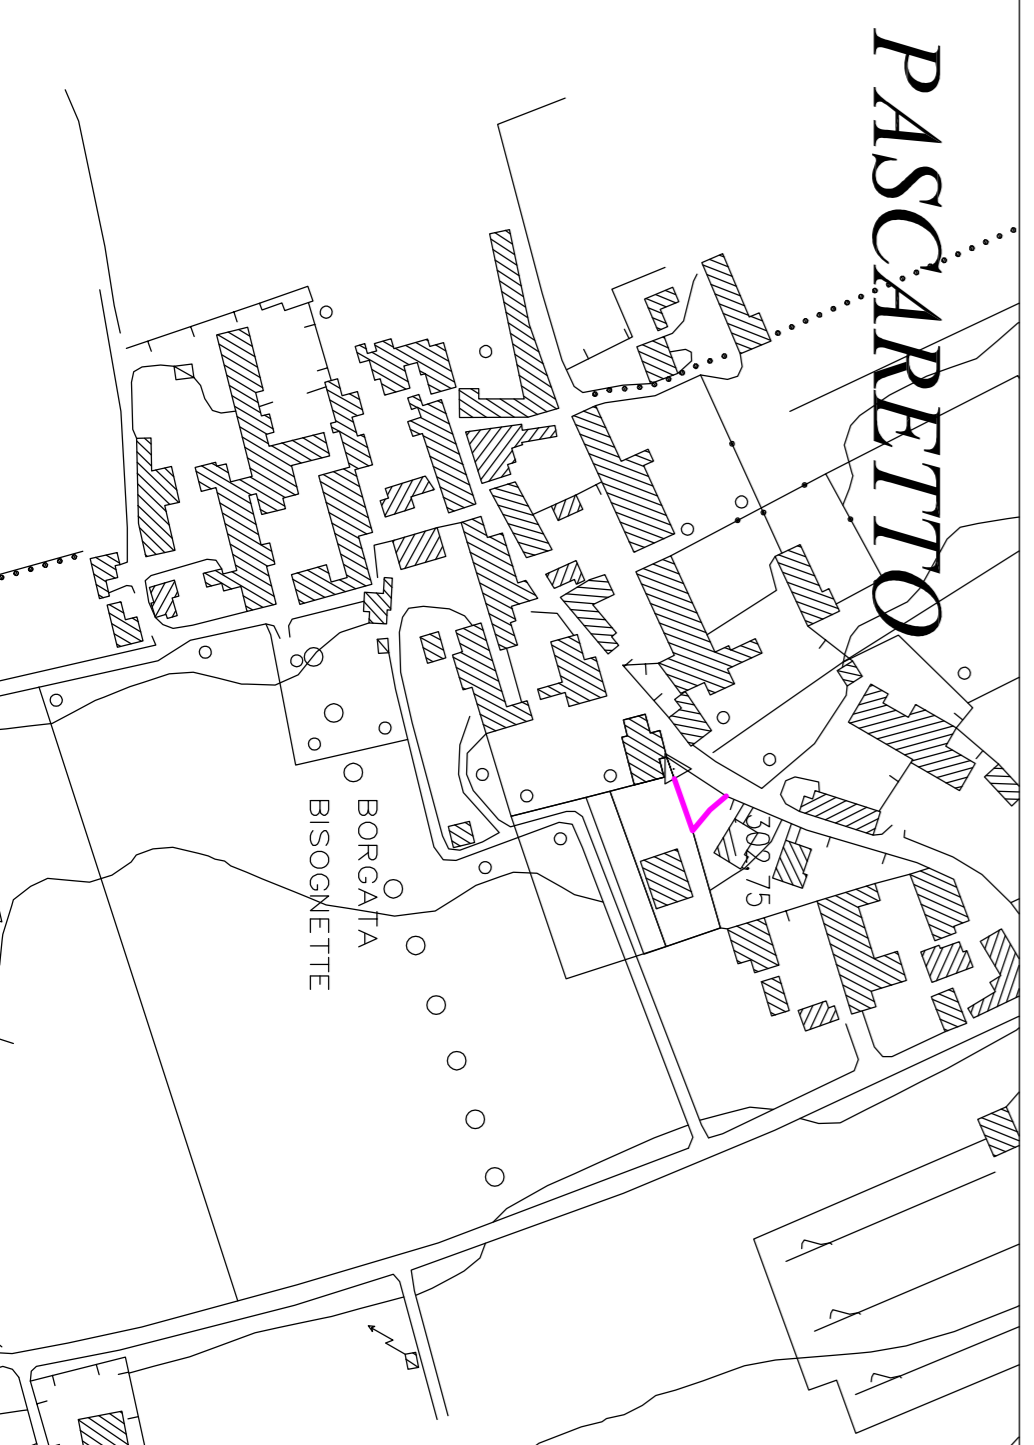

## ABBADIA ALPINA

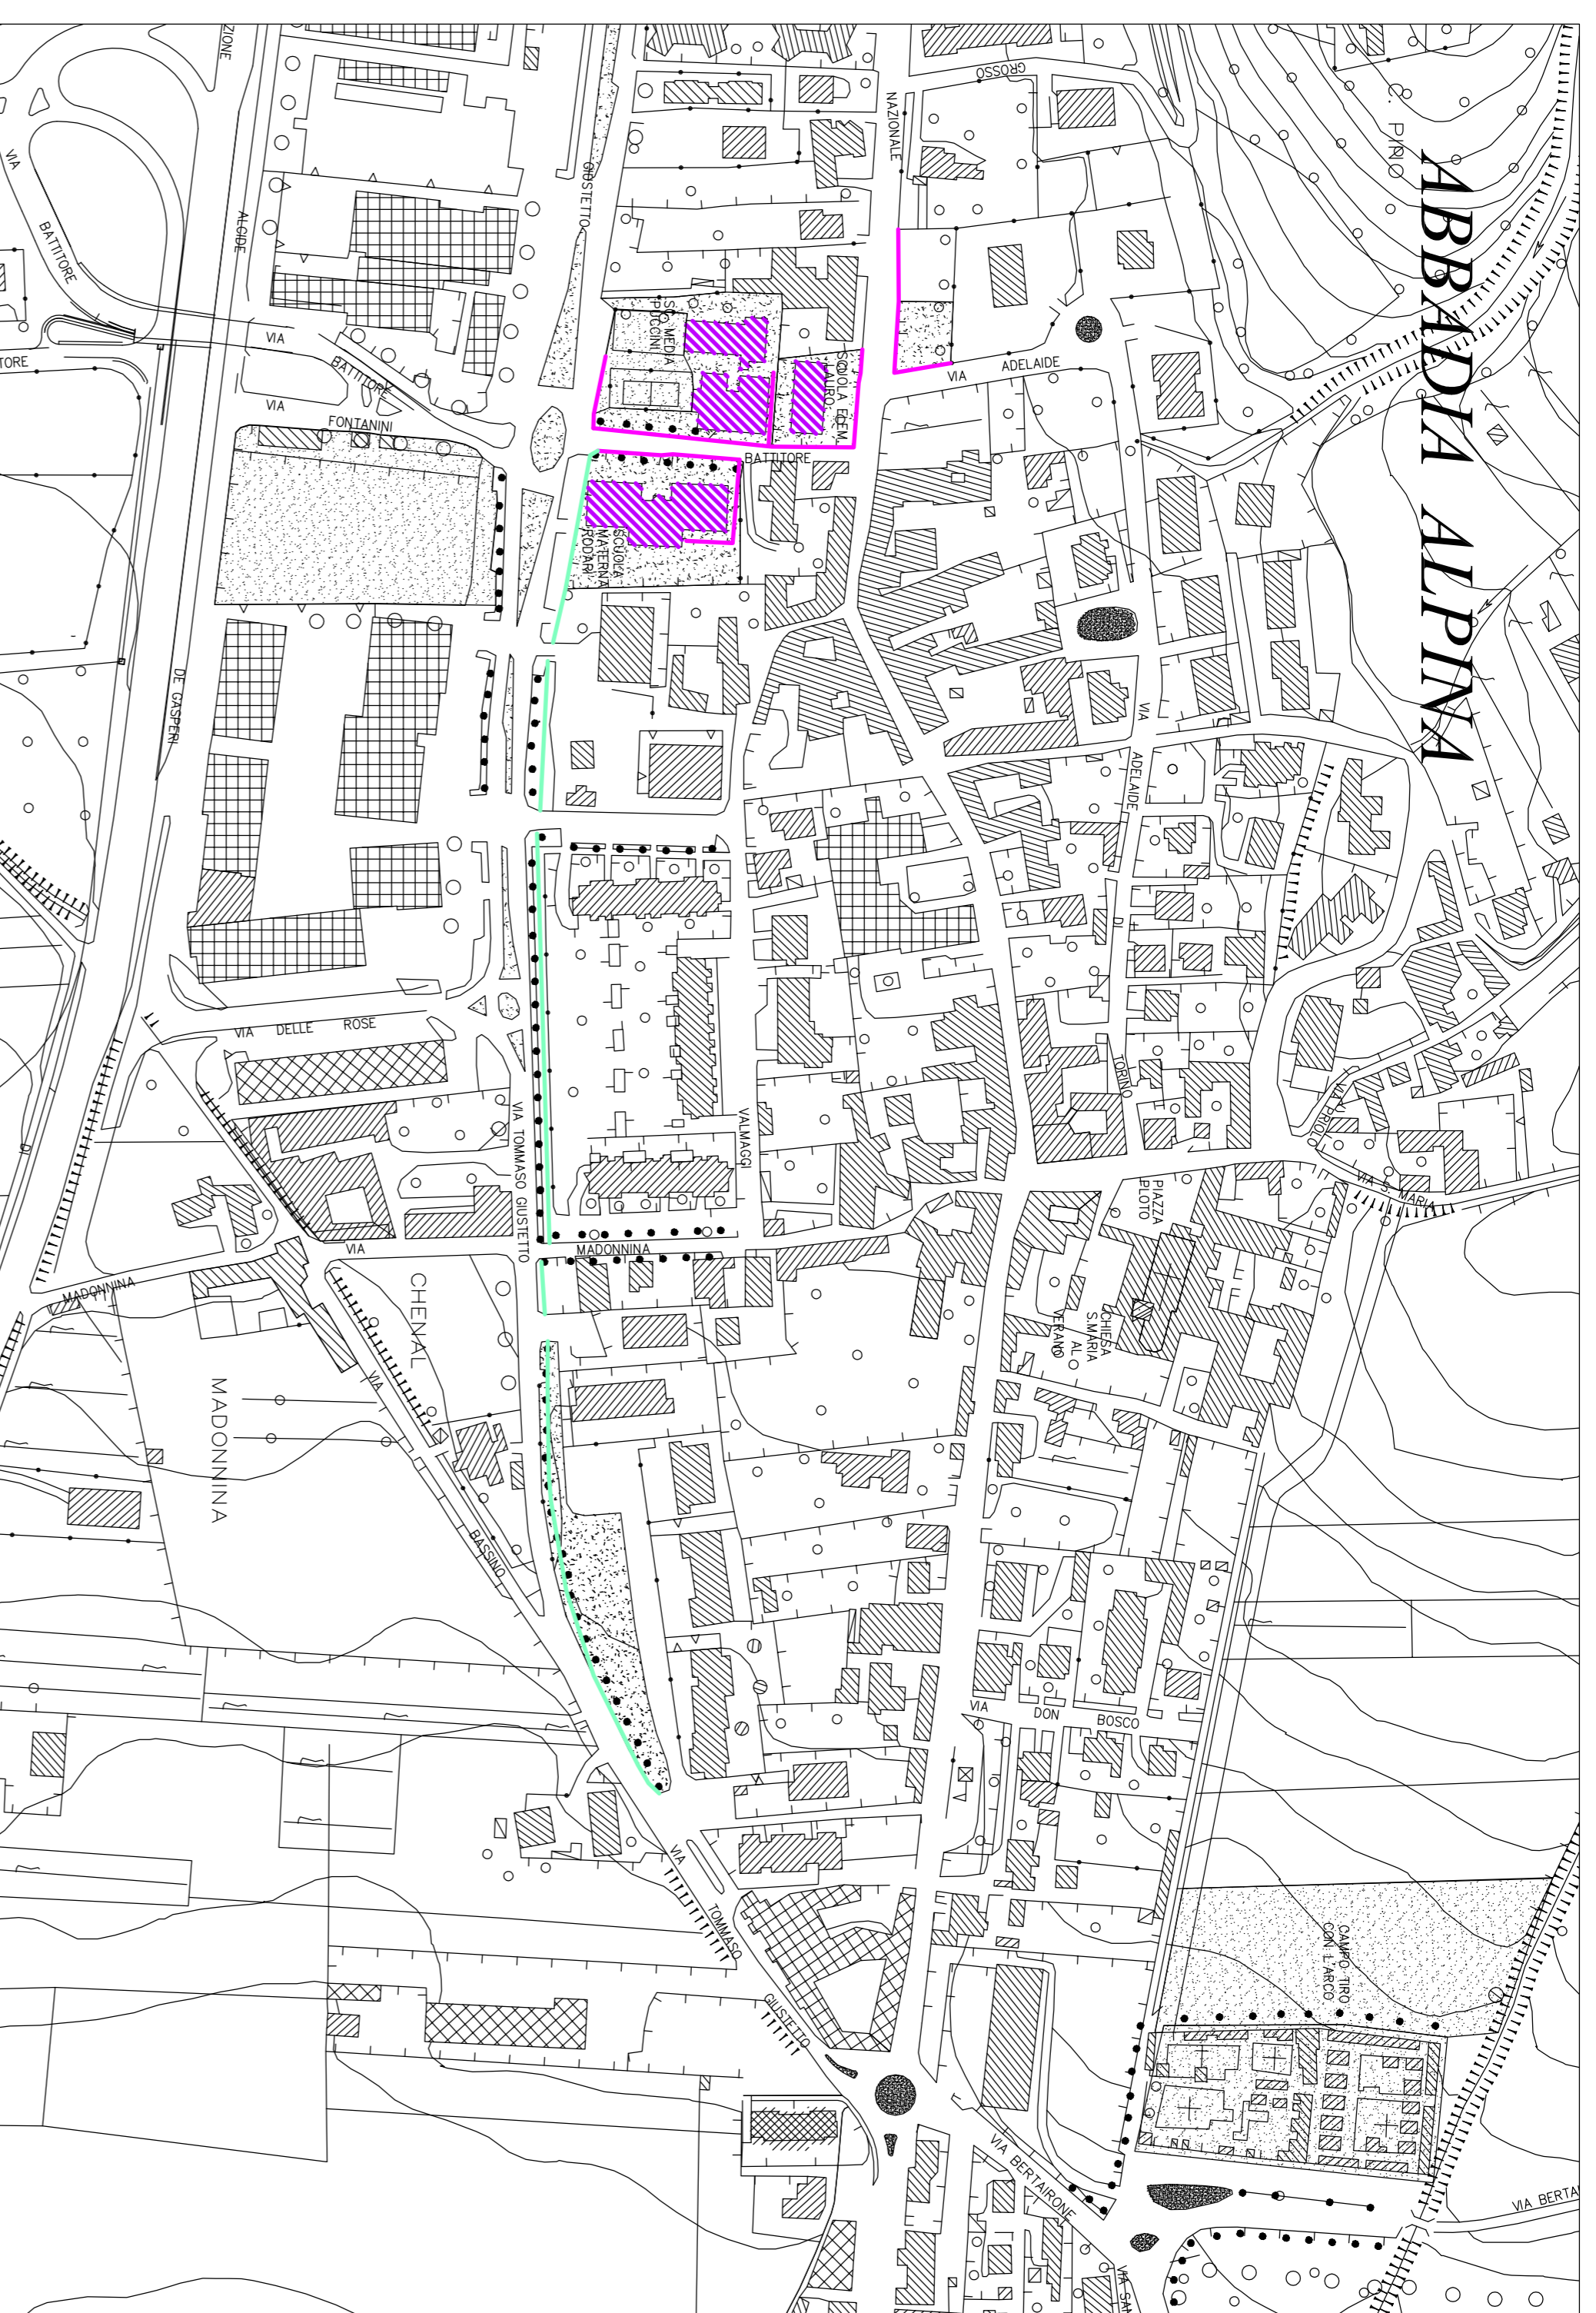

## BAUDENASCA



## RIVA

