

SCALA:
1:25.000
1:2.000

Identificazione elaborato	Ambito	Tipologia	Commessa	n° elaborato
E1PE22311B01	E	1 P E	223/11	B 01


Dati Progettisti

Ing. Massimo TUBERGA
GEO sintesi - Associazione tra Professionisti
C.soUnione Sovietica, 560 - 10135 Torino
Tel. 011 3913194 - Fax. 011 3470903
e-mail: info@geoengineering.torino.it


Rev.	Redatto	Controllato	Approvato	Data	Timbri e Firme
1	arch. C. Variara	ing. L. Marengo	ing. M. Tuberga	07-12	

Il Responsabile del procedimento: FIRMA

File : E1PE22311B01.dwg

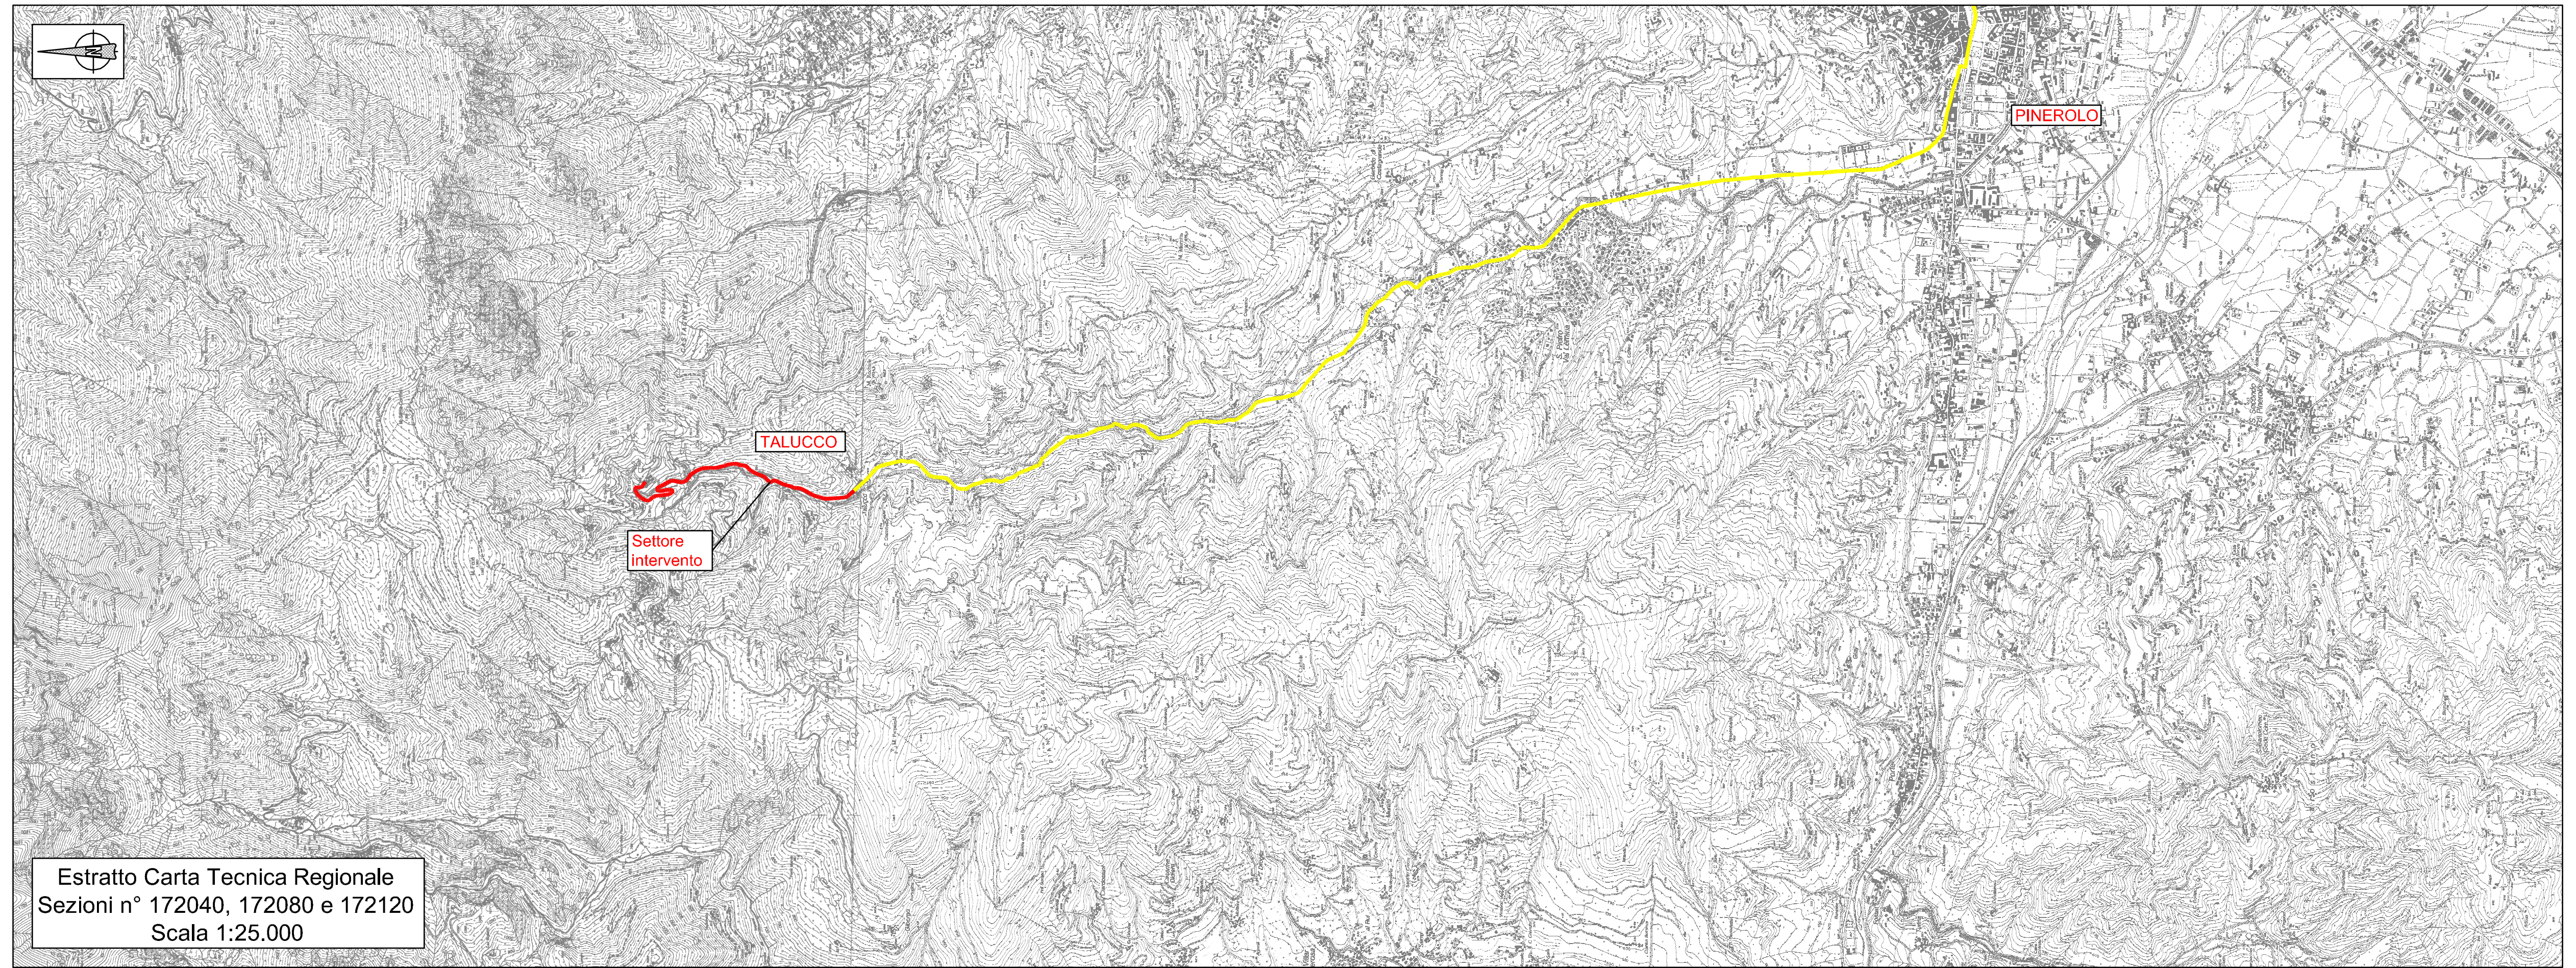

Estratto Carta Tecnica Regionale
Sezioni n° 172040, 172080 e 172120
Scala 1:25.000

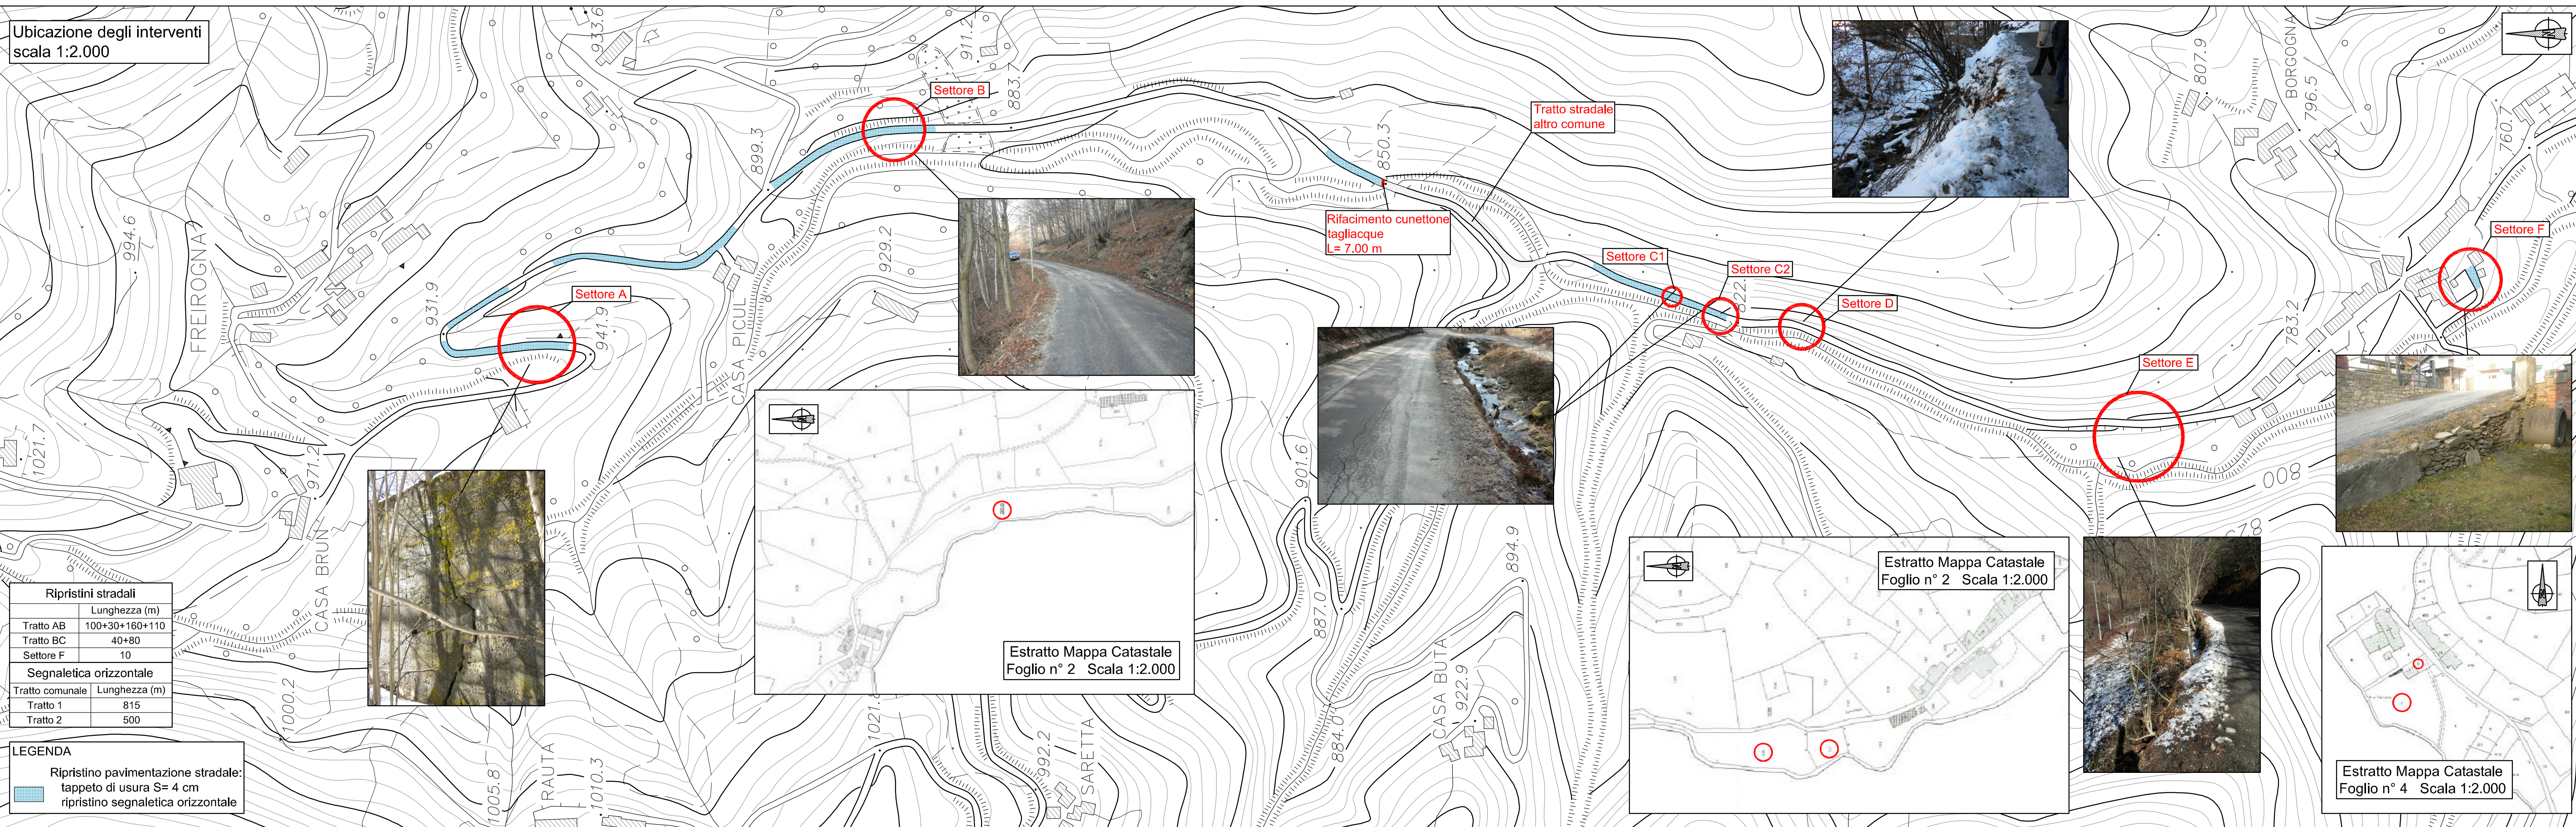

Ubicazione degli interventi
scala 1:2.000

Ripristini stradali

Tratto	Lunghezza (m)
Tratto AB	100+30+160+110
Tratto BC	40+80
Settore F	10

Segnaletica orizzontale

Tratto comunale	Lunghezza (m)
Tratto 1	815
Tratto 2	500

LEGENDA

Ripristino pavimentazione stradale:
tappeto di usura S= 4 cm
ripristino segnaletica orizzontale