


LAYOUT DI CANTIERE - 2 Pianta Copertura - SCUOLA POET SUCCURSALE

PIANTA COPERTURE

coperture piane

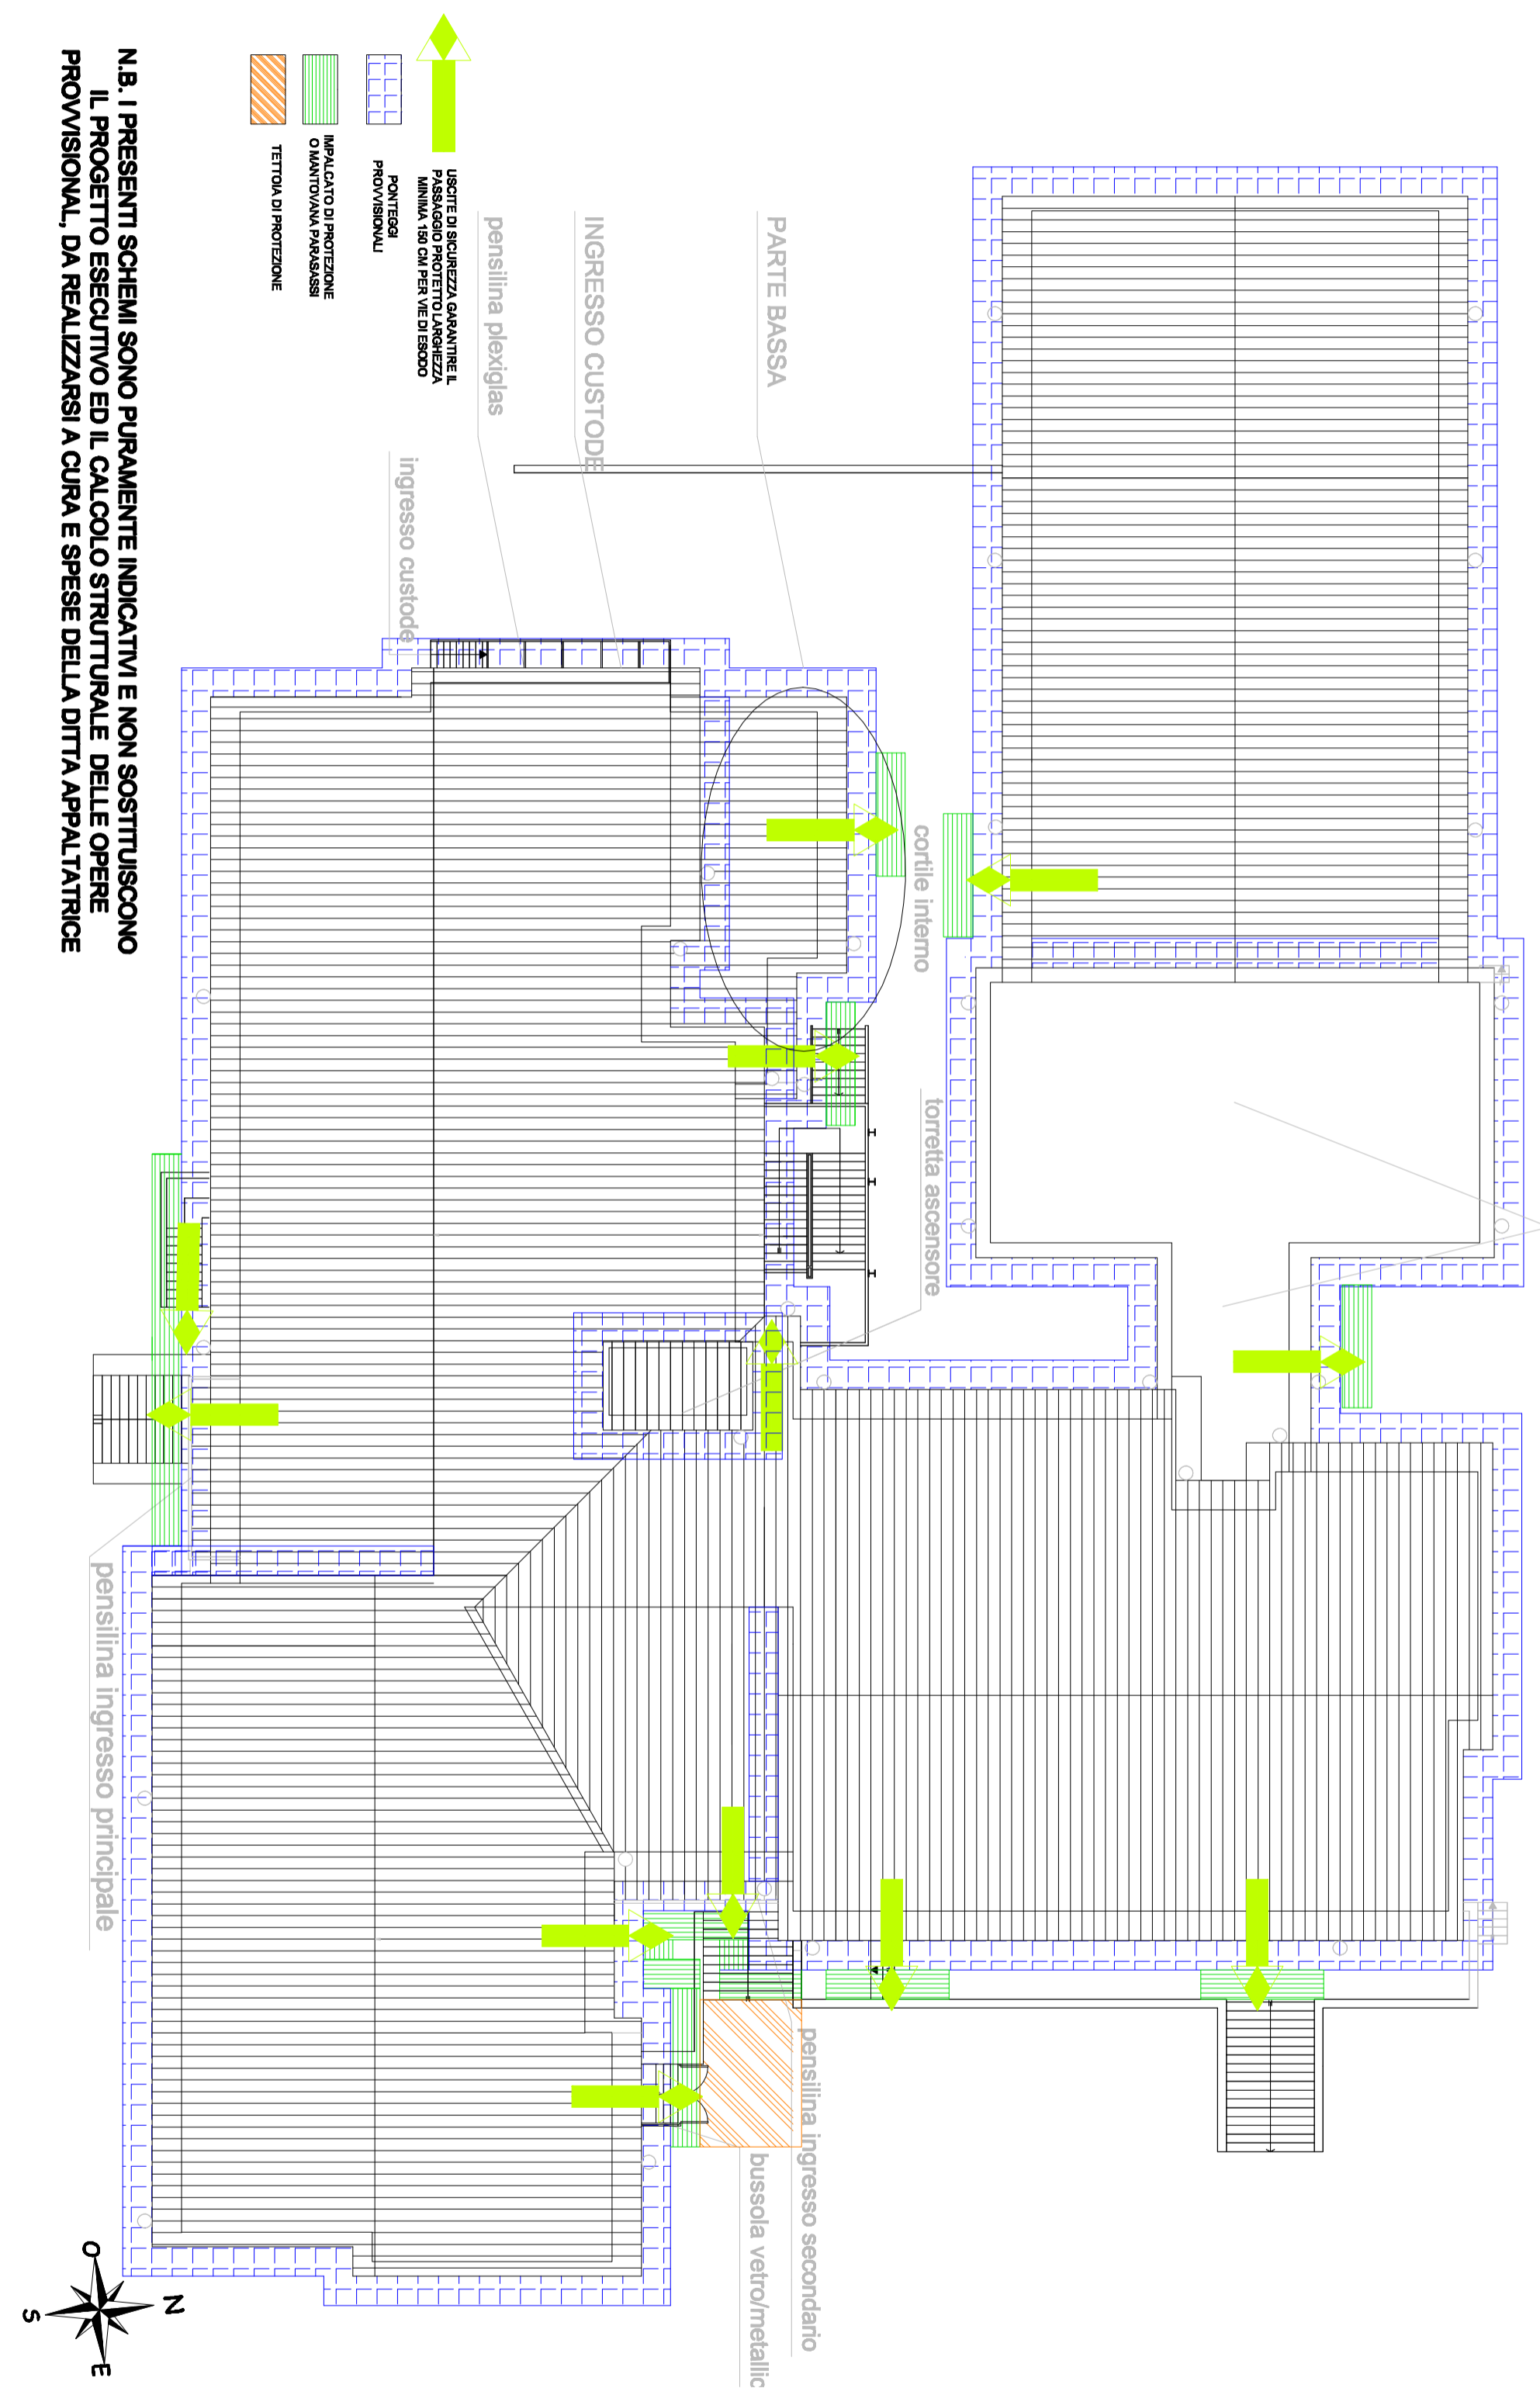

N.B. I PRESENTI SCHEMI SONO PURAMENTE INDICATIVI E NON SOSTITUISCONO IL PROGETTO ESECUTIVO ED IL CALCOLO STRUTTURALE DELLE OPERE PROVVISORIALI, DA REALIZZARSI A CURA E SPESE DELLA DITTA APPALTRICE