

REGIONE PIEMONTE  
Città Metropolitana di Torino  
**COMUNE DI PINEROLO**

PIANO ESECUTIVO CONVENZIONATO  
URBANISTICA D.6.8  
VARIANTE 2

Proprietà: LA PRIMIOLA s.a.s. di Deparis Elia & C.  
10121 Torino P.IVA 02098200118

TAV. n. 4  
OPERE DI URBANIZZAZIONE  
PARTE SUD

INTEGRAZIONE SETTEMBRE 2018

Progetto: Arch. Elisabetta Follo CF. FRILBT01456574G  
Via Poiana 3 10081  
CAVOUR Tel. 348846035  
Collaboratori: Arch. Federico Visoni  
CAVOUR SETTEMBRE 2018


PLANIMETRIA DI PROGETTO SCALA 1:1000




LEGENDA

- palo per illuminazione pubblica doppio sbarraccio
- palo per illuminazione pubblica singolo sbarraccio
- pozzetto di dispersione acque nere
- pozzetto di dispersione e dispersione per acque bianche
- cassonetto stradale
- pozzetto di dispersione canale irriguo coperto
- fognatura bianca tubo drenante diametro 25 cm
- fognatura bianca tubo drenante diametro da 31,5 a 40 cm
- fognatura nera diametro 31,5 cm
- rete E-distribuzione
- rete Telecom
- rete metano
- rete acquedotto
- rete illuminazione pubblica
- quota altimetrica esistente e in progetto
- cassonetti per RSU


SEZIONE AA - SCALA 1:100

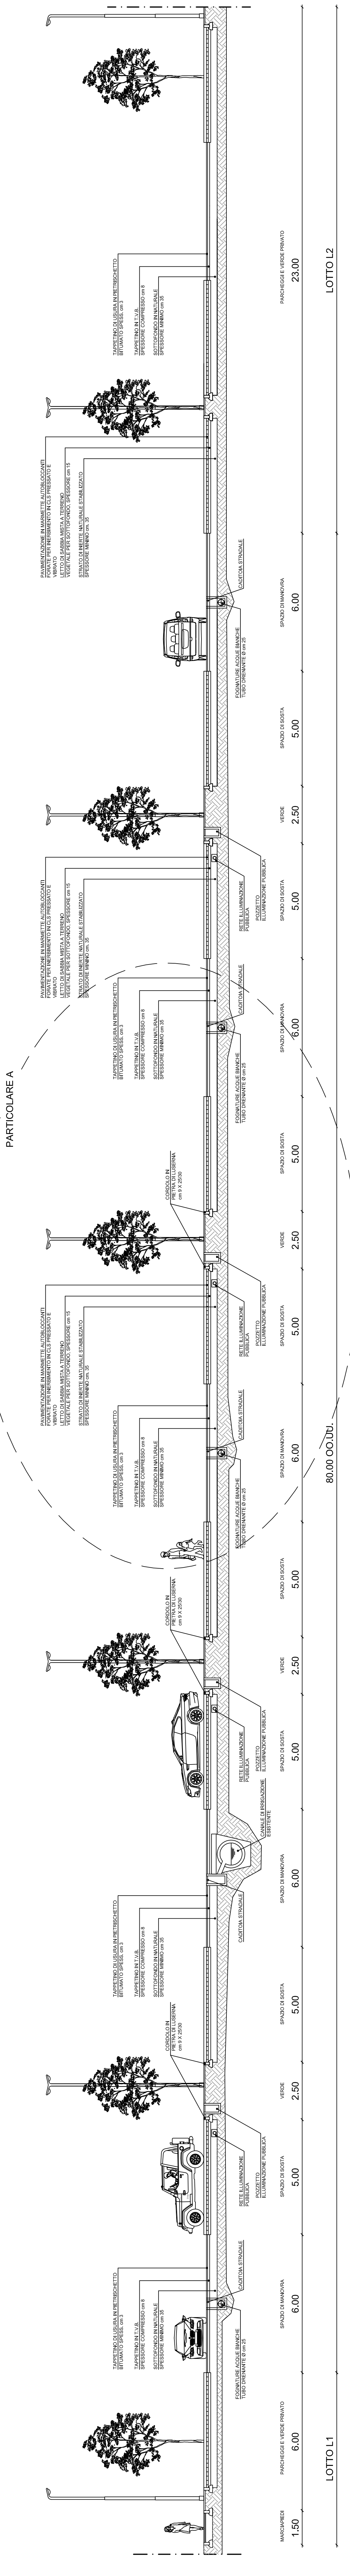

SEZIONE BB - SCALA 1:100

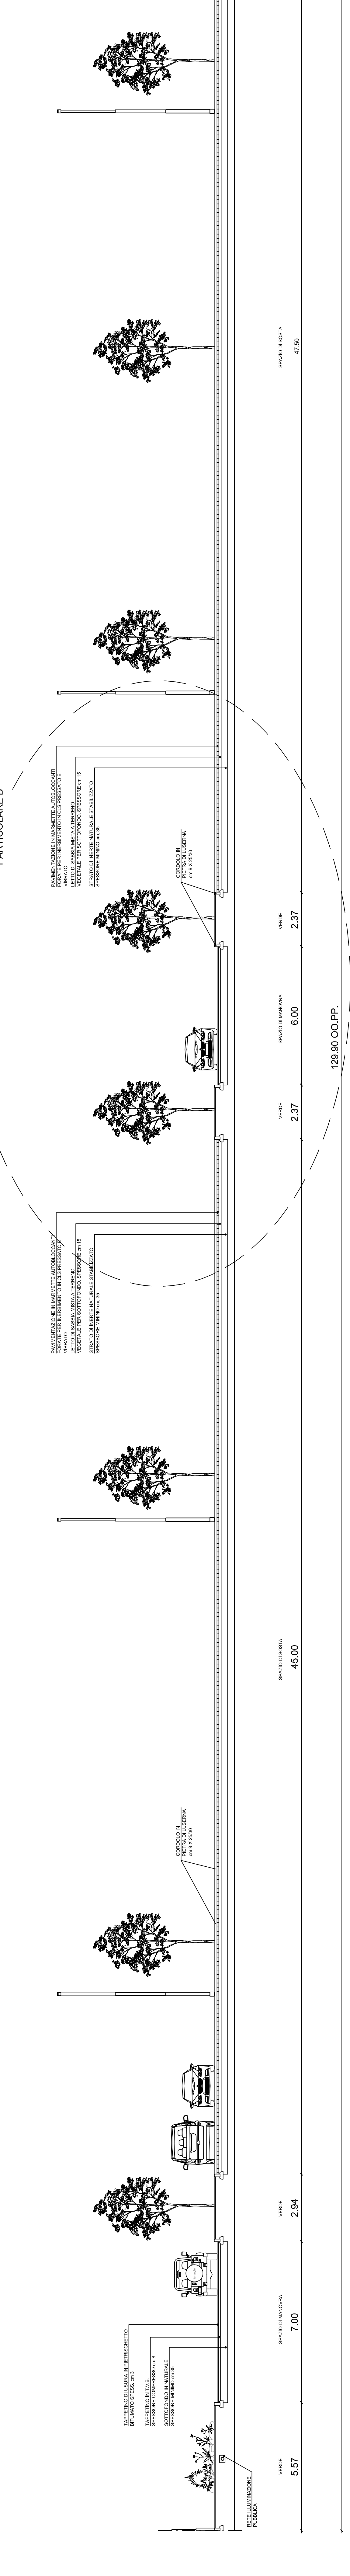

PARTICOLARE A - SCALA 1:50

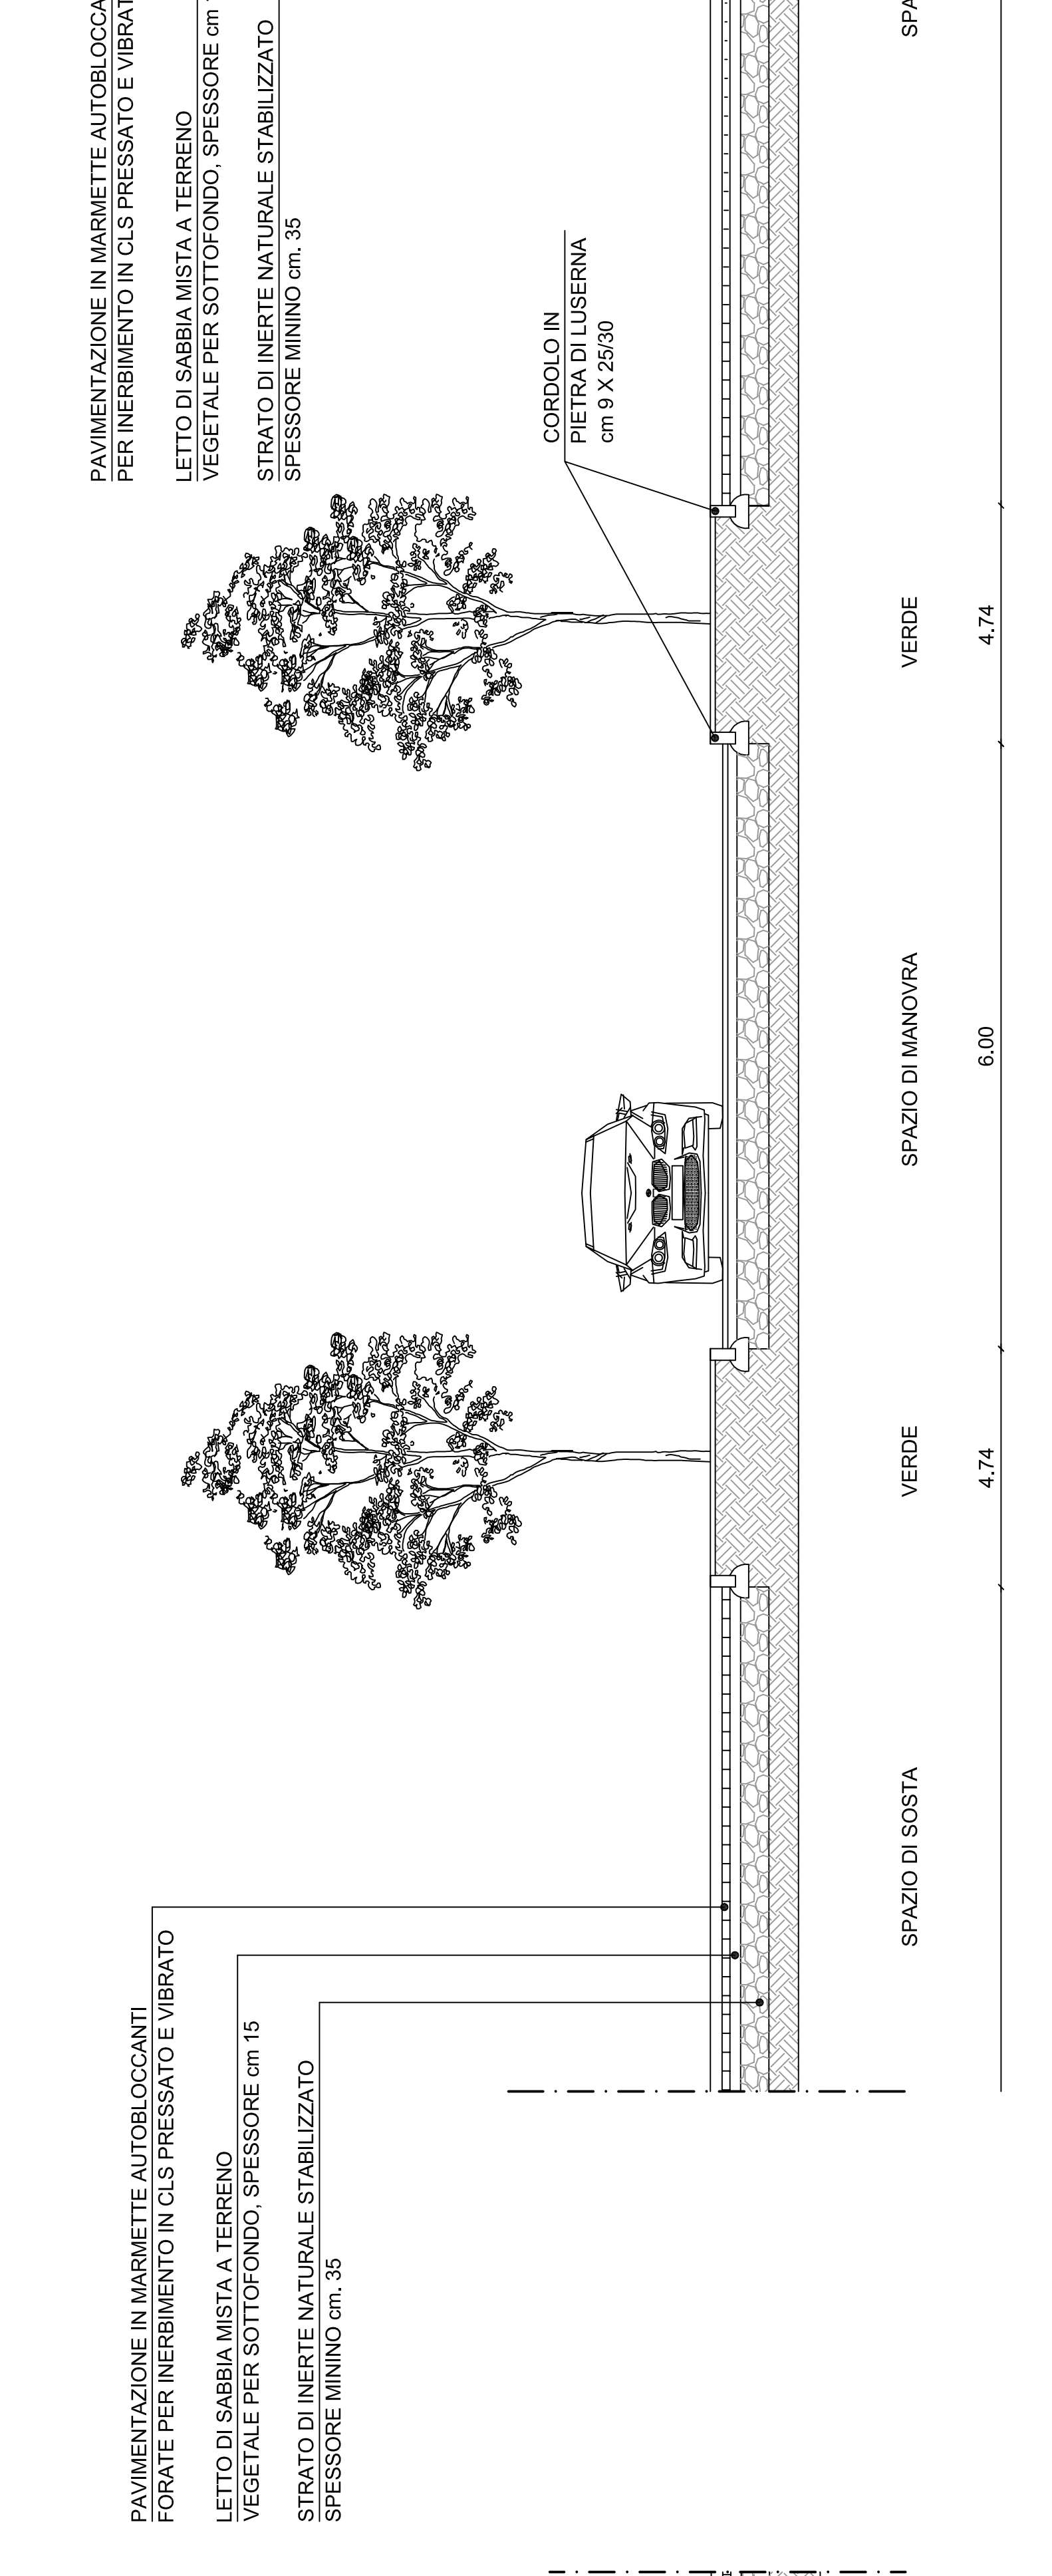

PARTICOLARE B - SCALA 1:50

