

REGIONE PIEMONTE
Città Metropolitana di Torino
COMUNE DI PINEROLO

**PIANO ESECUTIVO CONVENZIONATO
URBANISTICA D.6.8
VARIANTE 2**


Proprietà : LA PRIMULA s.a.s. di Depetris Eida & C.
sede in Via Roma 308
10121 Torino P.IVA 06208920116

TAV, n.6
**AREE A SERVIZI E VIABILITA' ASSENTITE
E DISMESSE - CALCOLI**
INTEGRAZIONE MAGGIO 2018


Progetto :
Arch. Elisabetta Forno C.F. FRILBT014563145
Via Pradina 3 10061
CAVOUR Tel. 3489438305
CAVOUR MAGGIO 2018
Collaboratori : Arch. Federico Viscon

TABELLA RIASSUNTIVA DELLE AREE A SERVIZI E VIABILITA'	ASSERVITI	PRIVATA	CEDUTI
SUPERFICIE A SERVIZI PARTE NORD CEDUTI con Convenzione del 23/12/2004			mq. 716
SUPERFICIE A SERVIZI PARTE NORD CEDUTI con Convenzione del 09/06/2017			mq. 2066
SUPERFICIE PER VIABILITA' PARTE NORD CEDUTI con Convenzione del 09/06/2017			mq. 1738
SUPERFICIE A SERVIZI PARTE SUD	mq. 9529		
TOTALE SUPERFICIE A SERVIZI PARTE NORD E SUD PUBBLICI E PRIVATI		mq. 14189	
TOTALE SUPERFICIE SERVIZI E VIABILITA' NORD E SUD		mq. 12811,71	
SUPERFICIE CANALE		mq. 327	
SUPERFICIE FONDIARIA LOTTO 1		mq. 10950	
SUPERFICIE FONDIARIA LOTTO 2		mq. 12274	
SUPERFICIE TERRITORIALE (S. T.) D6.8			mq. 37720

PLANIMETRIA DI PROGETTO SCALA 1:1000

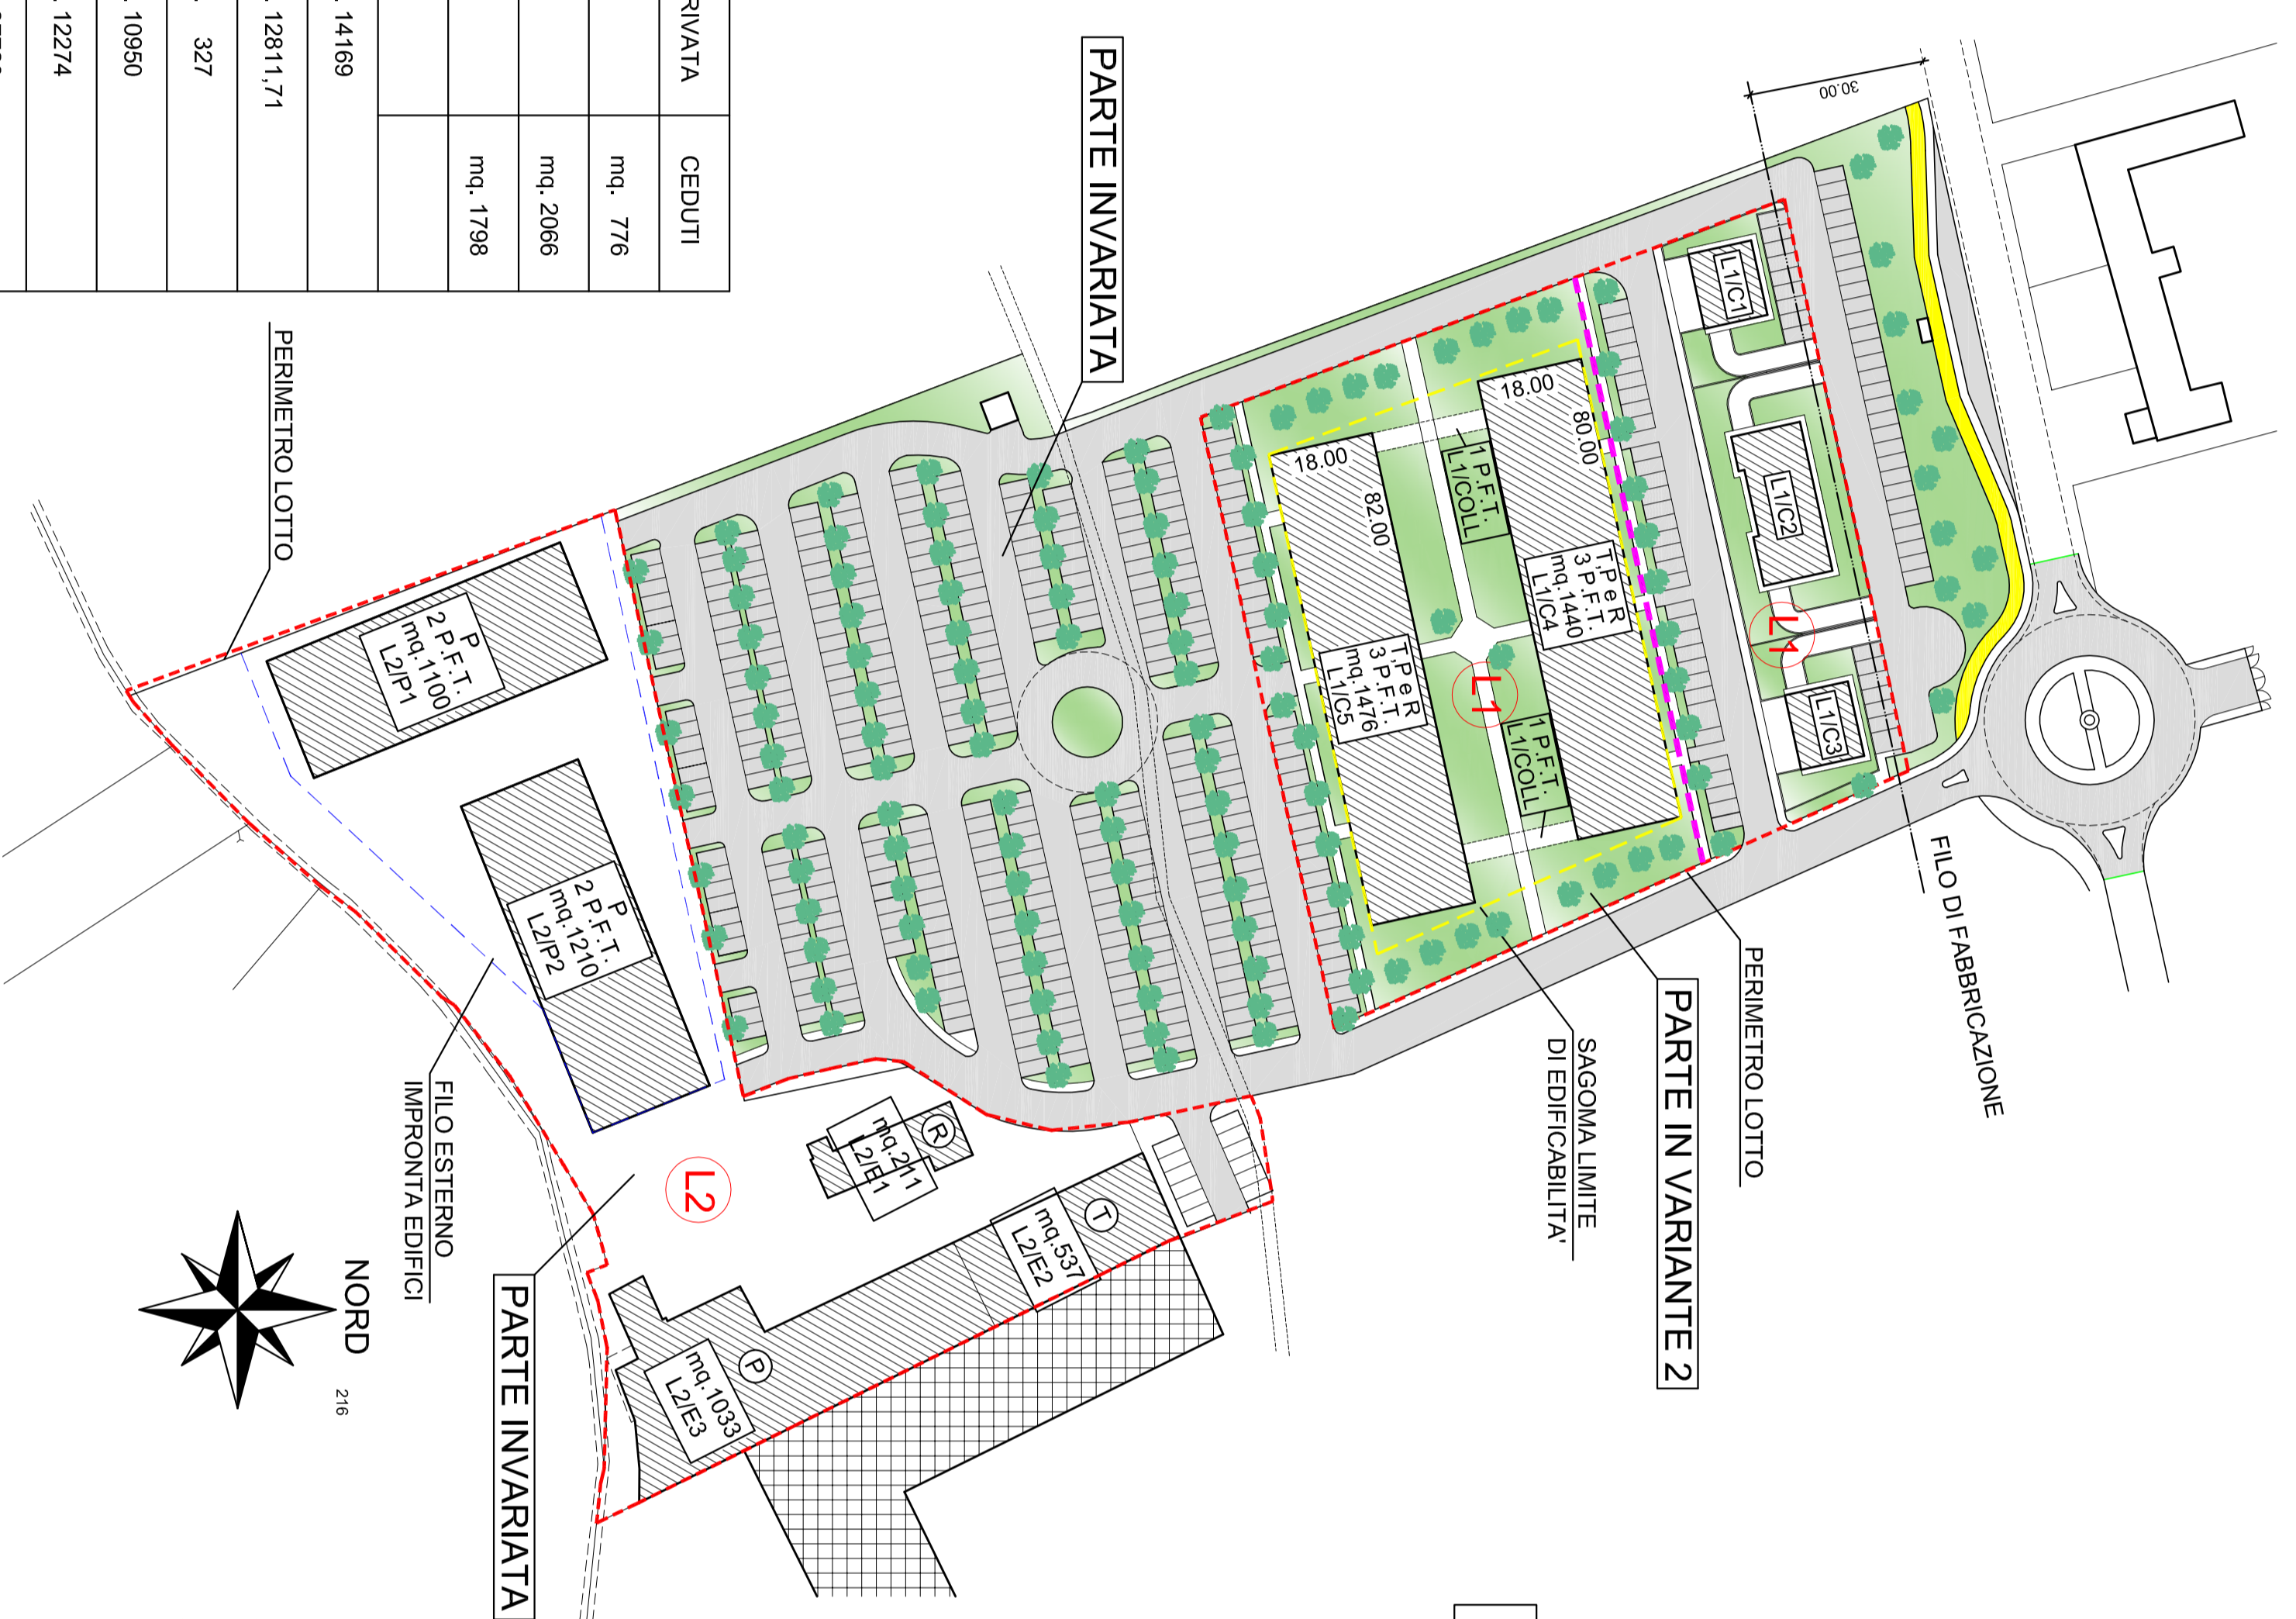

**PLANIMETRIA PER DIMOSTRAZIONI
SUPERFICI SERVIZI, SPAZI DI CIRCOLAZIONE
SUPERFICI FONDIARIE** SCALA 1:1000

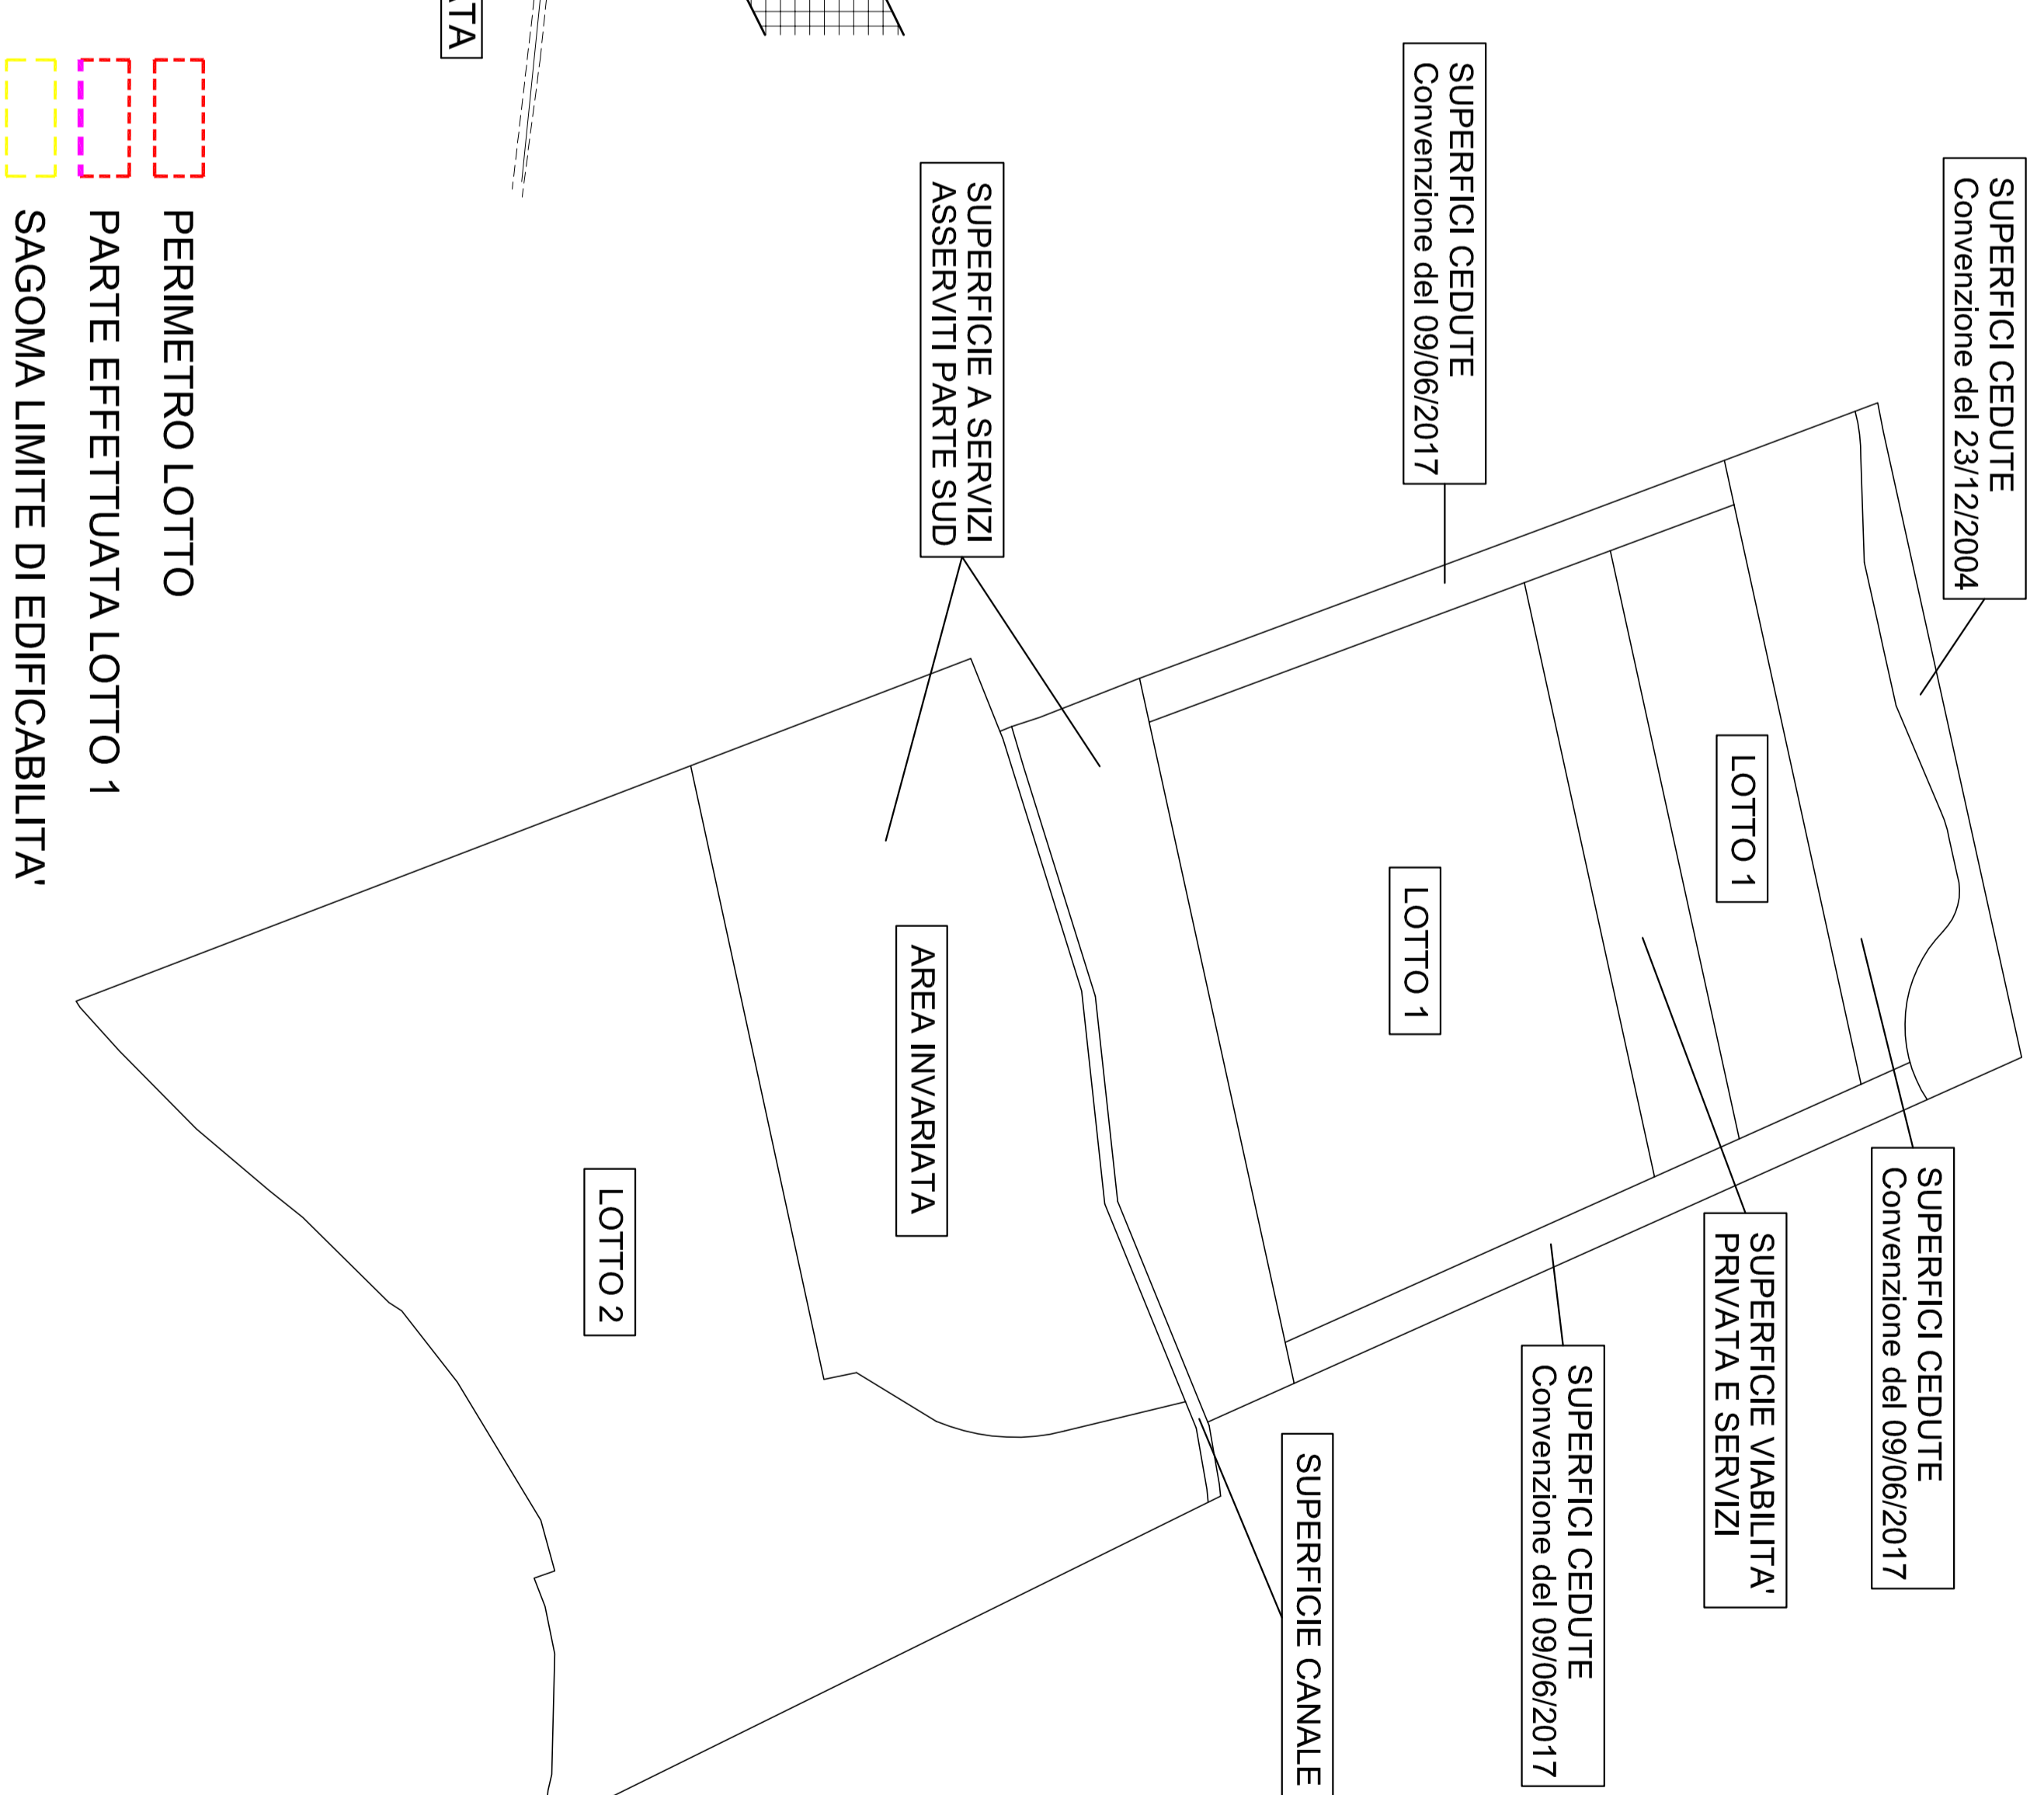

PERIMETRO LOTTO
PARTE EFFETTUATA LOTTO 1
SAGOMA LIMITE DI EDIFICABILITA'