

REGIONE PIEMONTE
Città Metropolitana di Torino
COMUNE DI PINEROLO

PIANO ESECUTIVO CONVENZIONATO
URBANISTICA D.6.8
VARIANTE 2


Proprietà: LA PRIMULA s.a.s. di Depietis Elda & C.
9484 s/v Via Roma 395
10121 Torino P.IVA 002082001016

**RIPRODUZIONE Tav. n.3.2 OPERE
 DI URBANIZZAZIONE PARTE SUD
 DEL P.E.C. APPROVATO**

La riproduzione in scala ridotta del P.E.C. è vietata. Sono consentite le ristampe a scopo puramente informativo.

Collaboratori: Arch. Federico Visoni

CANTOUR 14 NOVEMBRE 2017

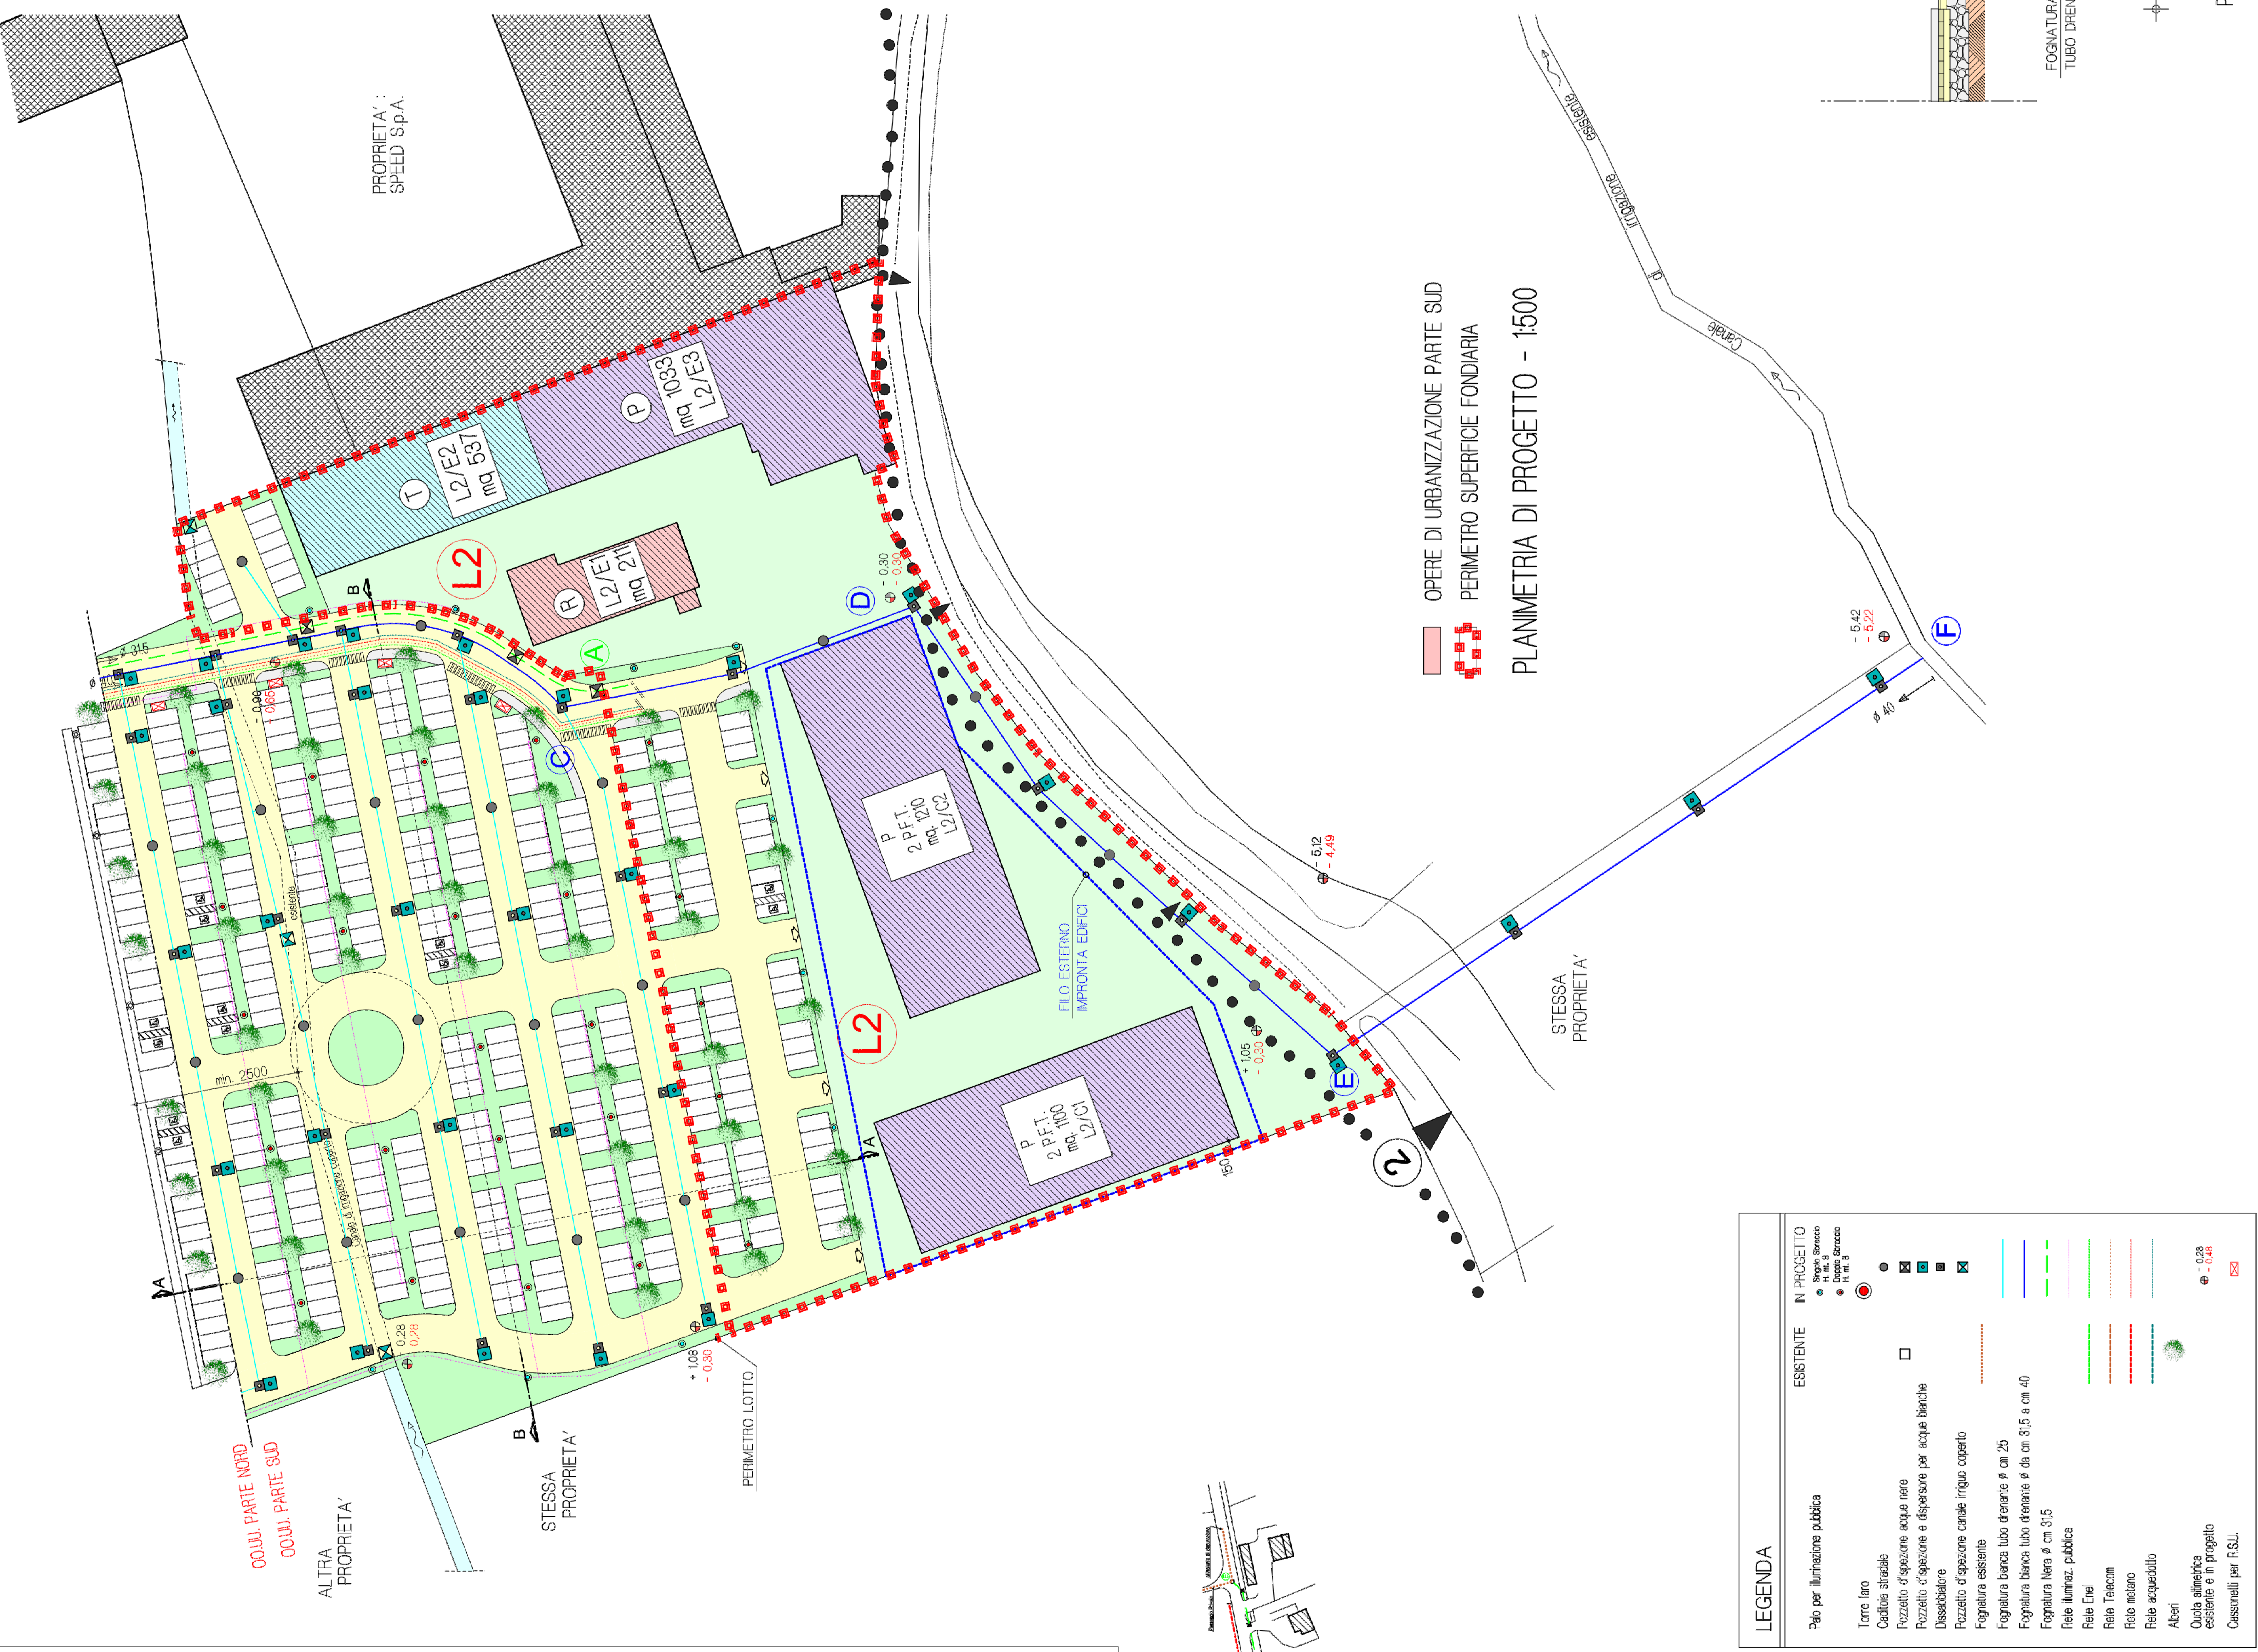


OPERE DI URBANIZZAZIONE PARTE SUD
PERIMETRO SUPERFICIE FONDIARIA
PLANIMETRIA DI PROGETTO - 1500

LEGENDA



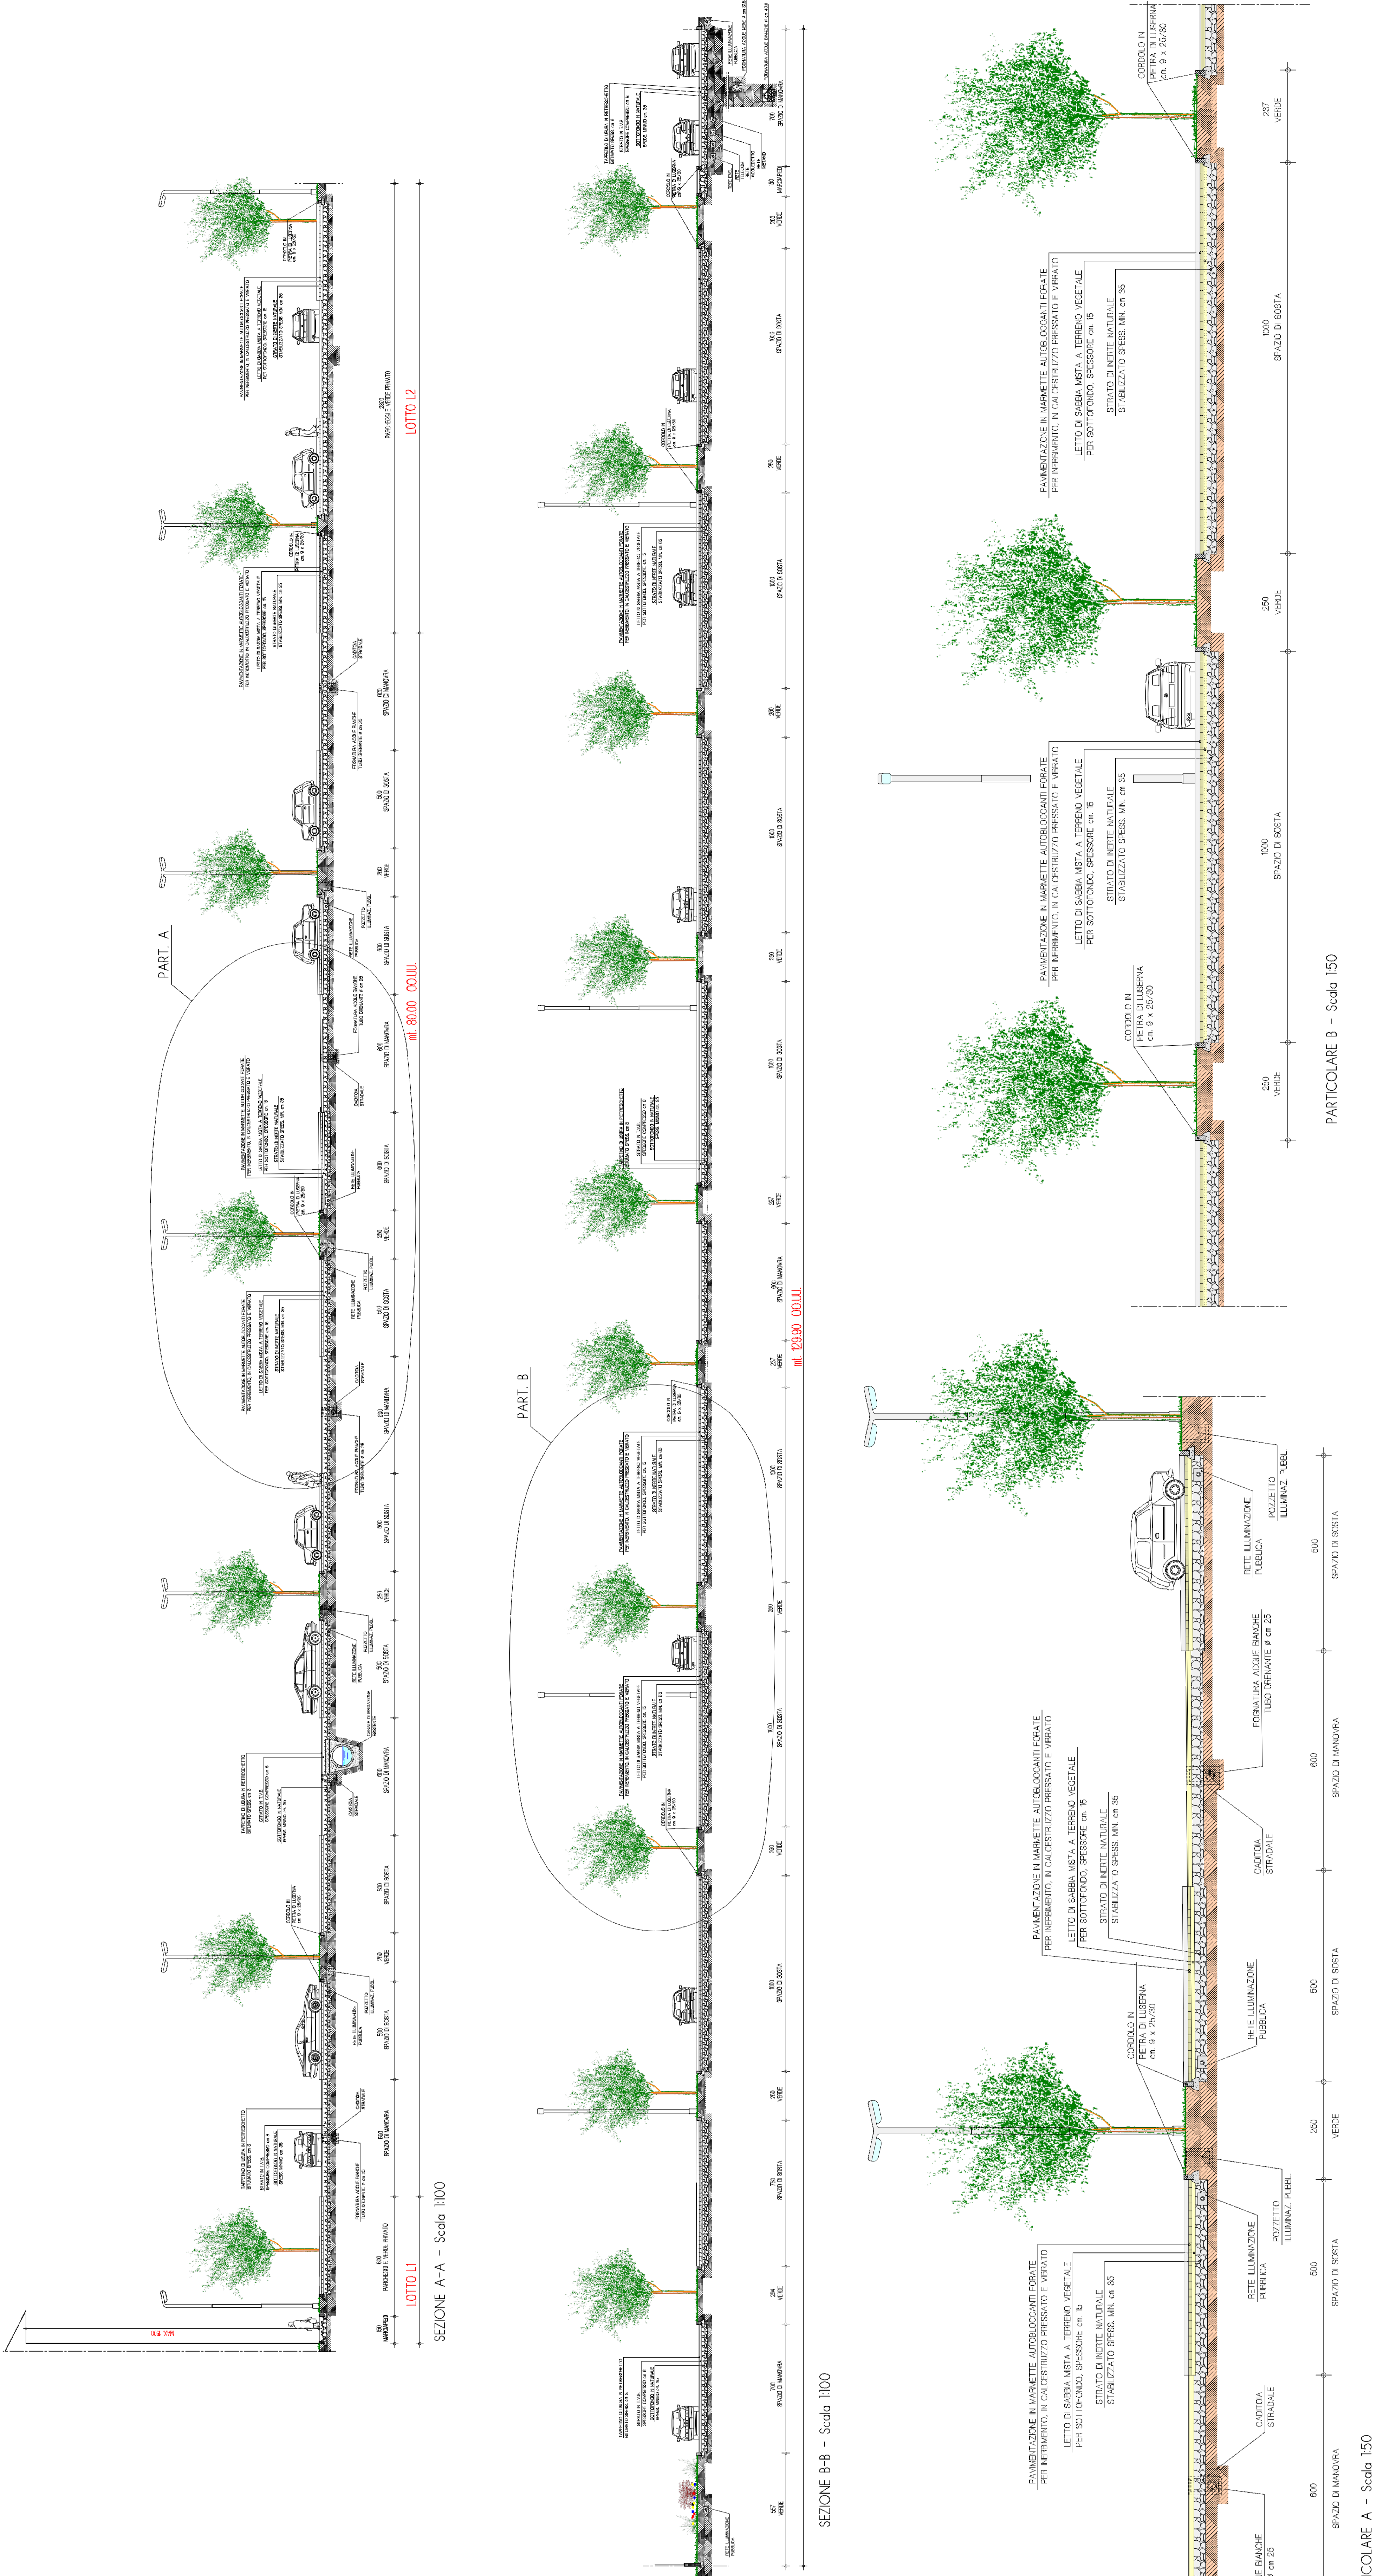

SEZIONE A-A - Scala 1:100

SEZIONE B-B - Scala 1:100

PARTICOLARE A - Scala 1:50

PARTICOLARE B - Scala 1:50