REGIONE PIEMONTE
Città Metropolitana di Torino

COMUNE DI PINEROLO

PERCORSO CICLABILE IN SEDE PROPRIA DA SP589 A ZONA URBANISTICA D.6.8

Proprietà : LA PRIMULA s.a.s. di Depetris Elda & C.
sede in Via Roma 366
10121 Torino P.IVA 06208820016

per conto del Comune di Pinerolo

TAV. n. 4

SEZIONI TRASVERSALI

Progetto :
Arch. Federico VINCON C.F. VCNFRC80C03L219I
Via Virginio 52 10064
PINEROLO Tel. 3332258369 Collaboratori : Geom. Fabrizio BARRAL

PINEROLO 10 SETTEMBRE 2018

LEGENDA

- pista ciclabile in sede propria
- barriera fisica L = 50cm
- limite sedime carreggiata
- limite area di pertinenza
- profilo terreno esistente
- 0.00 quote terreno esistente
- 0.00 quote terreno in progetto
- scavo
- riporto

SEZIONE 1-1 ESISTENTE
SCALA 1:50

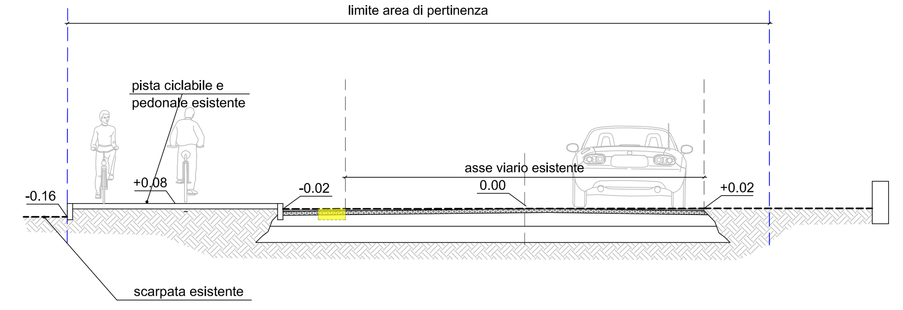

SEZIONE 1-1 PROGETTO
SCALA 1:50

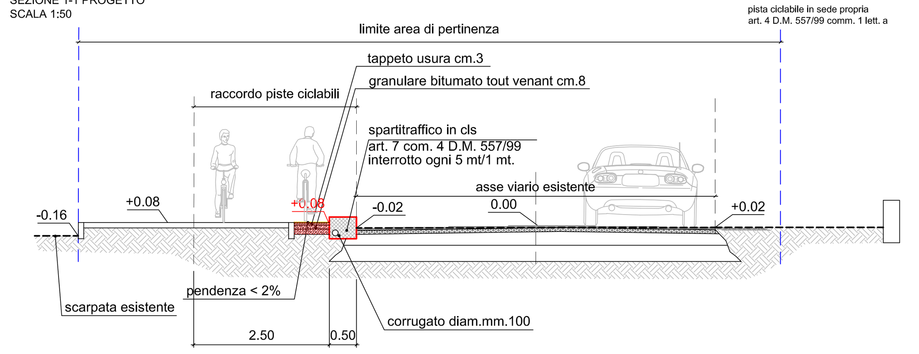

SEZIONE 7-7 ESISTENTE
SCALA 1:50

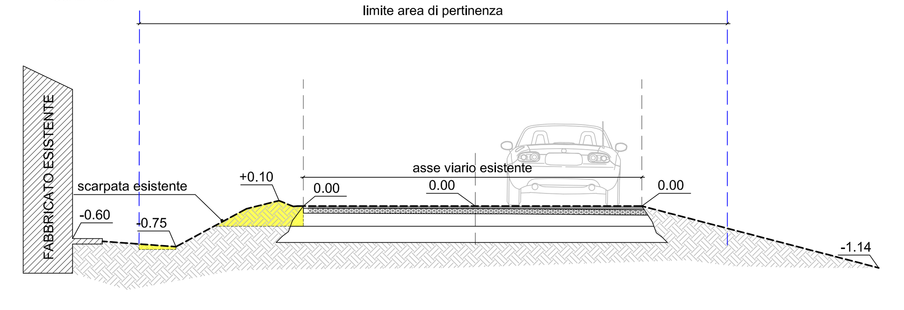

SEZIONE 7-7 PROGETTO
SCALA 1:50

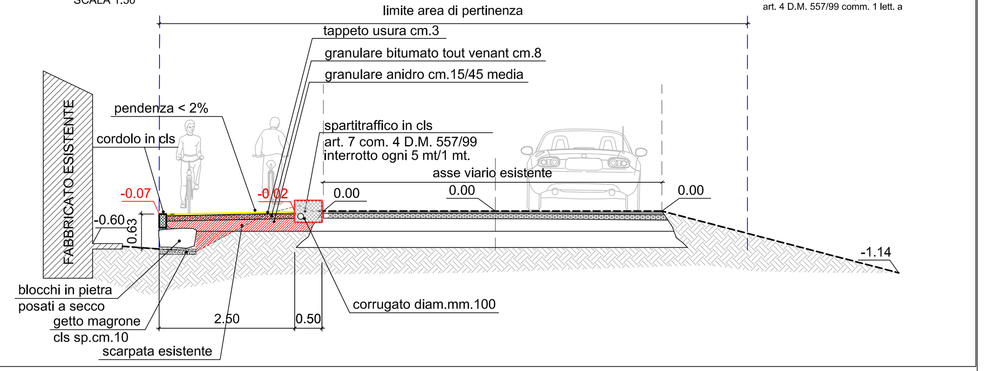

SEZIONE 2-2 ESITENTE
SCALA 1:50

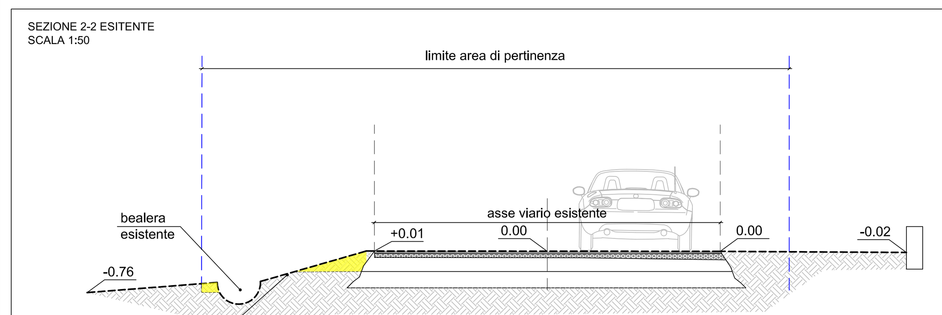

SEZIONE 2-2 PROGETTO
SCALA 1:50

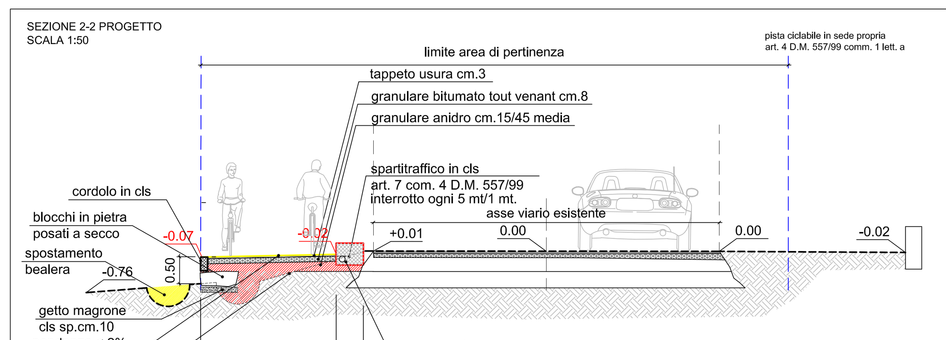

SEZIONE 8-8 ESISTENTE
SCALA 1:50

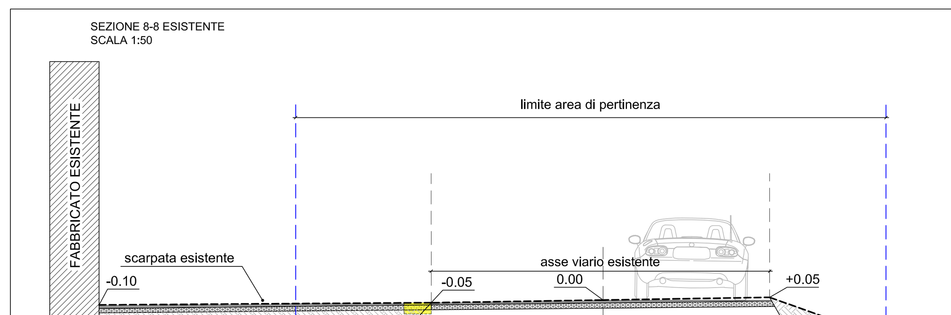

SEZIONE 8-8 ESISTENTE
SCALA 1:50

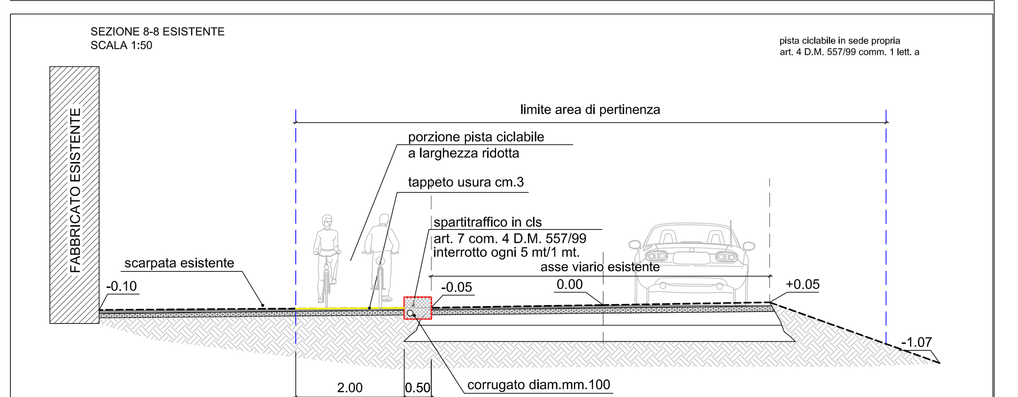

SEZIONE 3-3 ESISTENTE
SCALA 1:50

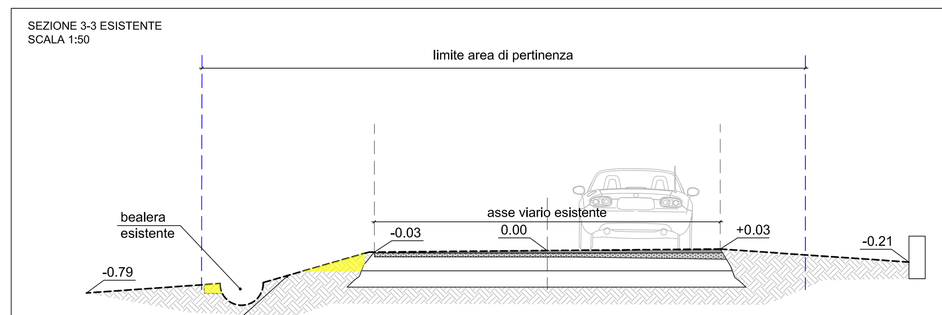

SEZIONE 3-3 PROGETTO
SCALA 1:50

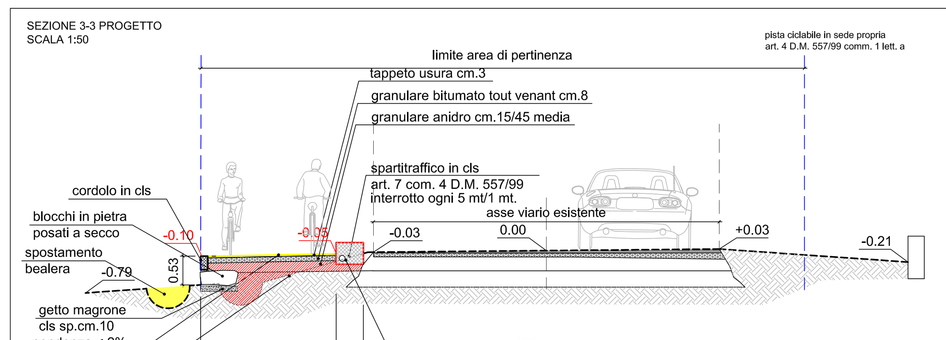

SEZIONE 9-9 ESISTENTE
SCALA 1:50

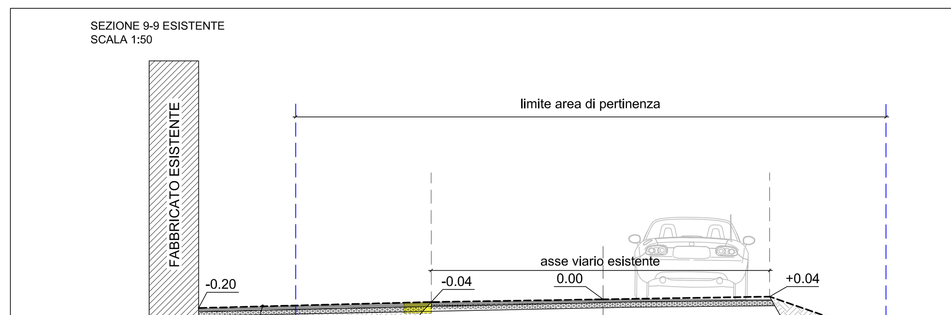

SEZIONE 9-9 PROGETTO
SCALA 1:50

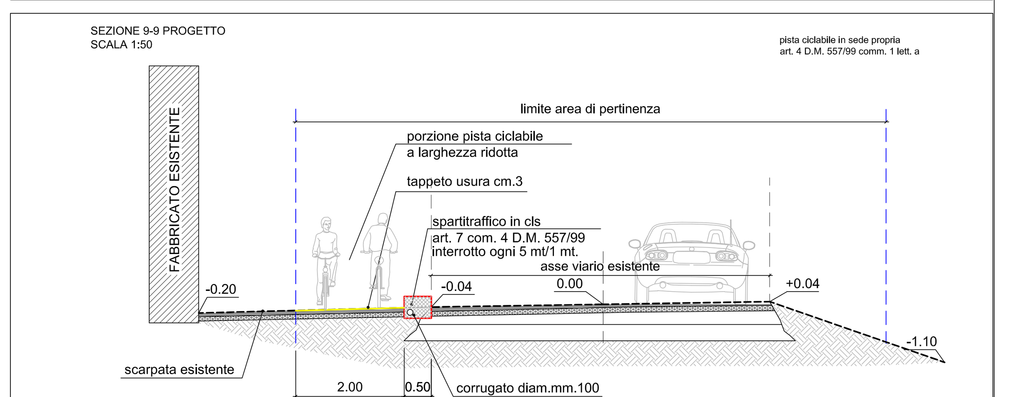

SEZIONE 4-4 ESISTENTE
SCALA 1:50

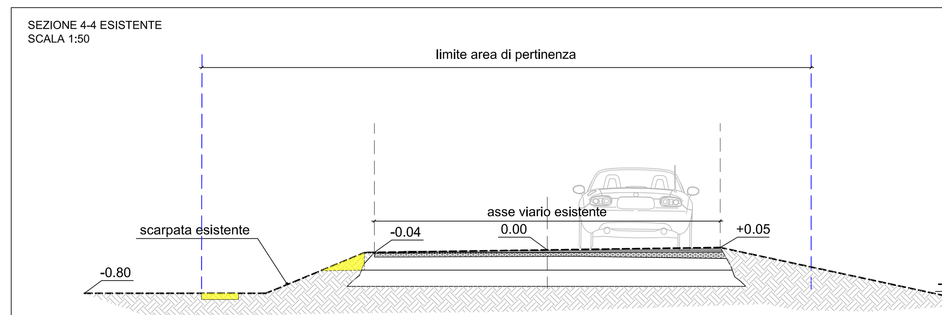

SEZIONE 4-4 PROGETTO
SCALA 1:50

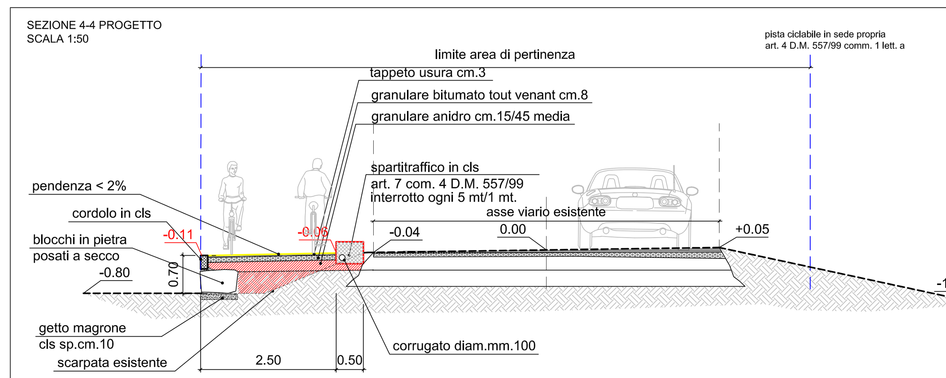

SEZIONE 10-10 ESISTENTE
SCALA 1:50

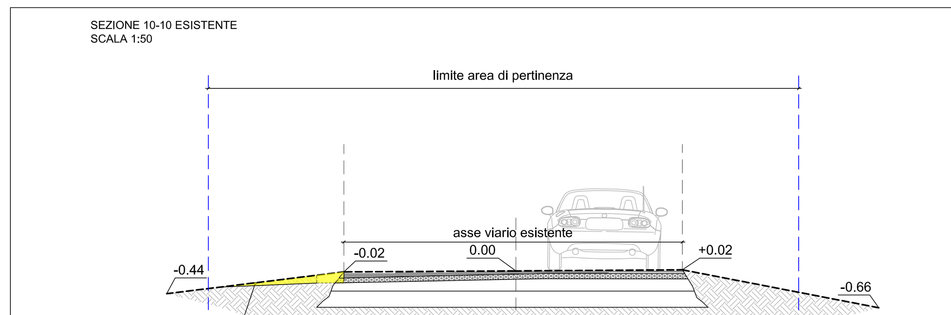

SEZIONE 10-10 PROGETTO
SCALA 1:50

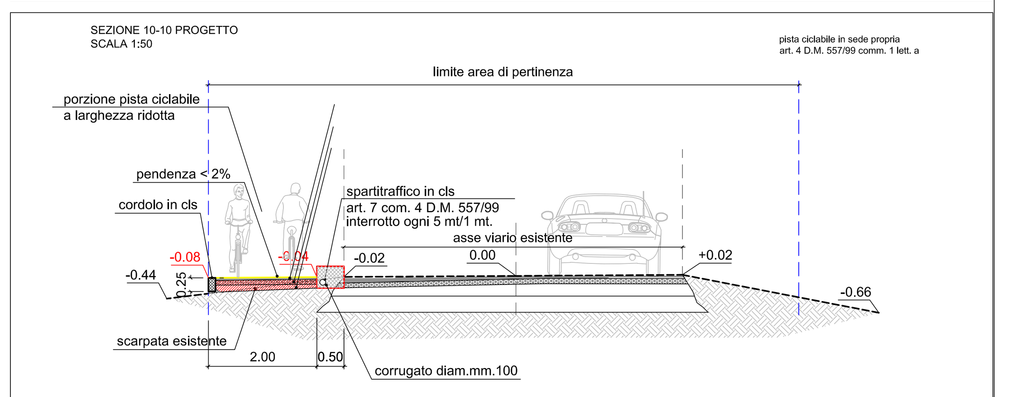

SEZIONE 5-5 ESISTENTE
SCALA 1:50

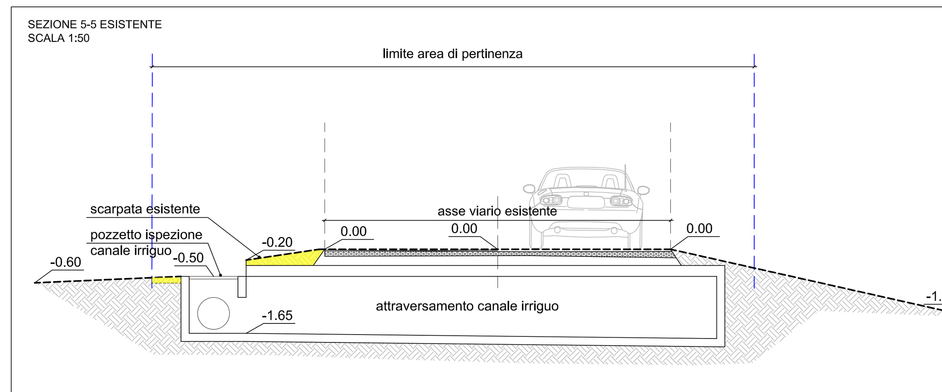

SEZIONE 5-5 PROGETTO
SCALA 1:50

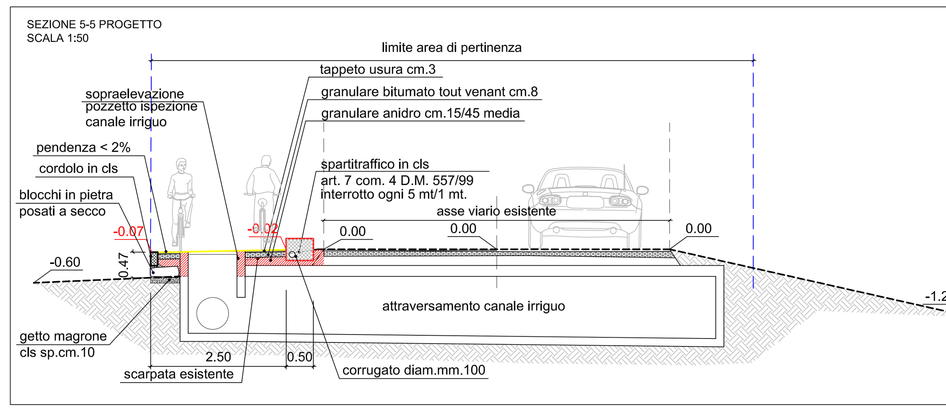

SEZIONE 11-11 ESISTENTE
SCALA 1:50

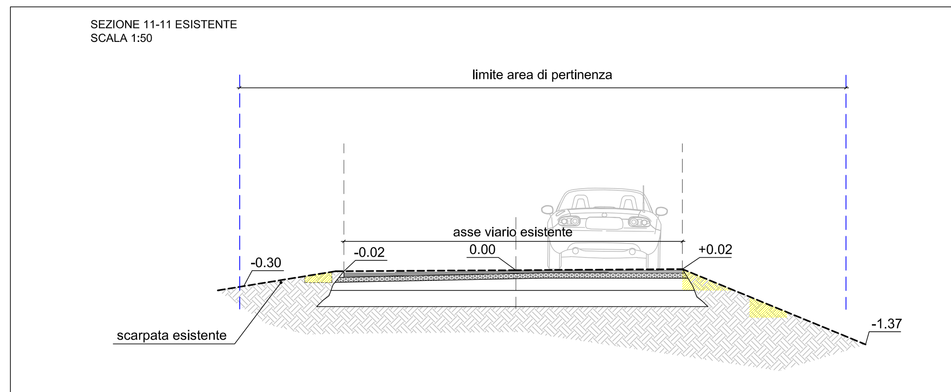

SEZIONE 11-11 PROGETTO
SCALA 1:50

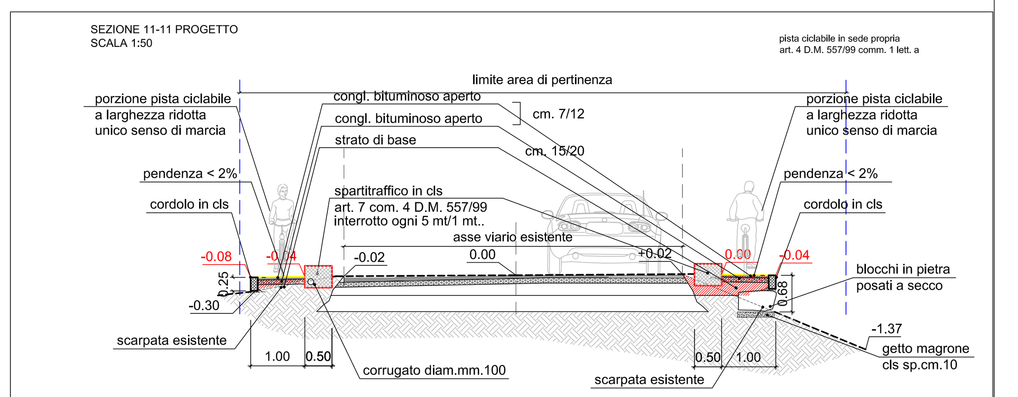

SEZIONE 6-6 ESISTENTE
SCALA 1:50

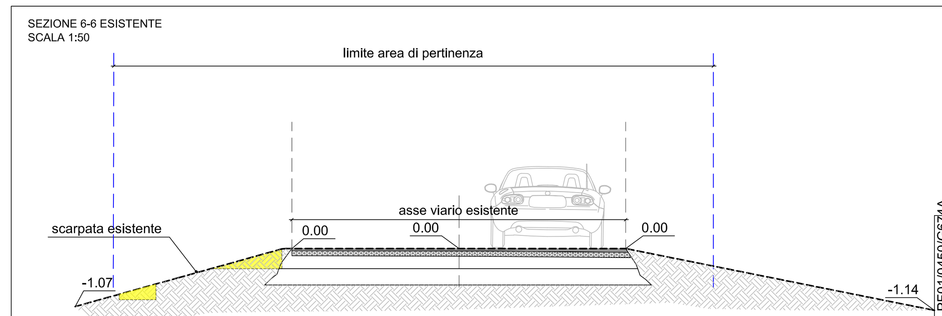

SEZIONE 6-6 PROGETTO
SCALA 1:50

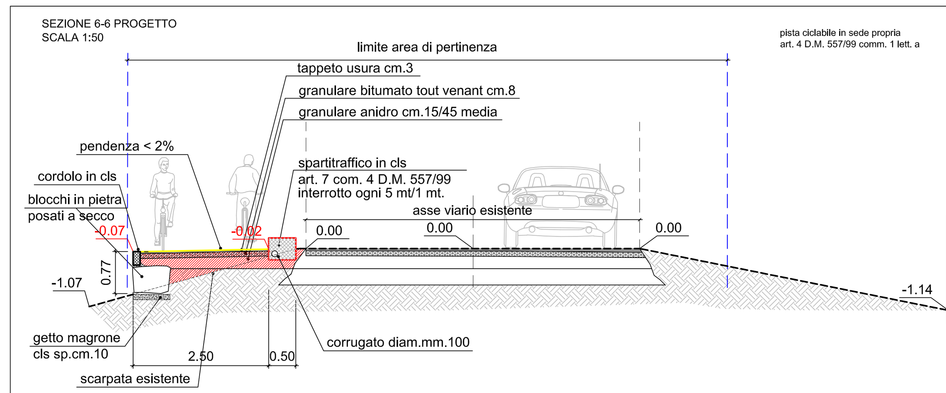

SEZIONE 12-12 ESISTENTE
SCALA 1:50

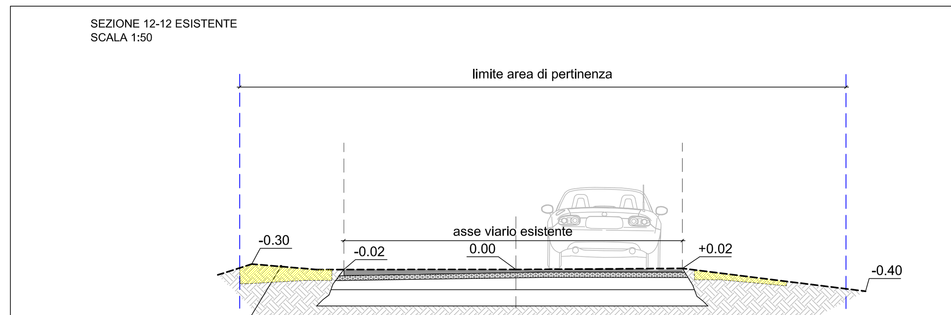
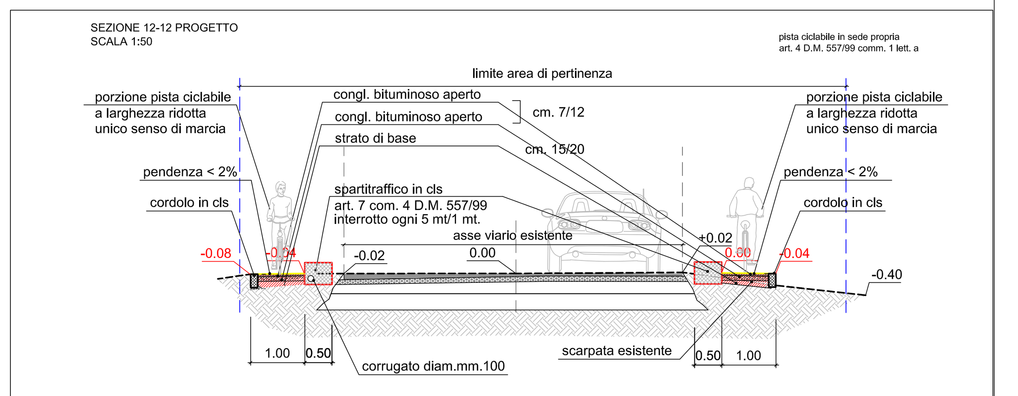
SEZIONE 12-12 PROGETTO
SCALA 1:50