



CITTA' DI PINEROLO

PIANO PARTICOLAREGGIATO ESECUTIVO
- Area DE 6.1 -

ATTUAZIONE DEL COMPARTO
D'INTERVENTO
Subarea b2


ai sensi dell'art. 9 delle NTA di PPE e
dell'art. 46 della L.U.R. 56/1977 e s.m.i.

PROPRIO: Costruzioni Gallo S.r.l.
C.so Torino, 366 - 10064 Pinoalo (TO)

PROGETTO: STUDIO MELLANO ASSOCIATI
ARCHITETTURA E INGEGNERIA
C.so Medico, 5 - 10129 TORINO




VERSIONE	DATA	OGGETTO	NUMERO ELABORATO
01	01/09/2018	Attuazione del comparto Intervento Subarea b2	01
TITOLO ELABORATO: Inquadramento			SCALA: 1:1.000

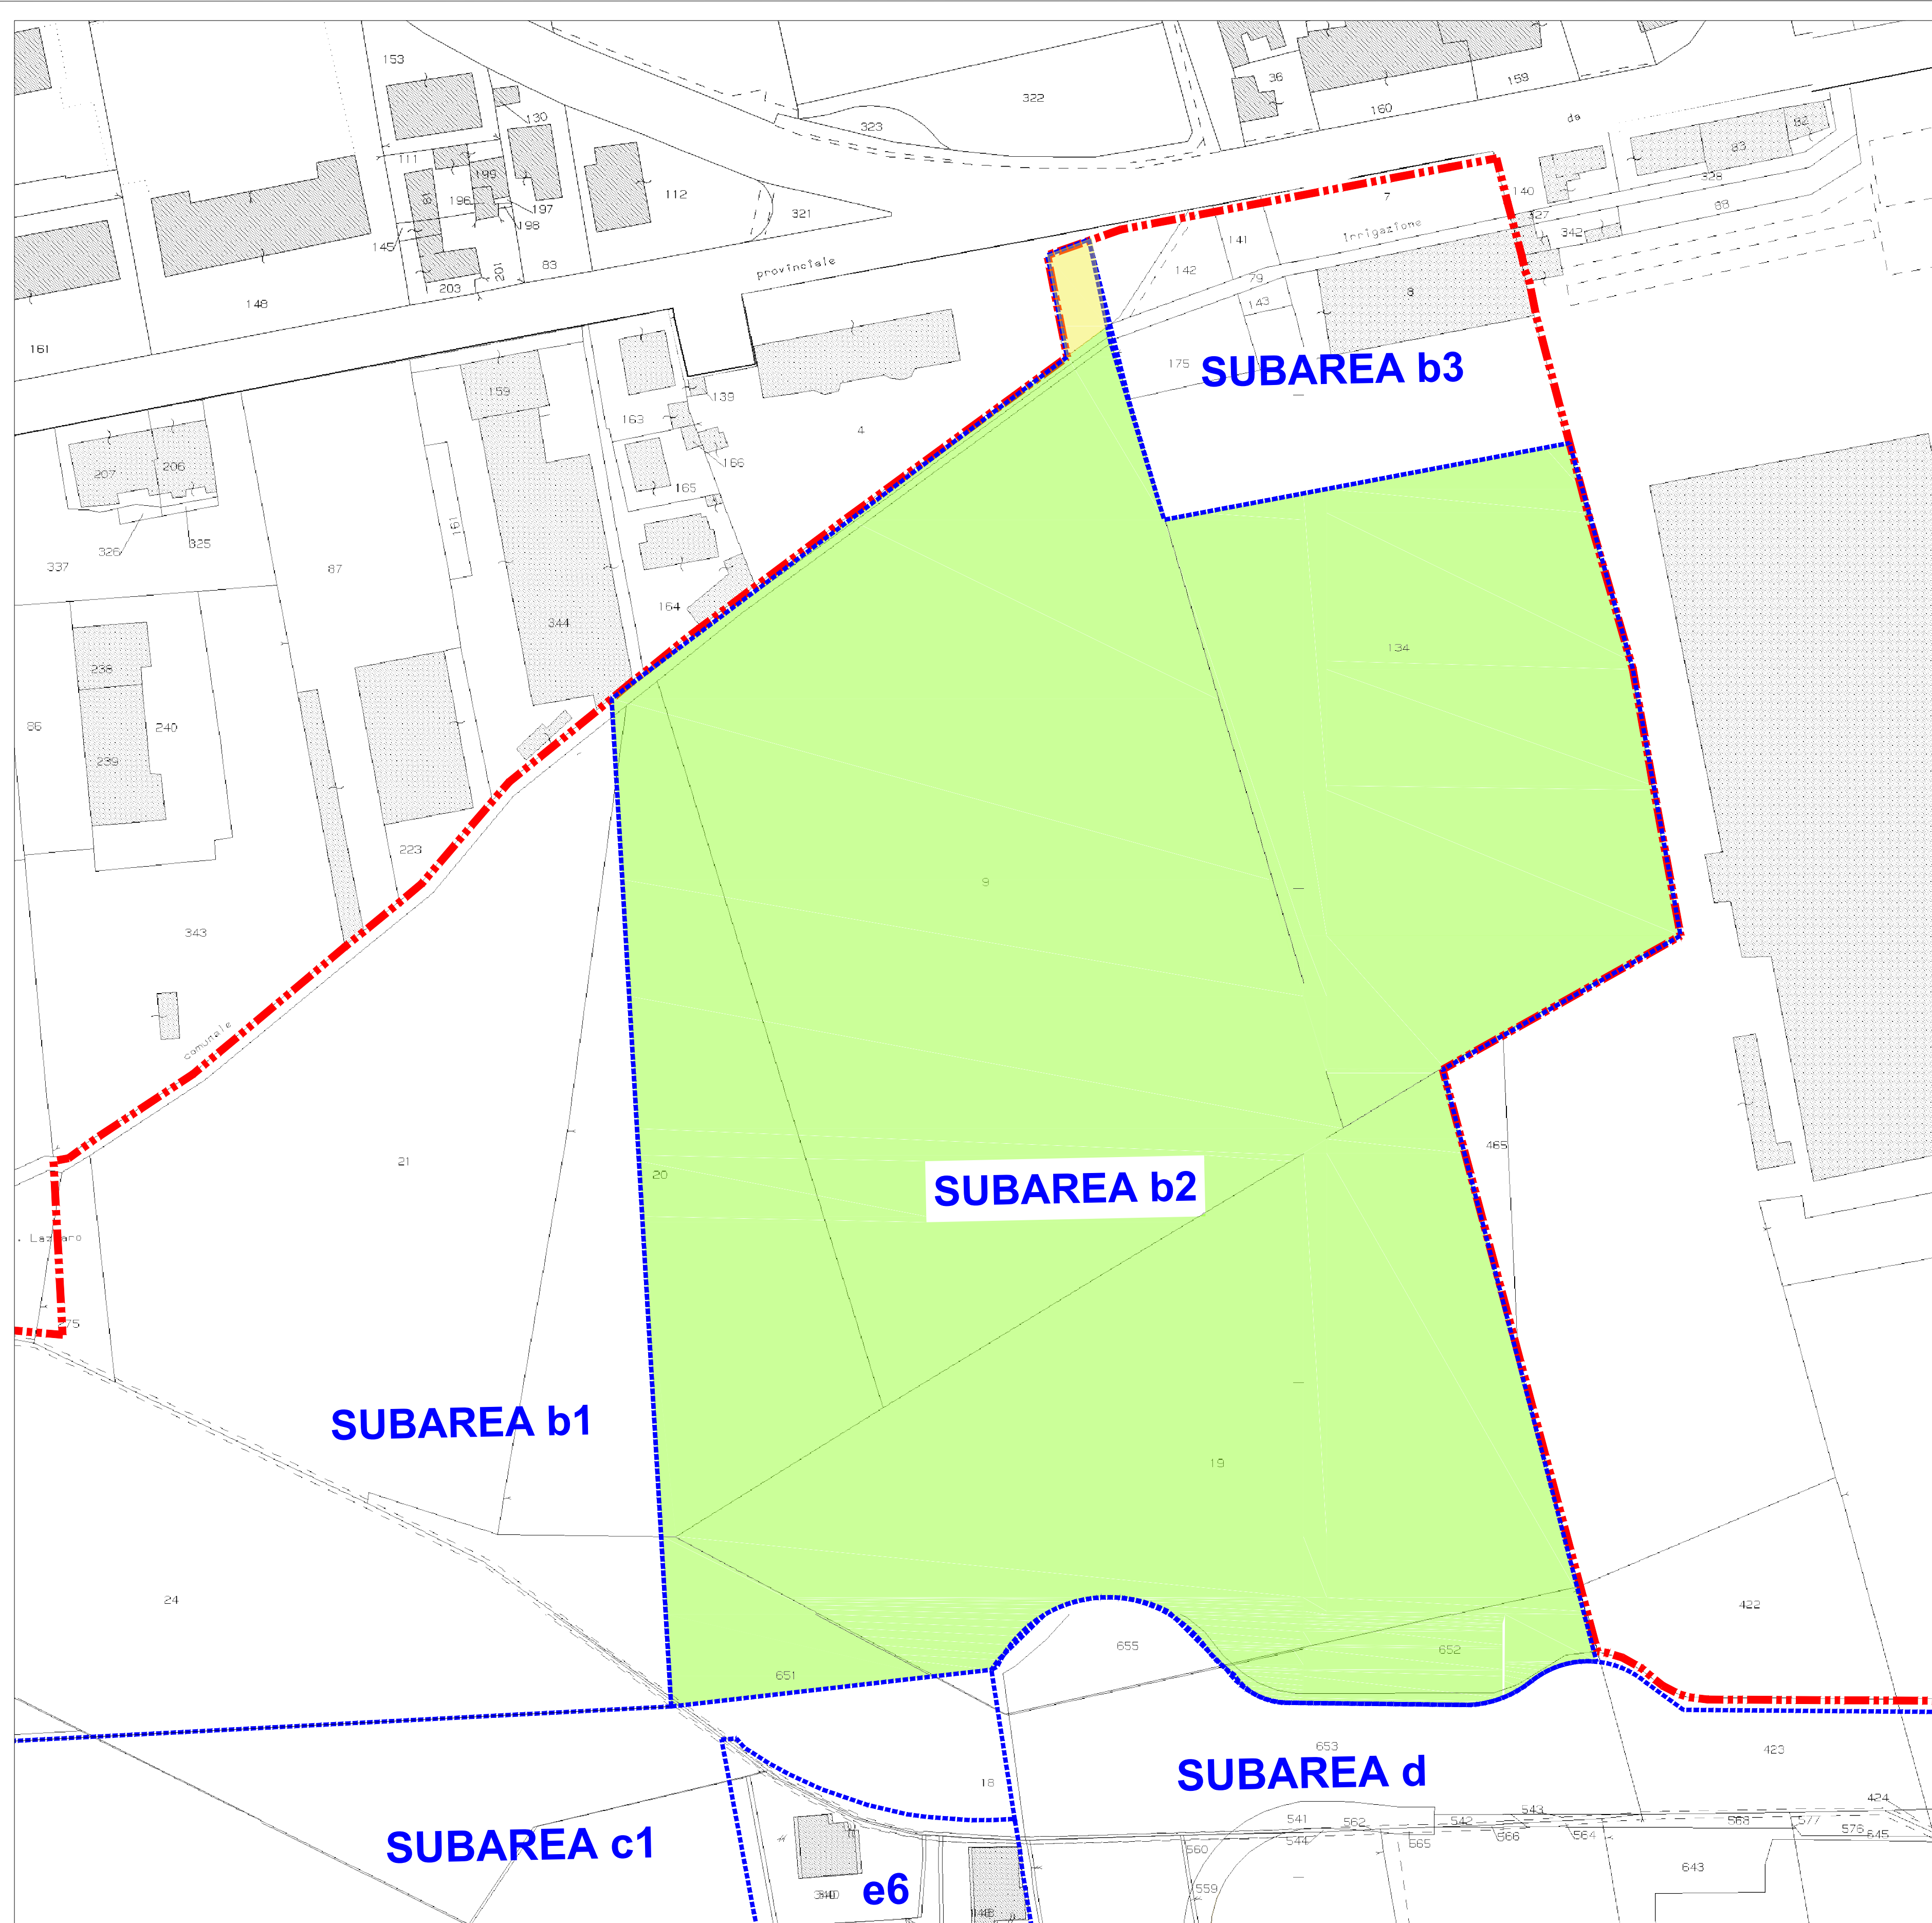


COMUNE DI PINEROLO - Area De 6.1 - Subarea b2 - CATASTALE - Foglio 46 e Foglio 47




COMUNE DI PINEROLO - Area di interesse - FOTO AEREA (maggio 2018) con individuazione delle rotonde esistenti a margine dell'area

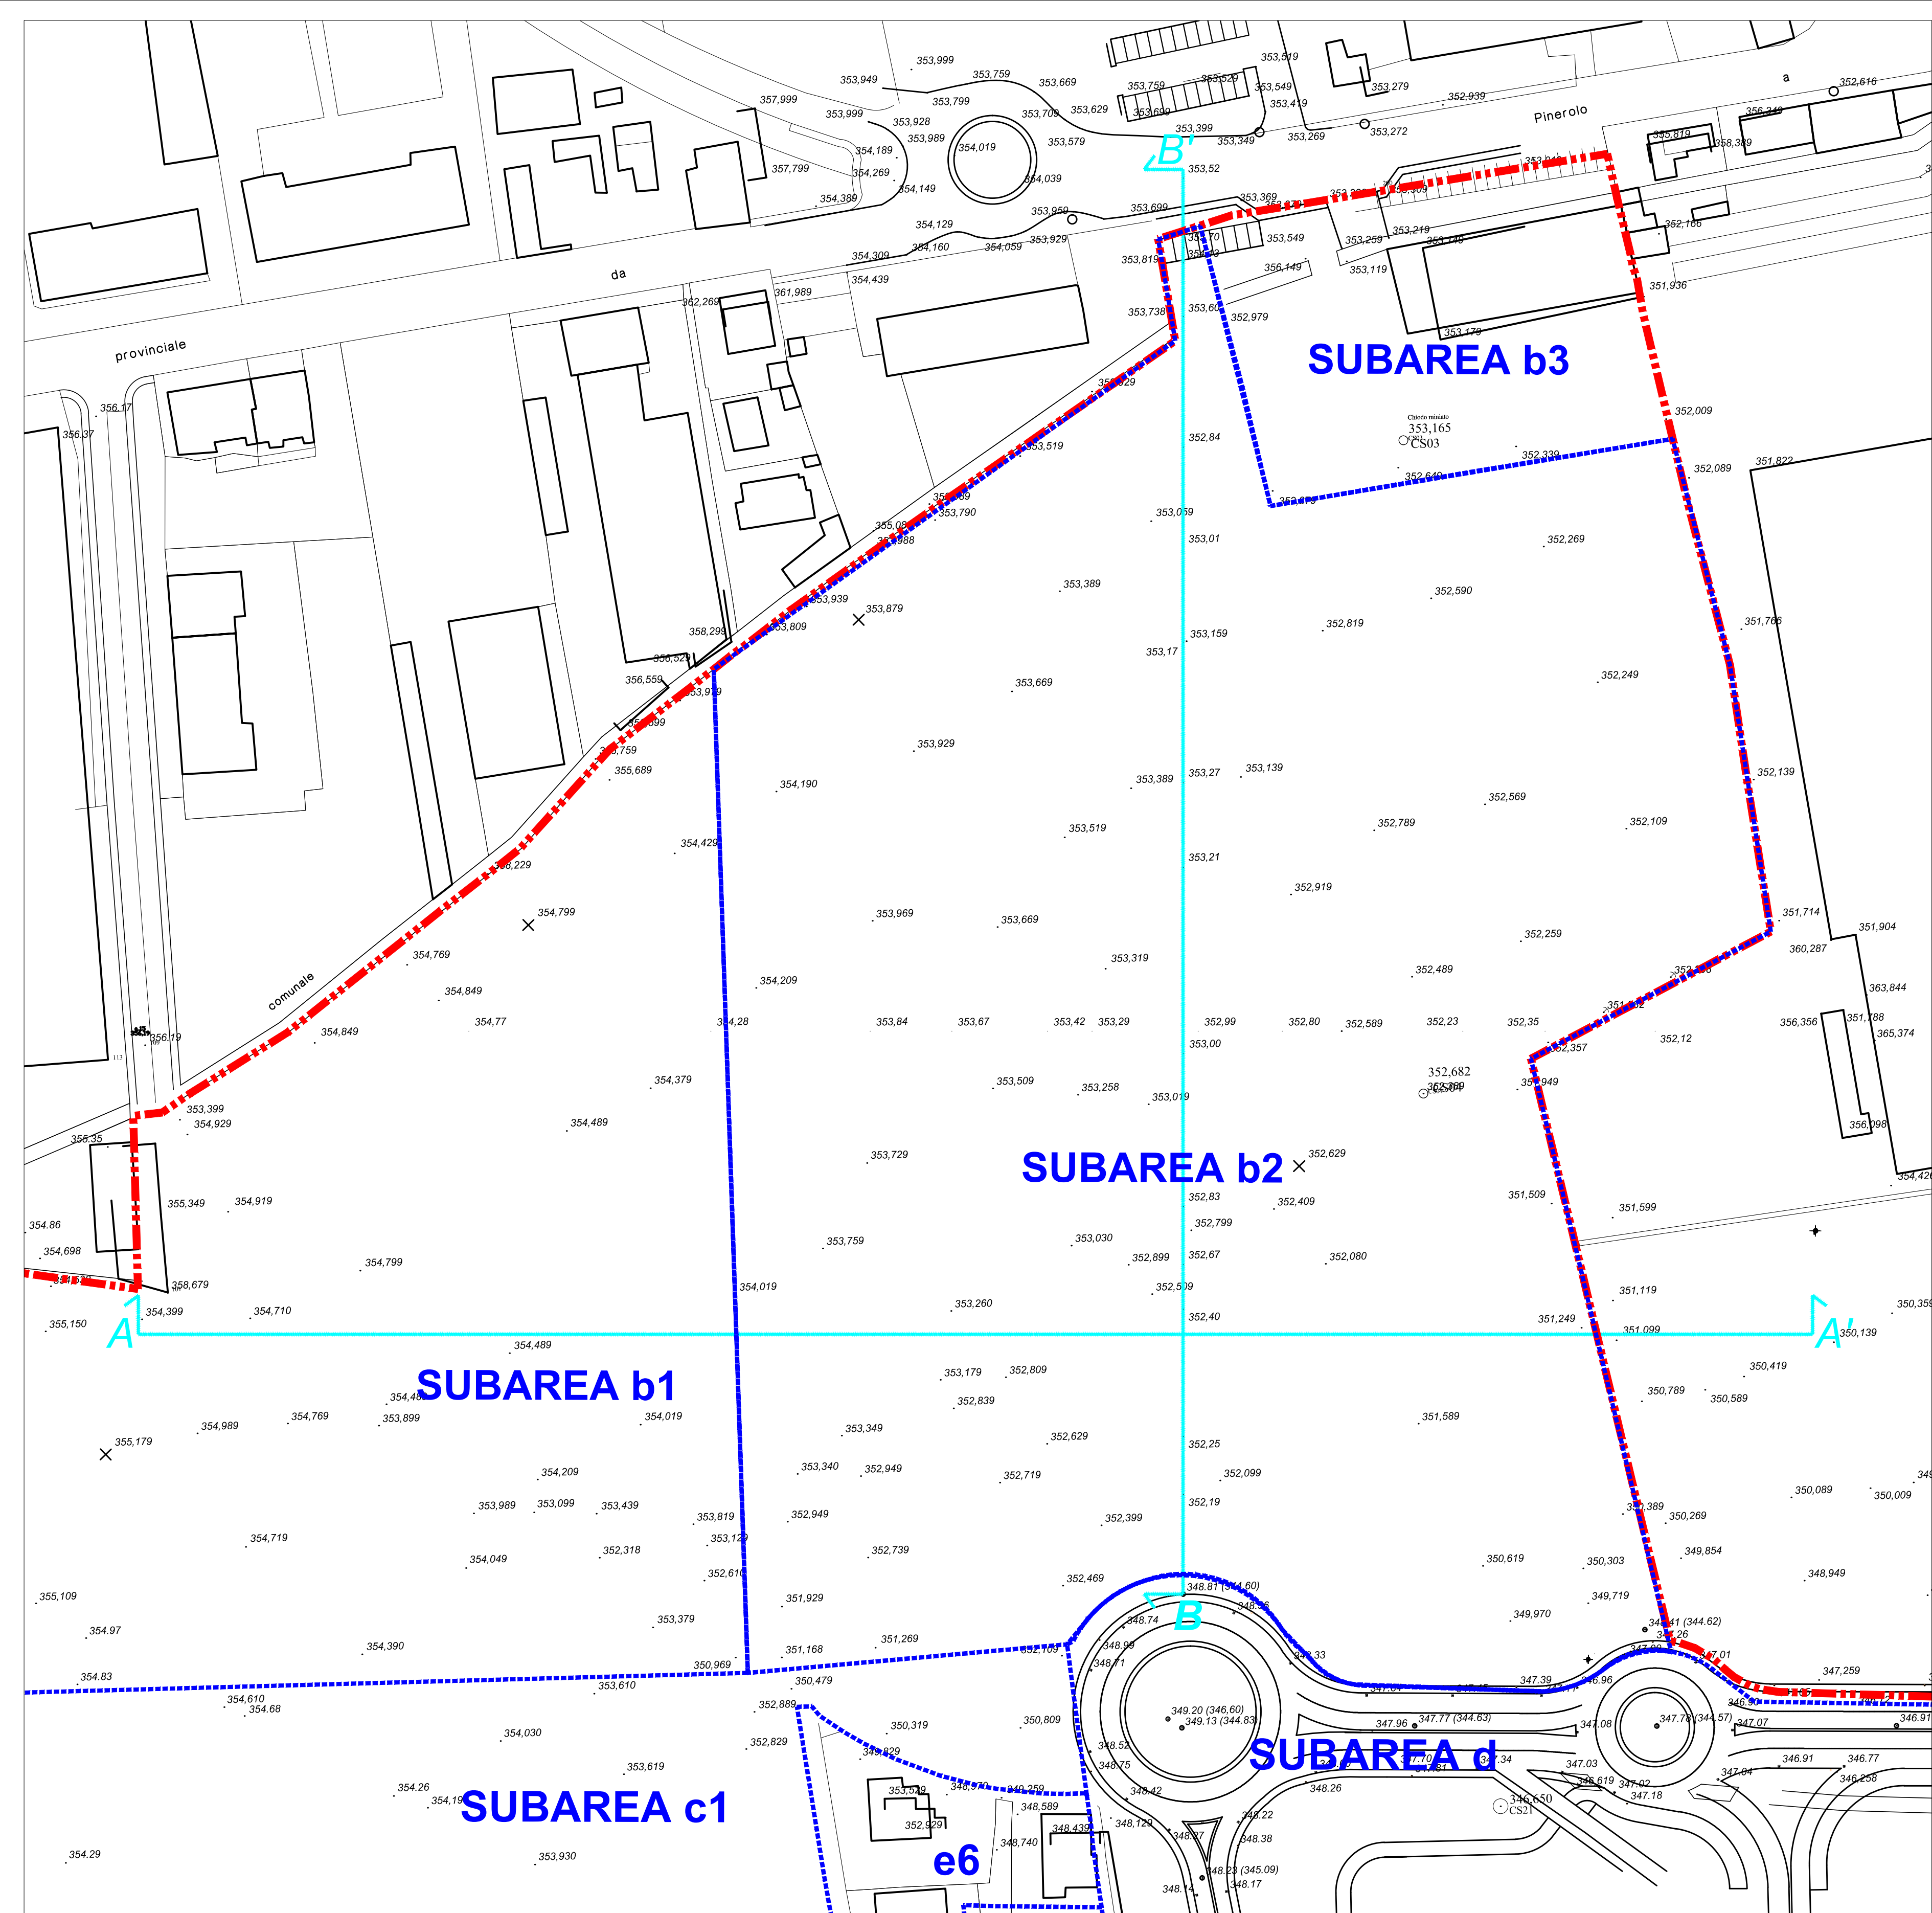

COMUNE DI PINEROLO - Area De 6.1 - Subarea b2 - RILIEVO DELL'AREA

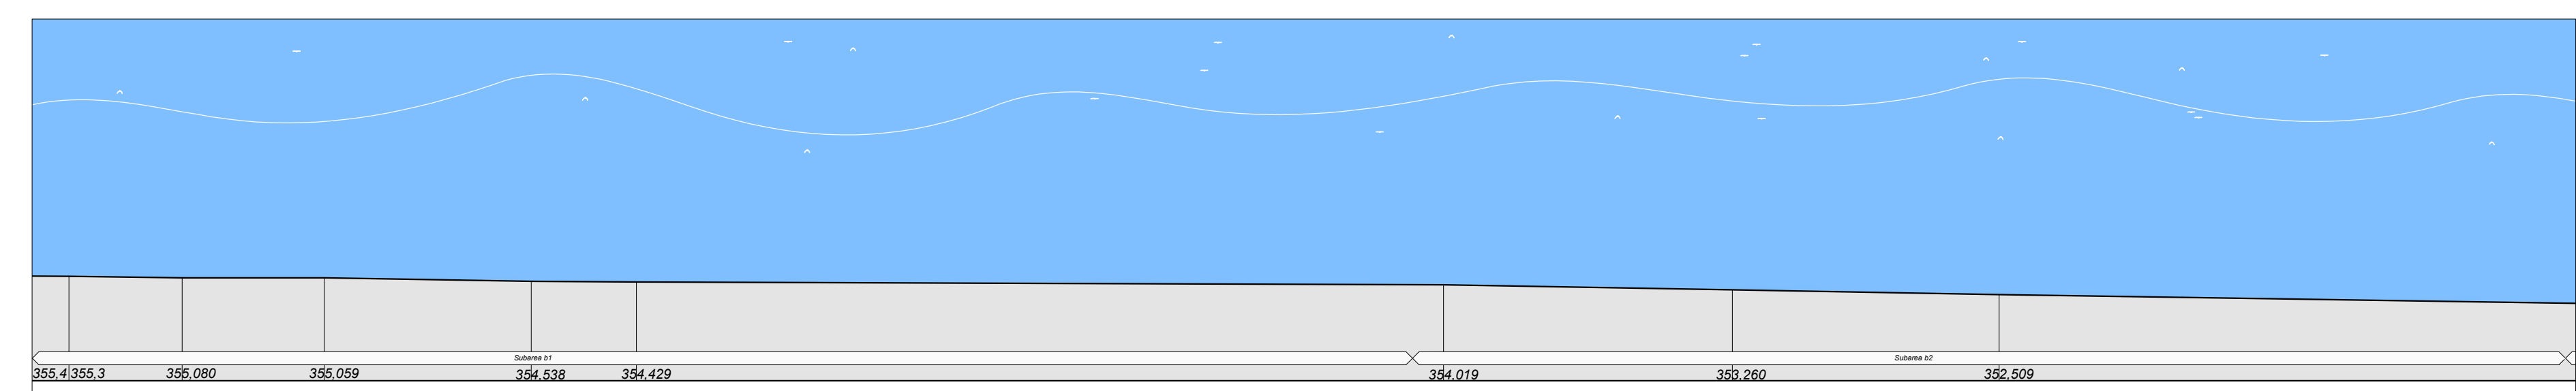

COMUNE DI PINEROLO - Area De 6.1 - Subarea b2 - PROFILO TERRENO ESISTENTE AA'

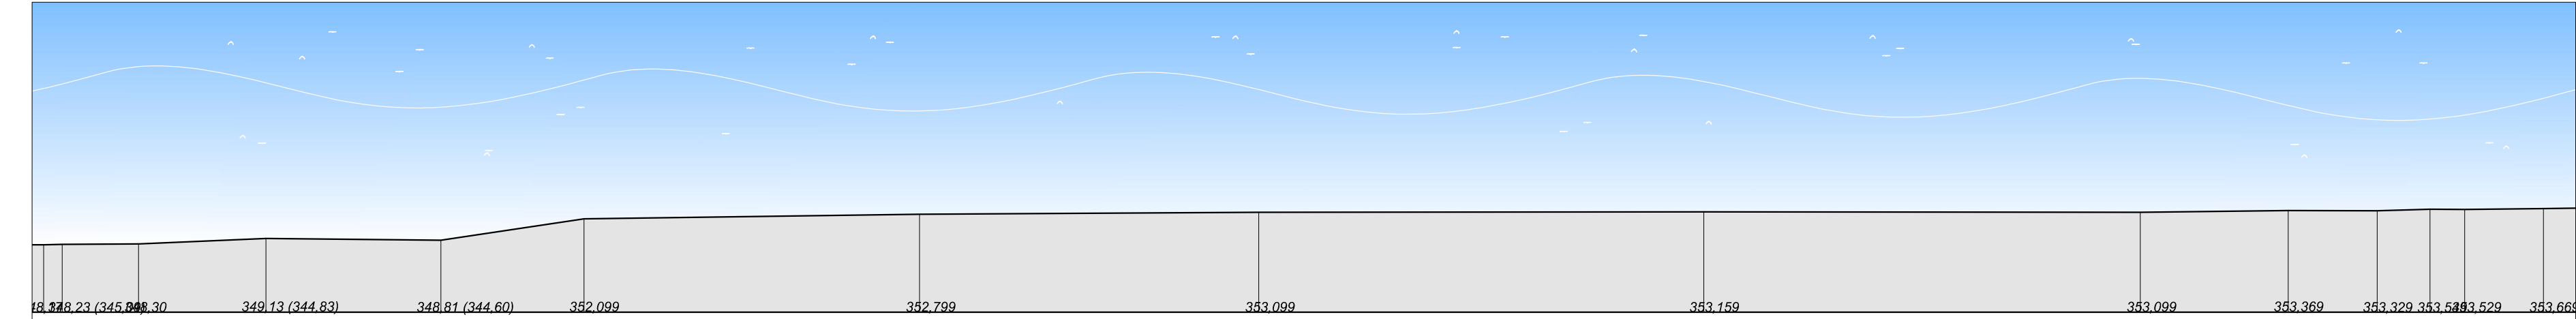

COMUNE DI PINEROLO - Area De 6.1 - Subarea b2 - PROFILO TERRENO ESISTENTE BB'

LEGENDA:

- Perimetro area De 6.1
- Perimetro delle Subaree
- Aree in proprietà dei proponenti comprese nella Subarea b2
- Aree cedute al Comune

Elenco Particelle in Proprietà dei Porponenti

FOGLIO	N°	PROPRIETA'
47	8	Costruzioni Gallo s.r.l.
47	897	Costruzioni Gallo s.r.l.
47	9	Costruzioni Gallo s.r.l.
47	20	Costruzioni Gallo s.r.l.
47	651	Costruzioni Gallo s.r.l.
47	654	Costruzioni Gallo s.r.l.