


CITTA' DI PINEROLO
CITTA' METROPOLITANA DI TORINO

PIANO ESECUTIVO CONVENZIONATO
ZONA CE 5.1 DEL P.R.G.C.
sub area C

Codice generale	Codice dell'opera	Livello di progettazione	Area di progettazione	Numero elaborato	Tipo documento	Versione
Bpin	655 BosGui	E	A	012	pianse sezioni	3-18

LA PROPRIETA':

BONANSEA Carla _____
 GRANERO Margherita _____
 SEIMANDI Gianfranco _____
 SEIMANDI Pietro _____


IL PROGETTISTA:
Dott. Ing. Valter Ripamonti 

Studio Tecnico Dott. Ing. Valter Ripamonti - Via Tessore n° 25 - 10064 Pinerolo - (TO)
Tel 0121/77445 - Fax 0121/375733 - E-Mail: segreteria@ripamontistudio.com - tecnico@ripamontistudio.com

OGGETTO
ESEMPI UNITA' ABITATIVE E SEZIONI

VERS.	MODIFICHE	DATA	DISEGNATORE	SCALA
0	Prima emissione	Settembre 2017	AR	VARIE
1	Seconda emissione	Febbraio 2018	AR	
2	Terza emissione	Aprile 2018	AR	

PLANIMETRIA PIANO TERRA E PRIMO
UNITA' ABITATIVA TIPO
scala 1:100

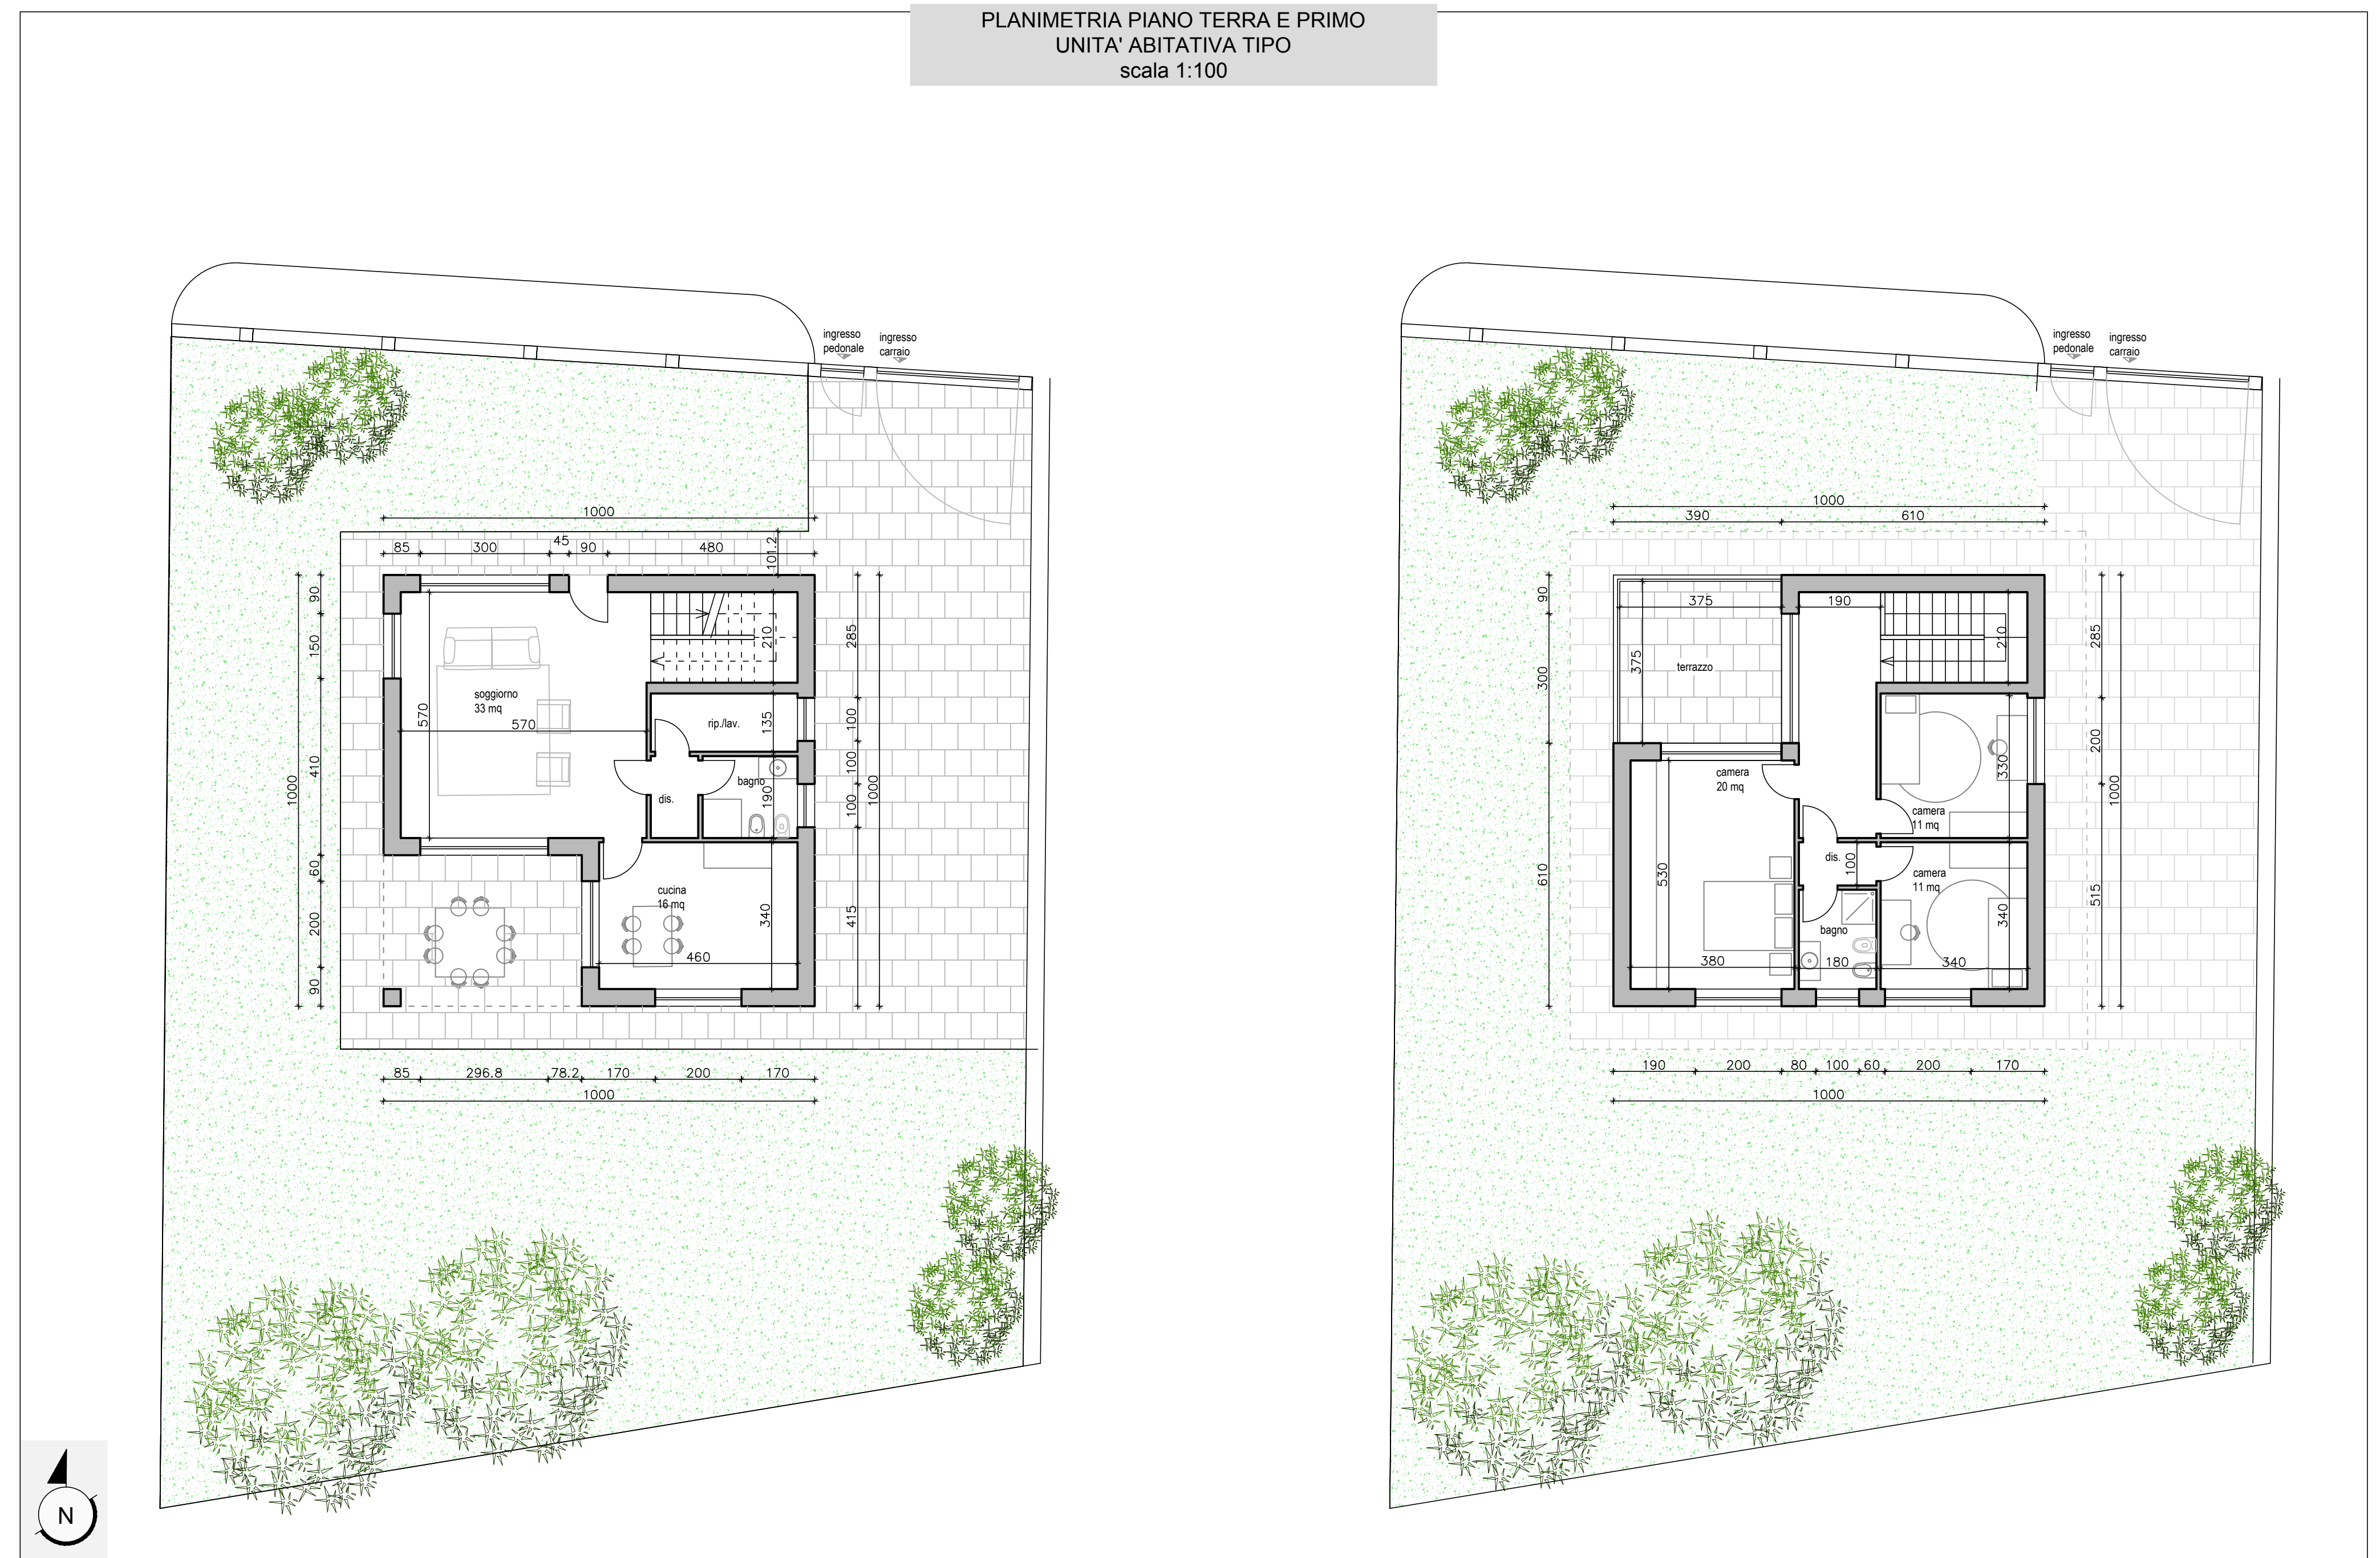

SEZIONE STRADALE
CON INDIVIDUAZIONE LOTTI
scala 1:200

