

OPERATORI: SILVANA BONETTO (BNT SVN 55P67 G674T), EZIO DOVIO (DVO ZEI 59L23 G674K), MARCO DOVIO (DVO MRC 65P29 G674D),
 ADRIELE MANGIARI (MNG CLL 40H13 H663E), ELISABETTA MANGIARI (MNG LBT 42L40 H663R), PAOLO PRIVARO (PRV PLA 53E30 A0290),
 ALDO PORTIGLIATTI (PANCRA PRP LDX 27529 M641I), VALTER PORTIGLIATTI (PANCRA PRP VTR 01H63 G674H),
 MARIATERESA RUSSO (RSS MTR 61R47 G674H), VINCENZA RUSSO (RSS VCN 66D53 G674Y)

UBICAZIONE INTERVENTO: STRADA SAN LUCA E STRADA AL COLLETO, PINEROLO (TO)

DATI STUDIO PROFESSIONALE: BRUNO ARNONE, ARCHITETTO E URBANISTA - C.F. RNA BRN 30209 E3390

OGGETTO OPERA: RICHIESTA FORMAZIONE SUB-COMPARTO

TIPOLOGIA INTERVENTO: NUOVA COSTRUZIONE


TIPOLOGIA ELABORATO - SPECIFICHE ELABORATO: OPERE INFRASTRUTTURALI ESISTENTI

ELAB.	DATA	AGGIORN.
5.1	30-12-2020	

SCALA 1:500

PROGETTISTA RESPONSABILE DELLA PROGETTAZIONE CHE SOTTOSCRIVE CON FIRMA DIGITALE: BRUNO ARNONE

ARCHIO - 1000422 - PB 5

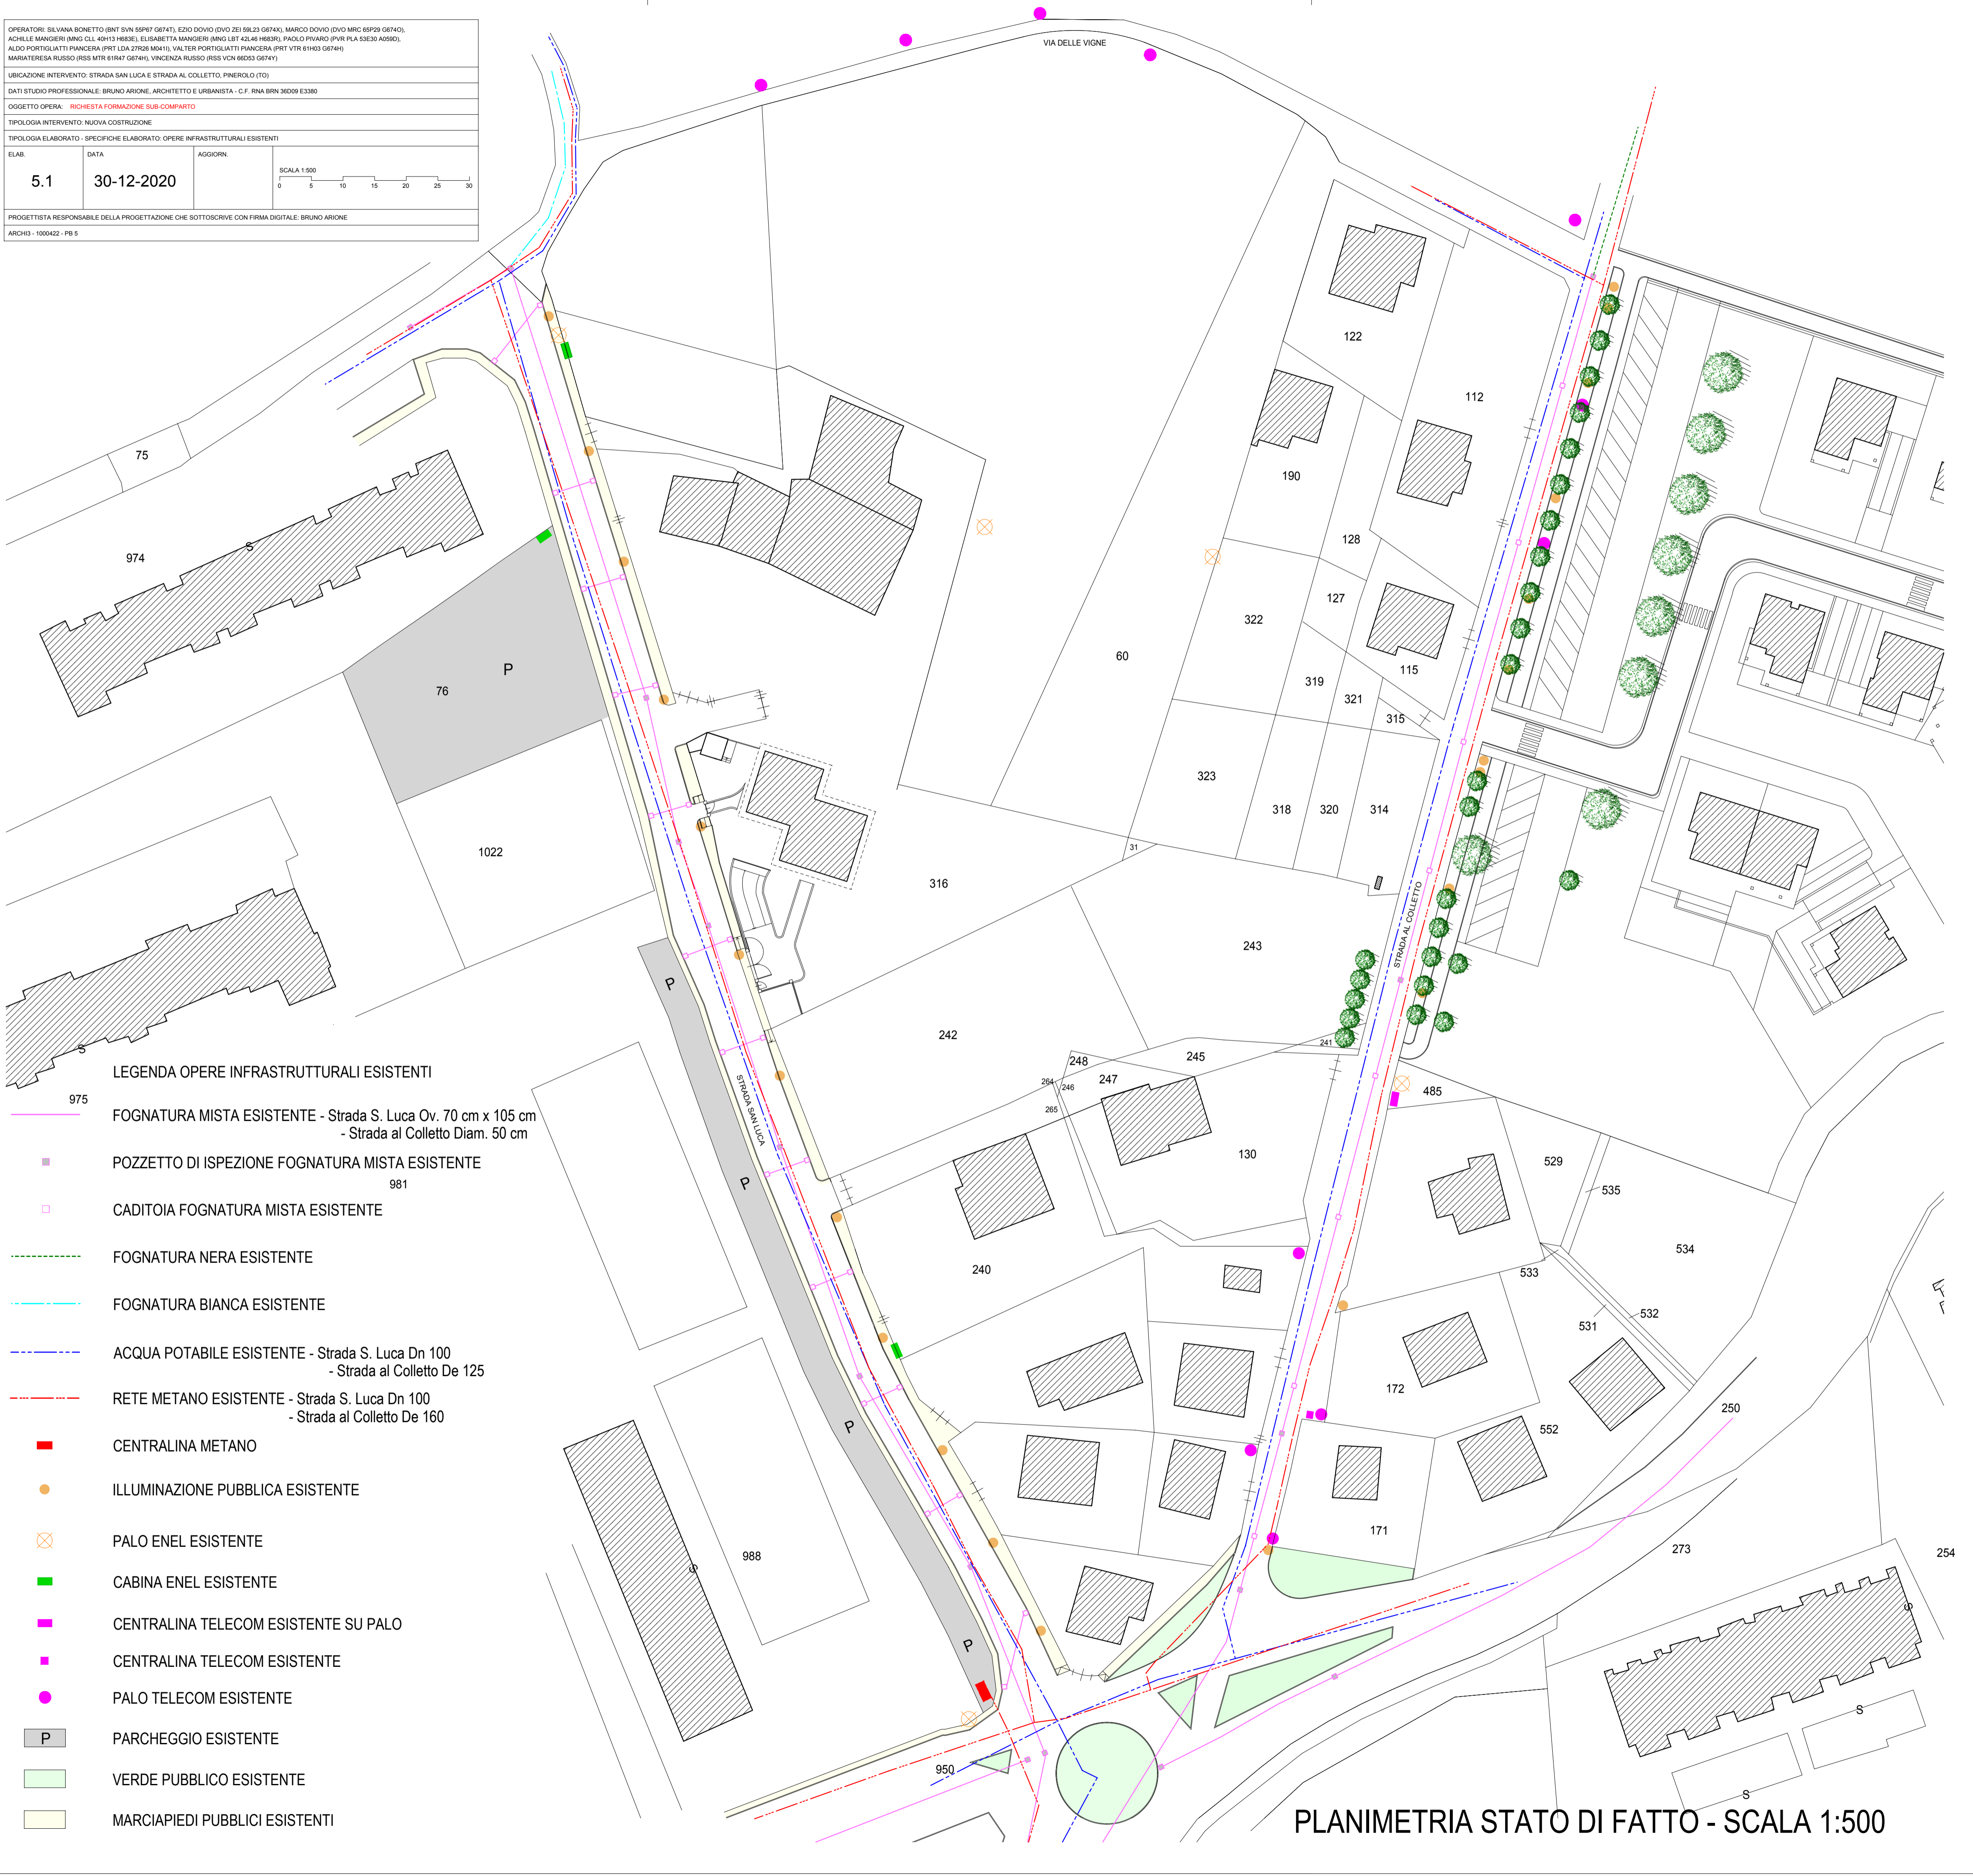

- LEGENDA OPERE INFRASTRUTTURALI ESISTENTI**
- 975 FOGNATURA MISTA ESISTENTE - Strada S. Luca Ov. 70 cm x 105 cm
- Strada al Colletto Diam. 50 cm
 - POZZETTO DI ISPEZIONE FOGNATURA MISTA ESISTENTE
 - CADITOIA FOGNATURA MISTA ESISTENTE
 - FOGNATURA NERA ESISTENTE
 - FOGNATURA BIANCA ESISTENTE
 - ACQUA POTABILE ESISTENTE - Strada S. Luca Dn 100
- Strada al Colletto De 125
 - RETE METANO ESISTENTE - Strada S. Luca Dn 100
- Strada al Colletto De 160
 - CENTRALINA METANO
 - ILLUMINAZIONE PUBBLICA ESISTENTE
 - PALO ENEL ESISTENTE
 - CABINA ENEL ESISTENTE
 - CENTRALINA TELECOM ESISTENTE SU PALO
 - CENTRALINA TELECOM ESISTENTE
 - PALO TELECOM ESISTENTE
 - P PARCHEGGIO ESISTENTE
 - VERDE PUBBLICO ESISTENTE
 - MARCIAPIEDI PUBBLICI ESISTENTI

PLANIMETRIA STATO DI FATTO - SCALA 1:500