

OPERATORI: SILVANA BONETTO (PNT 3/04/1974), EZIO DOVIO (DVO 2/1/1963), MARCO DOVIO (DVO 19/10/1974), ACHILLE MANDERI (MND 03/04/1965), ELISABETTA MANDERI (MND 07/04/1969), PAOLO PIRANO (PIR 04/04/1969), ALDO PORTIGLIATTI (PNC 04/04/1969), VALTER PORTIGLIATTI (PNC 04/04/1969), MARIATERESA RUSSO (RSS 04/04/1969), VINCENZA RUSSO (RSS 04/04/1969)

UBICAZIONE INTERVENTO: STRADA SAN LUCA E STRADA AL COLLETO, PINEROLO (TO)

PROGETTO: NUOVA FOGNATURA BIANCA IN VIA SAN LUCA, PIAZZOLA PER R.S.U.

OGGETTO OPERA: RICHIESTA FORMAZIONE SUB-COMPARTO


TIPOLOGIA INTERVENTO: NUOVA COSTRUZIONE

TIPOLOGIA ELABORATO: SPECIFICHE ELABORATE OPERE INFRASTRUTTURALI IN AVANPROGETTO

ELAB: 5.2 DATA: 30-12-2020 AGGIORN: SCALA 1:500

PROGETTISTA RESPONSABILE DELLA PROGETTAZIONE CHE SOTTOSCRIVE CON FIRMA DIGITALE: BRUNO ARNONE

ARCH: 100042 - PB 6

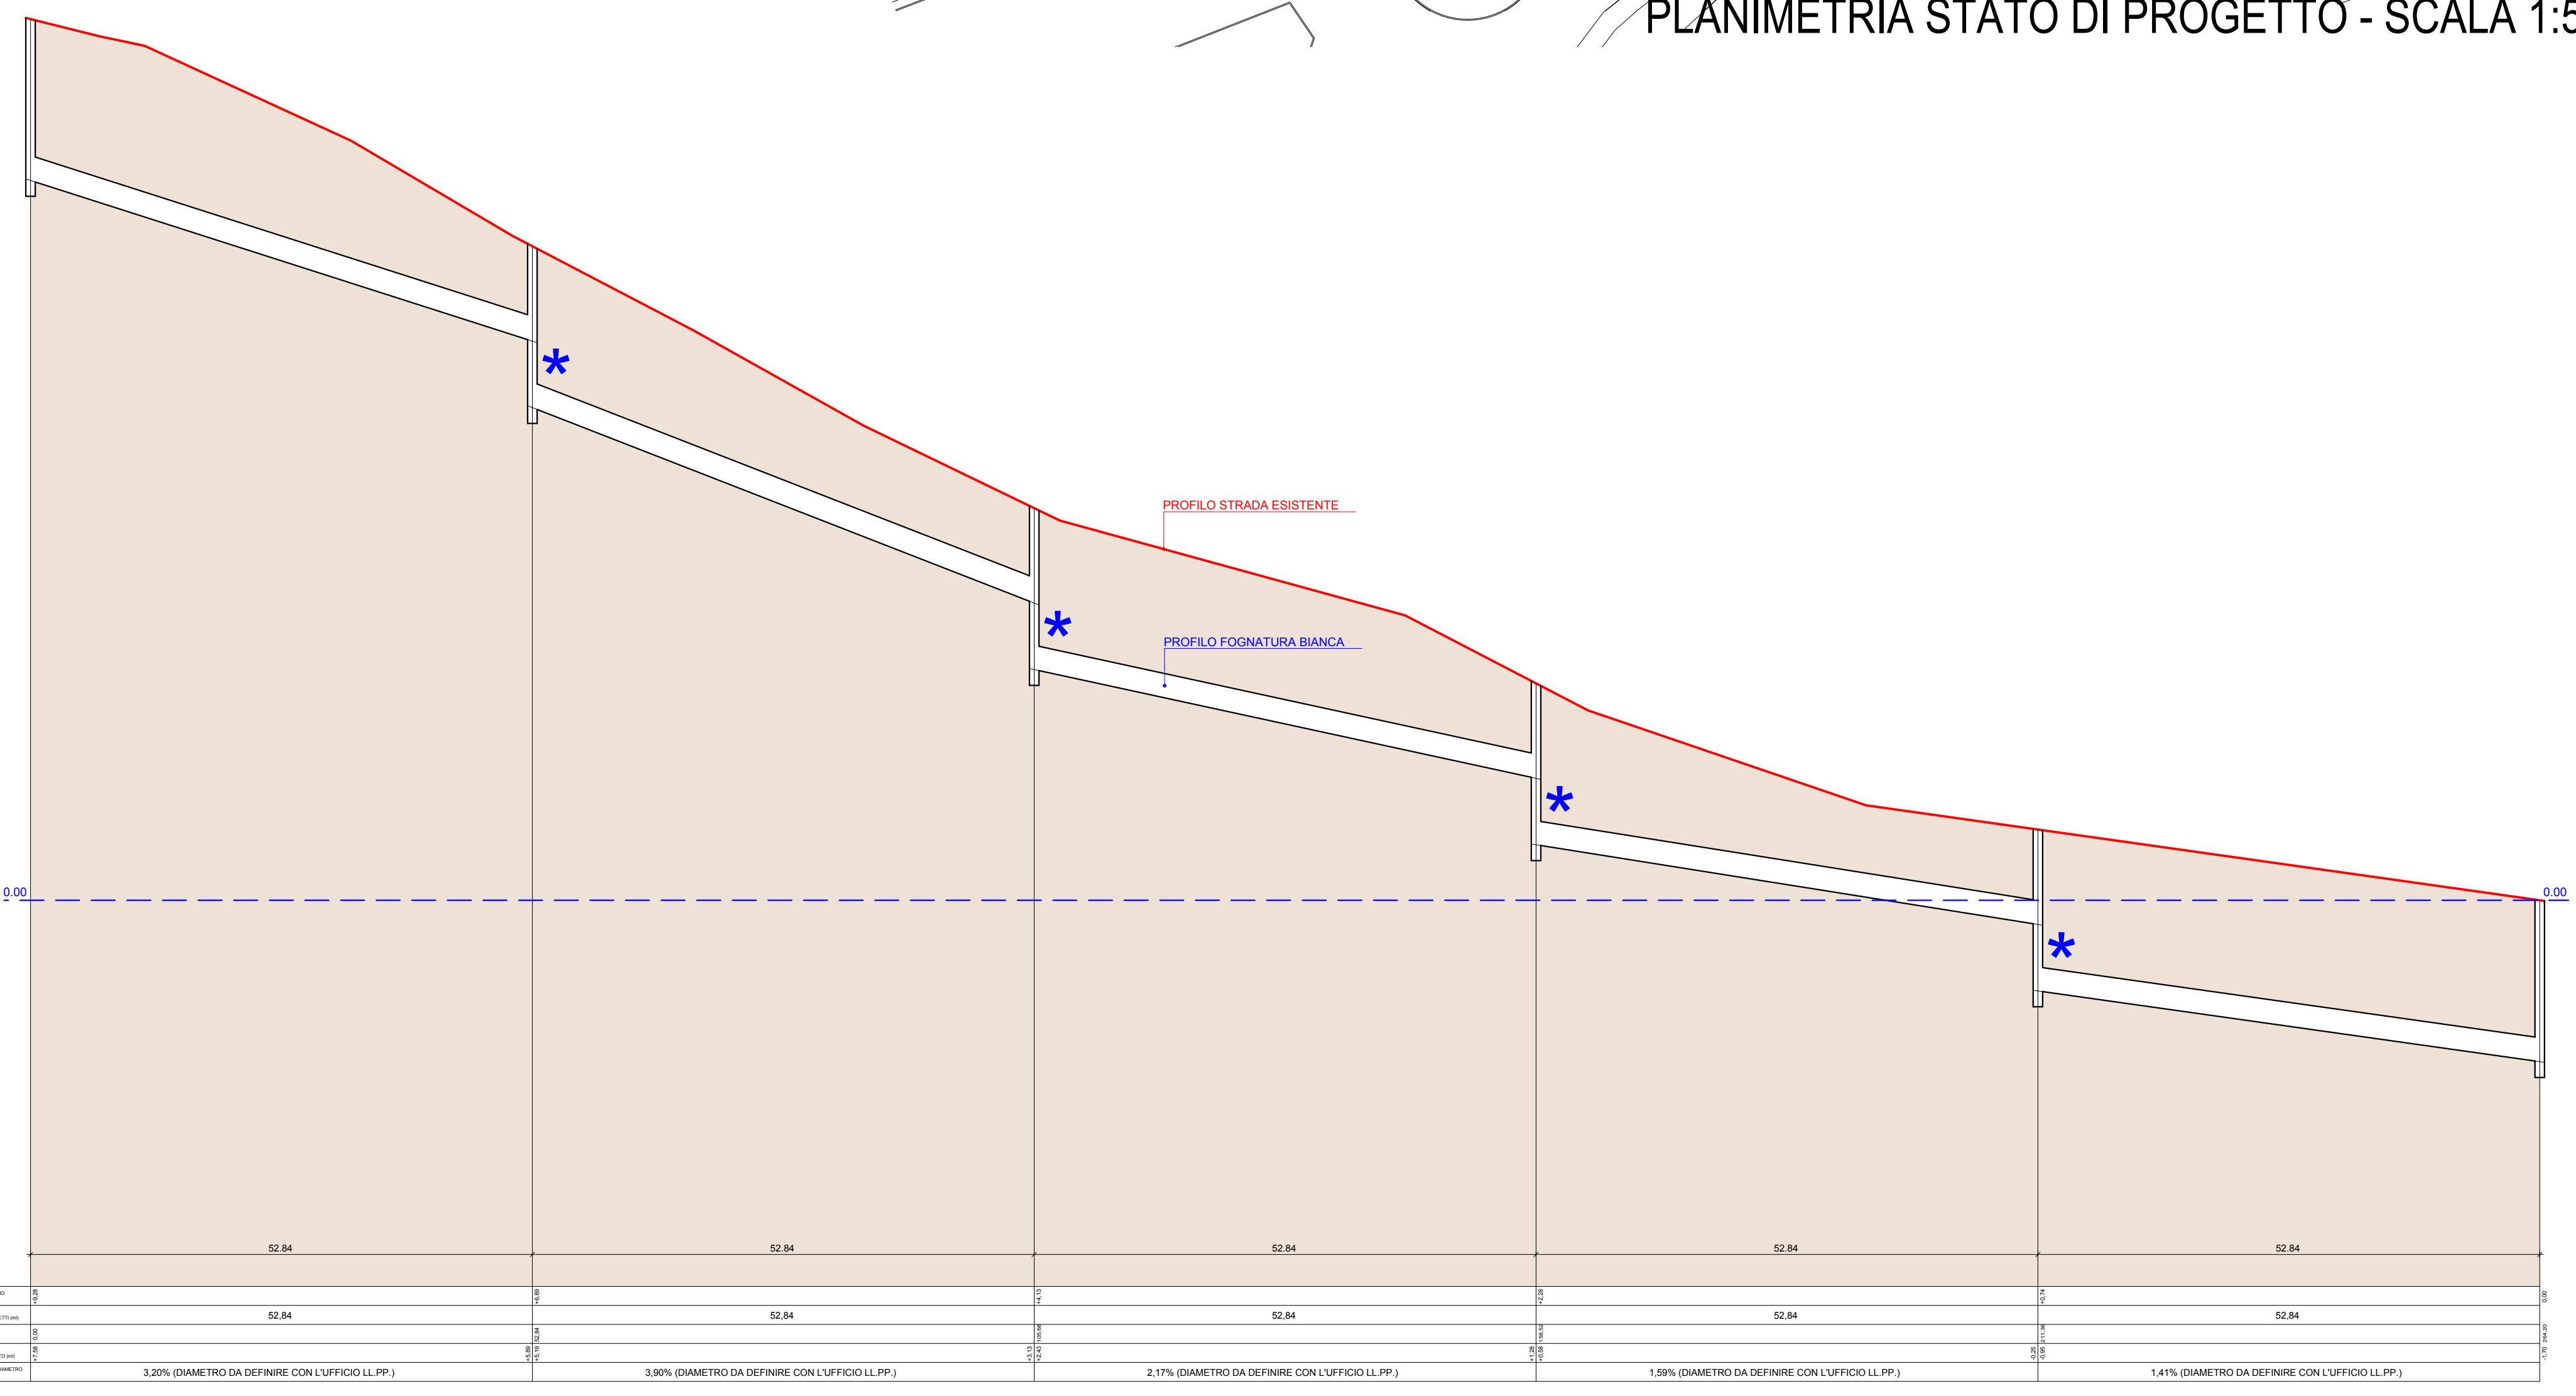

N.B.: SCHEMA DI MASSIMA DA DEFINIRSI CON IL PROGETTO DELLE OO.UU. DA ALLEGARE ALLA RICHIESTA DEL PERMESSO DI COSTRUIRE CONVENZIONATO. CONSIDERATA LA PENDENZA SI E' PROVVEDUTO, PER OGNI POZZETTO, A PORRE IN OPERA UN SALTO PER RALLENTARE LA VELOCITA' DELL'ACQUA