Scansione del documento originale depositato presso il Settore Urbanistica

REGIONE PIEMONTE

PROVINCIA DI TORINO

CITTA' DI PINEROLO
ORIGINALE
Approvata con deliberazione
C.C.N. 83/ 13/4 - 16.7.2002
IL SEGRETARIO GENERALE

CITTA' DI PINEROLO

PIANO PARTICOLAREGGIATO DELL'AREA COLLINARE PP.1

MODIFICATO A SEGUITO DELLE CONTRODEDUZIONI ALLE OSSERVAZIONI E AL PARERE DELLA COMMISSIONE REGIONALE PER I BENI CULTURALI

TAV.B4.12 – CARTA DELLE PRESCRIZIONI NORMATIVE
FG.16

IL DIRIGENTE DEL SETTORE URBANISTICA
(Arch. Dario LORGNACINI)
2 Dic. 2002

ARCHITETTO dott. BRUNO BIANCO
STUDIO PROGETTAZIONI E RICERCHE SULL'ASSETTO TERRITORIALE
TORINO (10125) Via Ormea 48 Tel./Fax 65.95.53 (011)
codice fiscale BNCBRN 45D28 E046J
partita IVA 04569550011

PROGETTO 1999;	Dott.Arch.	BRUNO BIANCO
INDAGINI 1994;	Dott.Arch.	ENRICO CELLINO
	Dott.Arch.	GIUSEPPE SUTTI
STUDI AGRONOMICI:	Dott.	DINO AMBROSIO
STUDI IDROGEOLOGICI:	Dott.	GUIDO PENNAZZATO

LEGENDA:

- CONFINE COMUNALE
- LIMITE DEL PIANO PARTICOLAREGGIATO A VALENZA PAESISTICA DELL' AREA PP1
- EDIFICI ESISTENTI (CENSITI A CATASTO)
- EDIFICI ESISTENTI (NON CENSITI)
- EDIFICI DEMOLITI
- PARCHI PRIVATI, GIARDINI PRIVATI
- AREE PER SERVIZI PUBBLICI (P PARCHEGGI, V VERDE)
- AREE PER SERVIZI PRIVATI
- AREE INEDIFICABILI (AREE DI DISSESTO)
- AREE A EDIFICABILITA' CONDIZIONATA
- LIMITE DI SETTORE
- VIABILITA' IN PROGETTO
- VIALE ALBERATO VINCOLATO
- STRADA PANORAMICA
- PRESCRIZIONI RELATIVE AI SINGOLI EDIFICI O PROPRIETA' (VEDERE SOTTO)
- **PERCORSI ESCURSIONISTICI PROPOSTI SU SEDIMI ESISTENTI**

PRESCRIZIONI RELATIVE AI SINGOLI EDIFICI
(SINTESI DELLE SCHEDE NORMATIVE)

TIPOLOGIA — NUMERO SCHEDA / TIPI DI INTERVENTO AMMESSI / VALUTAZIONE

- NUMERO SCHEDA = NUMERO DI SETTORE / NUMERO EDIFICIO
- TIPI DI INTERVENTO =

R Restauro e risanamento conservativo	RUSA	Ristrutturazione esterna ed interna senza ampliamento.
	RUCA	Ristrutturazione esterna ed interna con ampliamento.
DR Demolizione e ricostruzione	RUE	Ristrutturazione interna ed esterna
	REIE	Restauro esterno e ristrutturazione interna.
D Demolizione senza ricostruzione	RERIR	Restauro esterno. Ristrutturazione interna con restauro degli elementi pregevoli.
	RIRER	Ristrutturazione interna ed esterna con restauro degli elementi pregevoli.

- VALUTAZIONE =

E	Eccezionale
O	Ottimo
B	Buono
M	Mediocre
N	Nullo

- TIPOLOGIA =

A	(Art. 29)
B	(Art. 30)
C	(Art. 31)
D	(Art. 32)
F	(Art. 33)
G	(Art. 34)

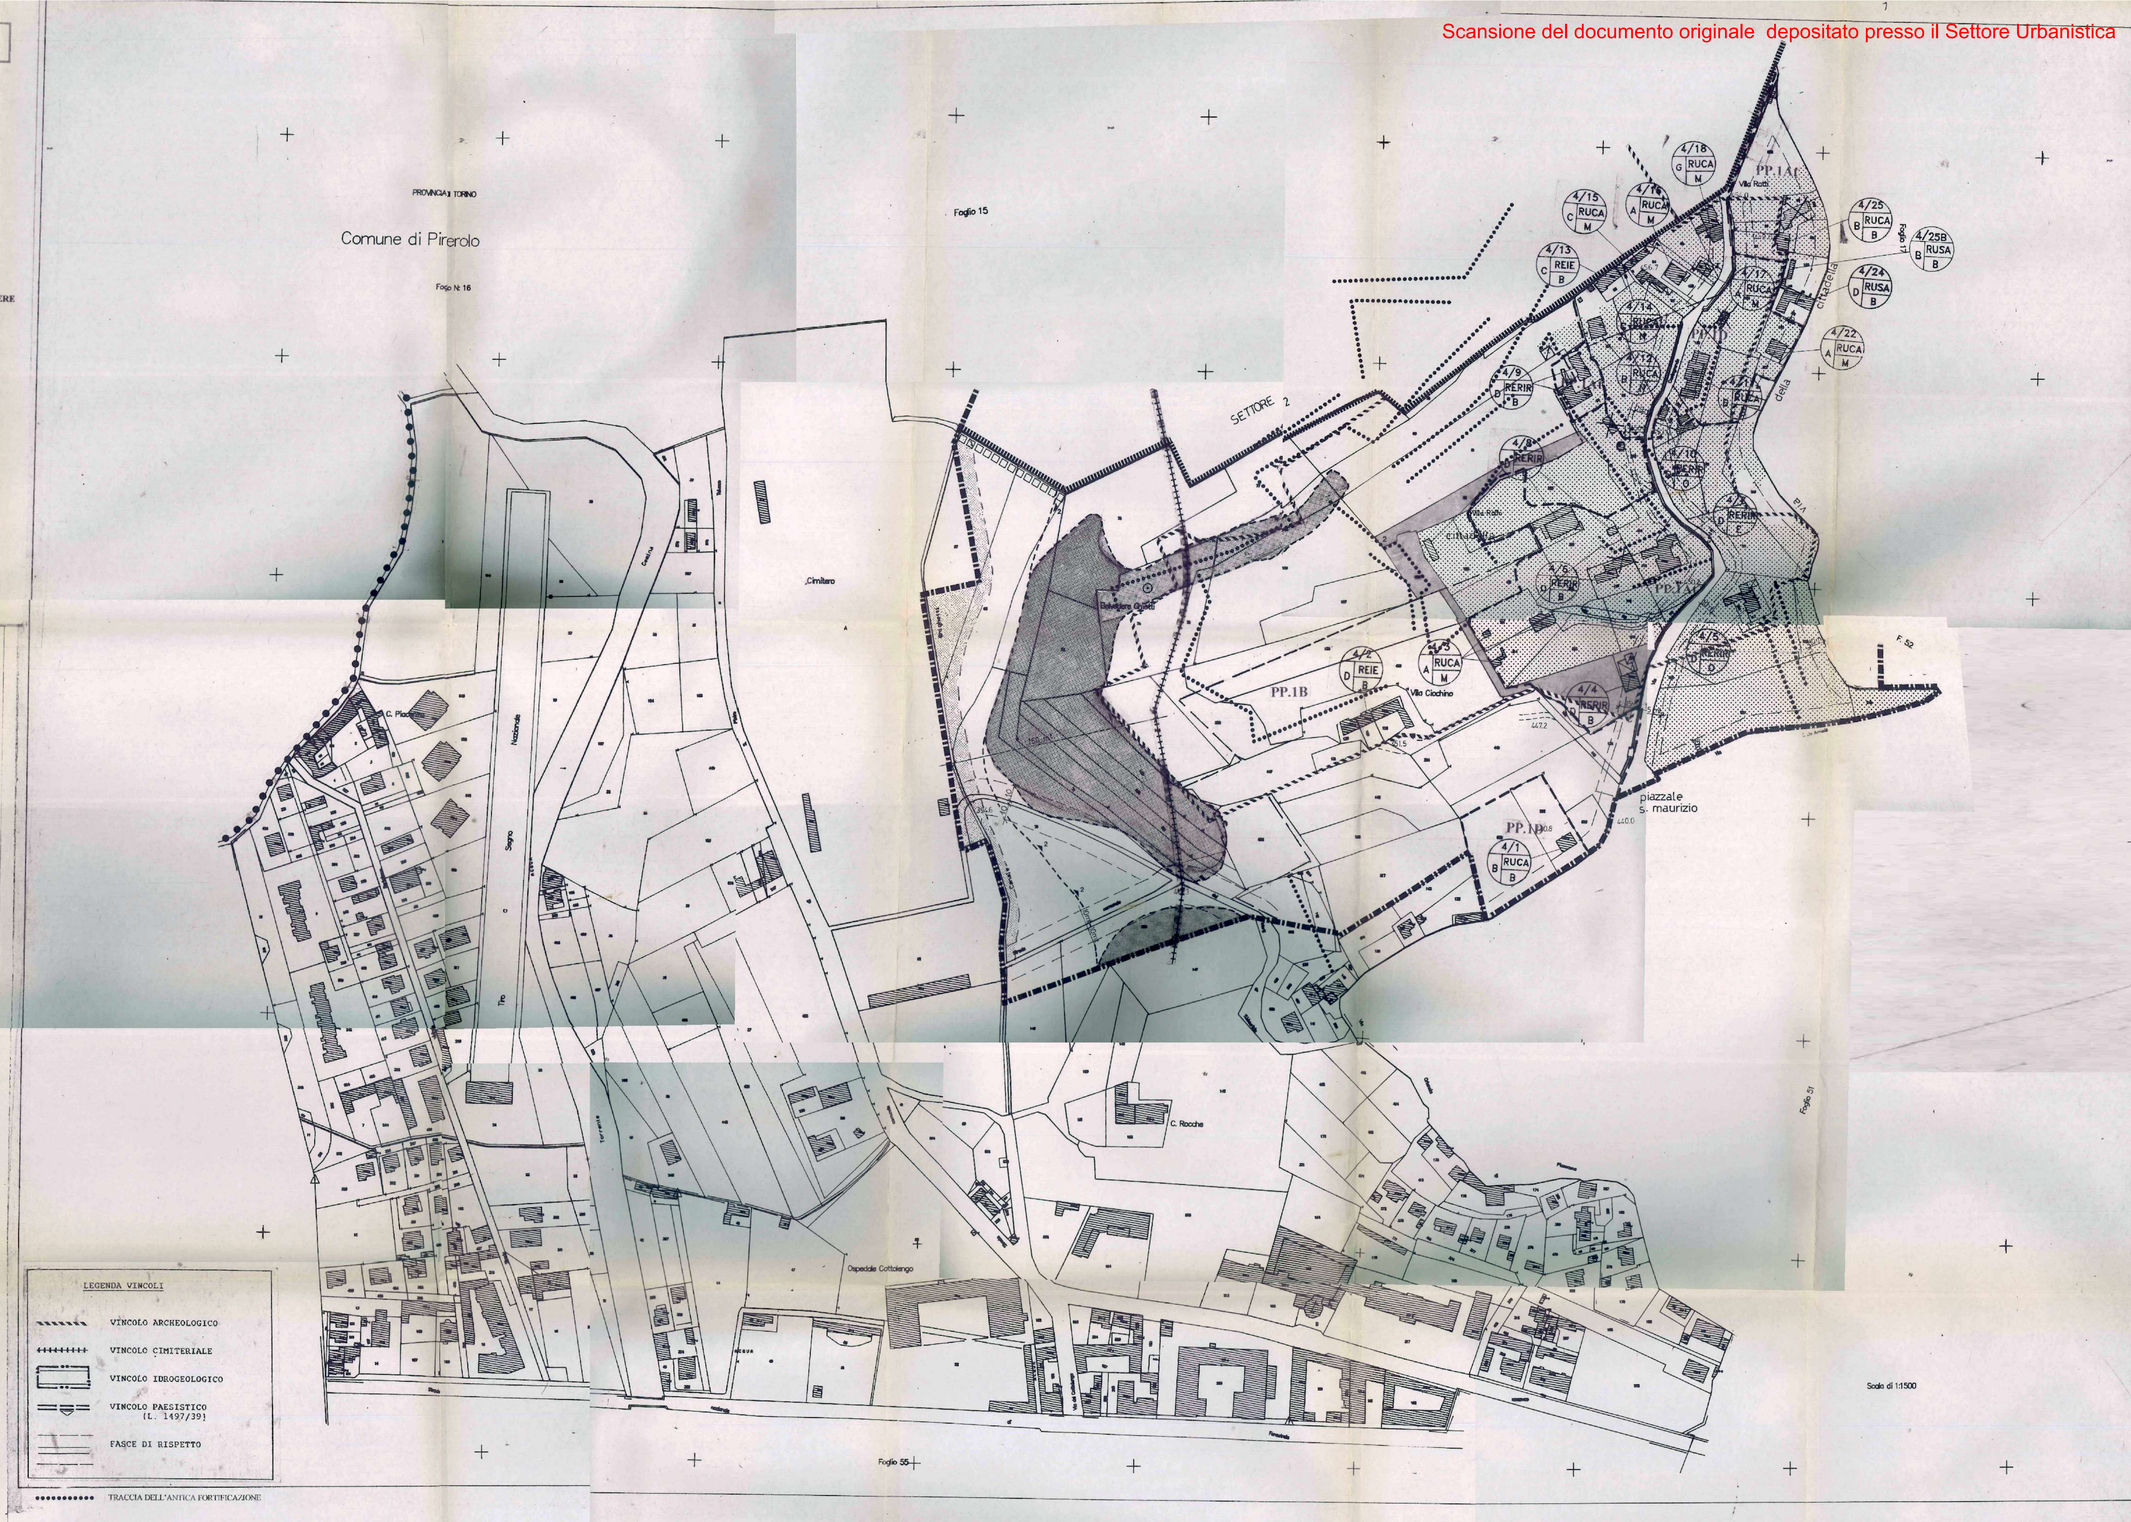

LEGENDA VINCOLI

- VINCOLO ARCHEOLOGICO
- VINCOLO CIMITERIALE
- VINCOLO IDROGEOLOGICO
- VINCOLO PAESISTICO (L. 1497/39)
- FASCE DI RISPETTO
- TRACCIA DELL'ANTICA FORTIFICAZIONE