

Dott. Ing. Marcello BRUERA

Via CERNAIA n.3 - 10064 PINEROLO (TO)
Tel. 0121.397585 - studio-bruera@libero.it - Fax 0121.371559
C.F. BRR MCL 56L13 G674R - P.IVA 04117960015

COMUNE PINEROLO
(CITTA' METROPOLITANA DI TORINO) - (REGIONE PIEMONTE)

IL RICHIEDENTE:

Società "IMPREDIL s.r.l."

Corrente in PINEROLO (TO) C.SO TORINO N.50
Cod. Fisc. / P.IVA 05959600015

P.E.C. VIA UGO MARINO

RIGUARDANTE LE SUBAREE "c1" e "c2" DELLA ZONA URBANISTICA CE 6.2 DEL VIGENTE P.R.G.C. DEL COMUNE DI PINEROLO

**TAVOLA 4c - PLANIMETRIA GENERALE DI PROGETTO
INTEGRATIVA DELLA TAV. 4a**
in sostituzione della precedente tavola 4 c del 26/07/2017

**PLANIMETRIA ESTESA AD UN AREA VASTA INDICANTE COME
LA NUOVA VIABILITA' SI INSERISCE IN QUELLA ESISTENTE**

IL RICHIEDENTE:

ARCH. AIMARETTI ENRICO x IMPREDIL s.r.l.

IL TECNICO INCARICATO


Dott. Ing. BRUERA Marcello

AGGIORNAMENTI:

18/07/2017 / /
05/10/2017 / /
..... / /

TAVOLA
4c

**PLANIMETRIA ESTESA AD UN'AREA VASTA INDICANTE COME
LA VIABILITA' SI INSERISCE IN QUELLA ESISTENTE**

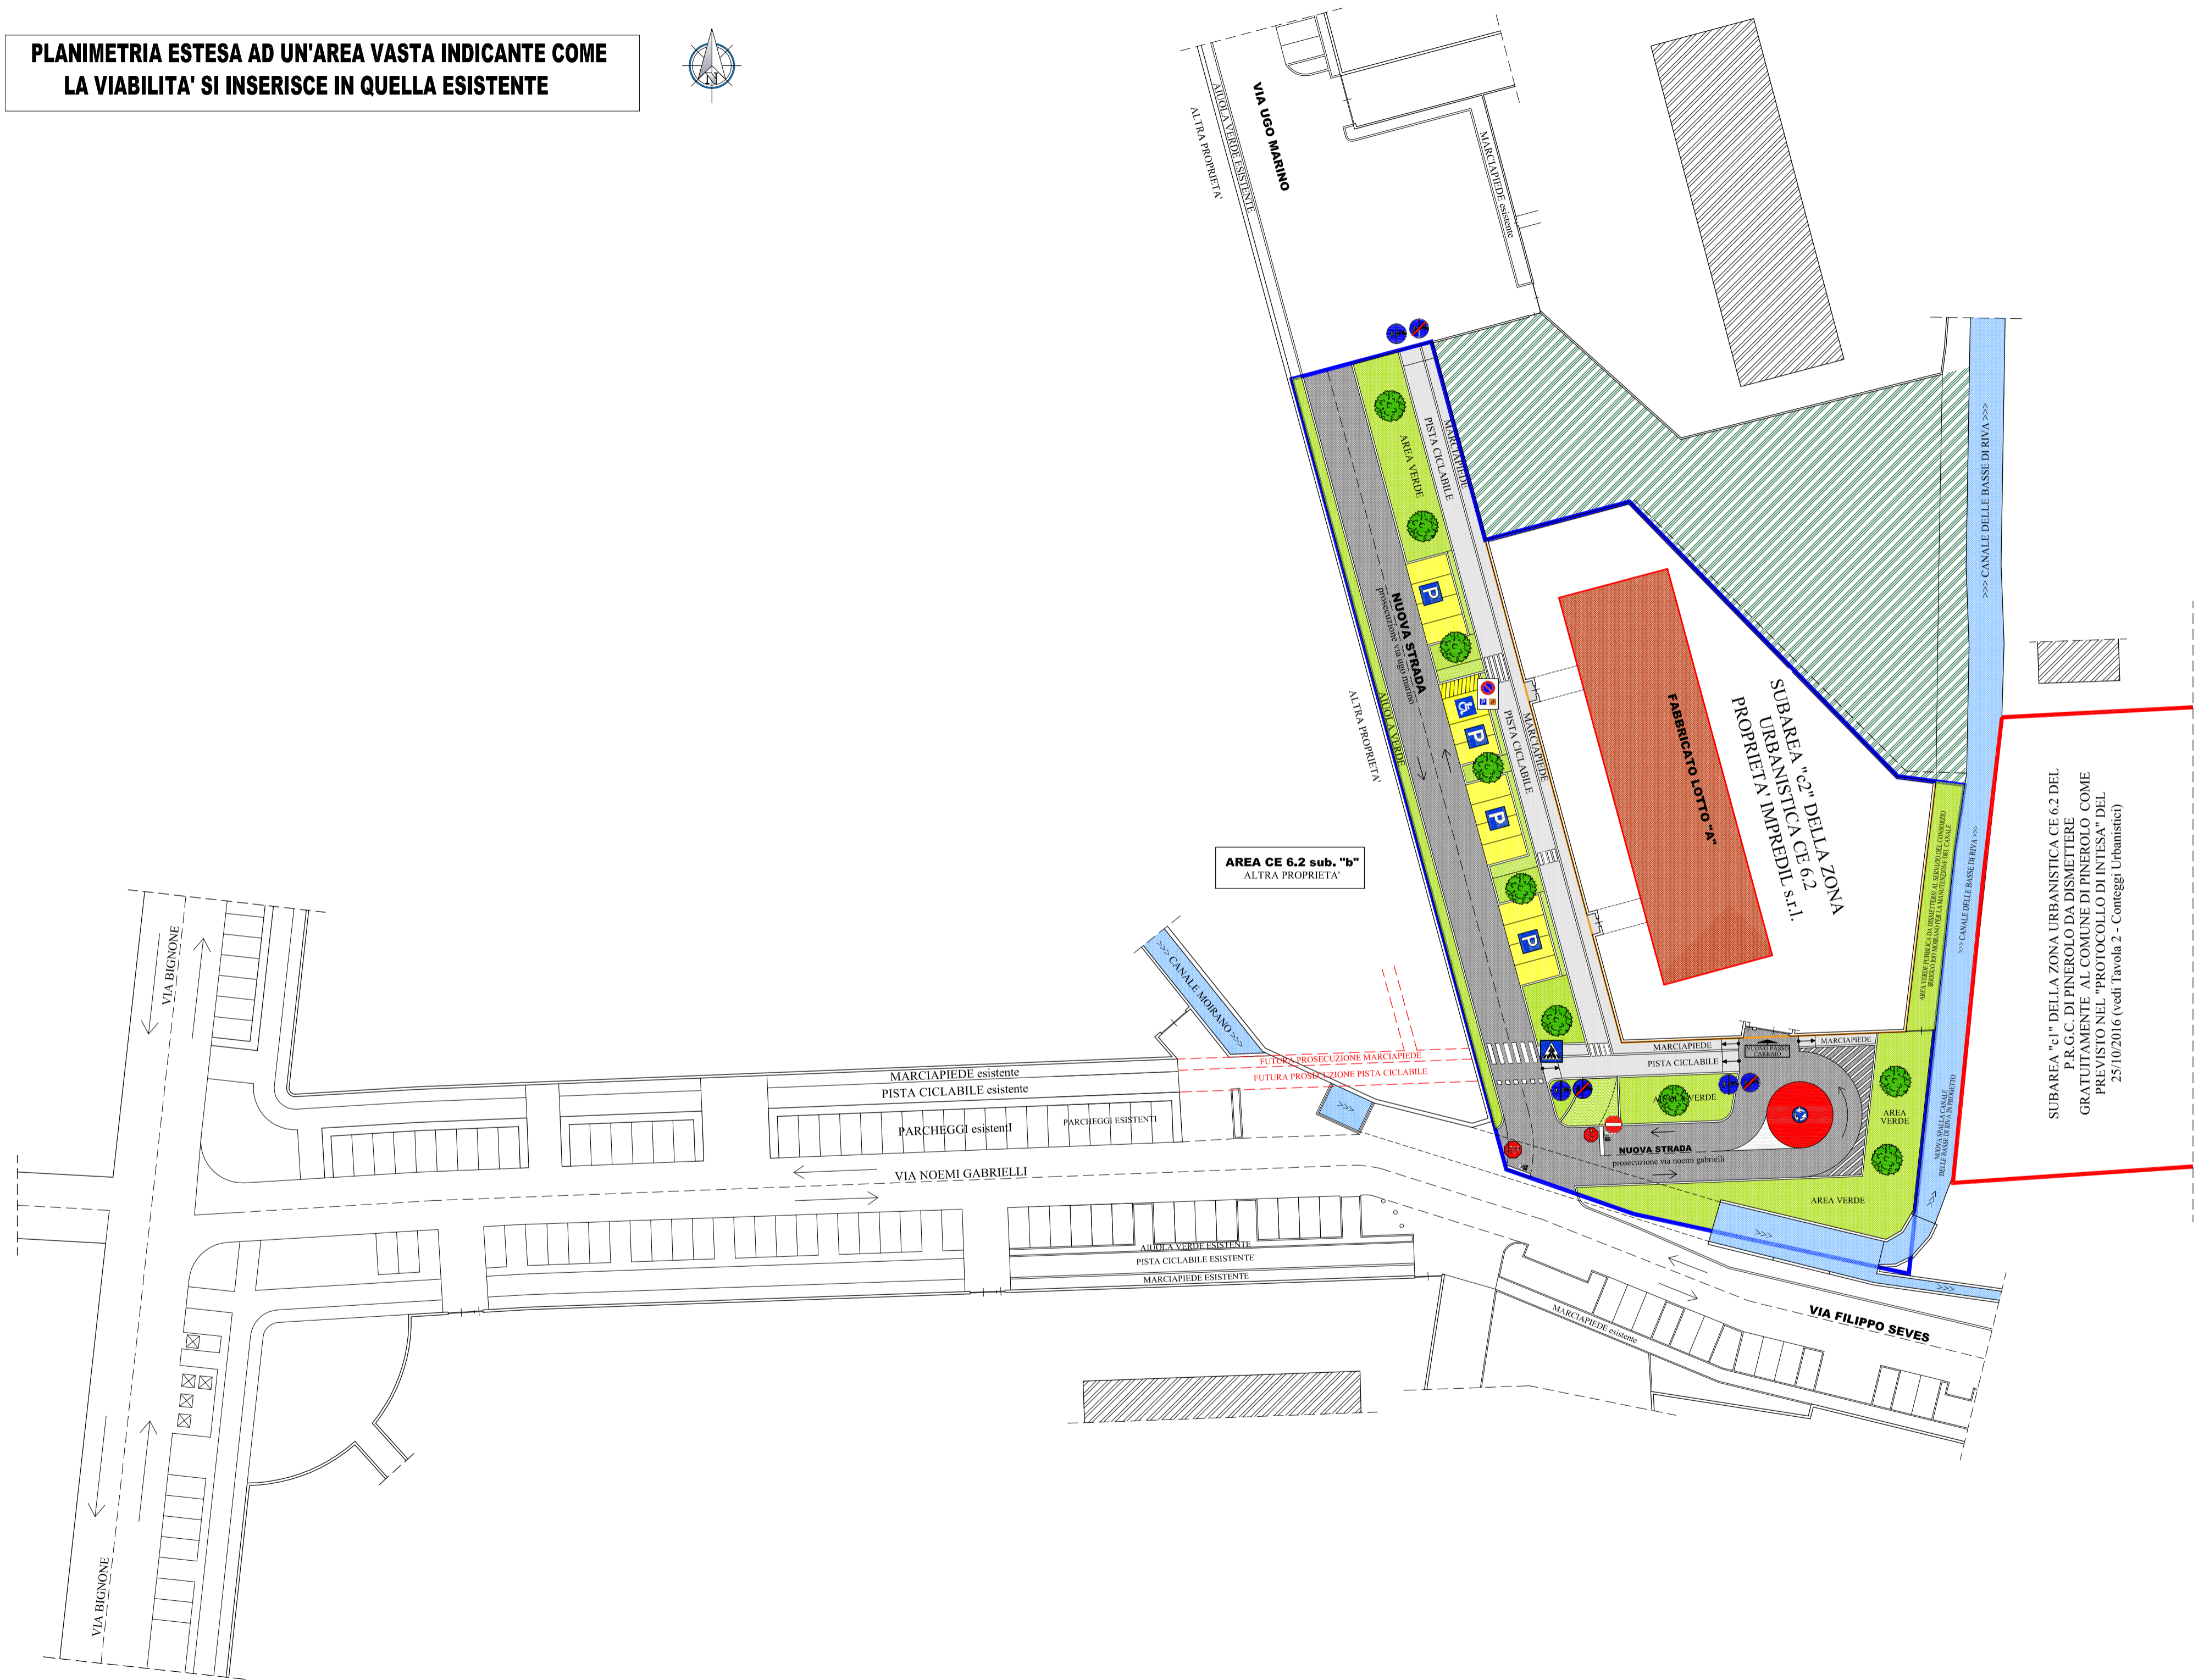

SUBAREA "c1" DELLA ZONA URBANISTICA CE 6.2 DEL P.R.G.C. DI PINEROLO DA DISMETTERE GRATUITAMENTE AL COMUNE DI PINEROLO COME PREVISTO NEL "PROTOCOLLO DI INTESA" DEL 25/10/2016 (vedi Tavola 2 - Conteggi Urbanistici)