

**STUDIO DI FATTIBILITÀ FINALIZZATO ALLA
RIGENERAZIONE URBANA DEL COMPLESSO
SAN GIUSEPPE – EX CASA DEL FANCIULLO**

SCHEDA 01 - ALLEGATI

FIRME

PROPRIETA'
Comune di Pinerolo
Piazza Vittorio Veneto 1 - 10064 Pinerolo Torino

RUP
Arch. Marica Barile

PROGETTO
Arch. Armando Baietto
Studio Baietto Battiato Bianco
Via Foggia, 40/B-10152 Torino

Ing. Francesco Bollettino,
Studio A&A Ingegneri Associati,
Corso Vinzaglio 4 - 10121 Torino

Ing. Giorgio Colletti
COLLETTI INGEGNERIA
Via Pio Corsi 44 - 14049 Nizza Monferrato Asti

Data
Dicembre 2021


SCALA
1:100

TITOLO TAVOLA

TAVOLA N.

**STATO DI FATTO
PROSPETTO VIA LUCIANO "EE"**

07

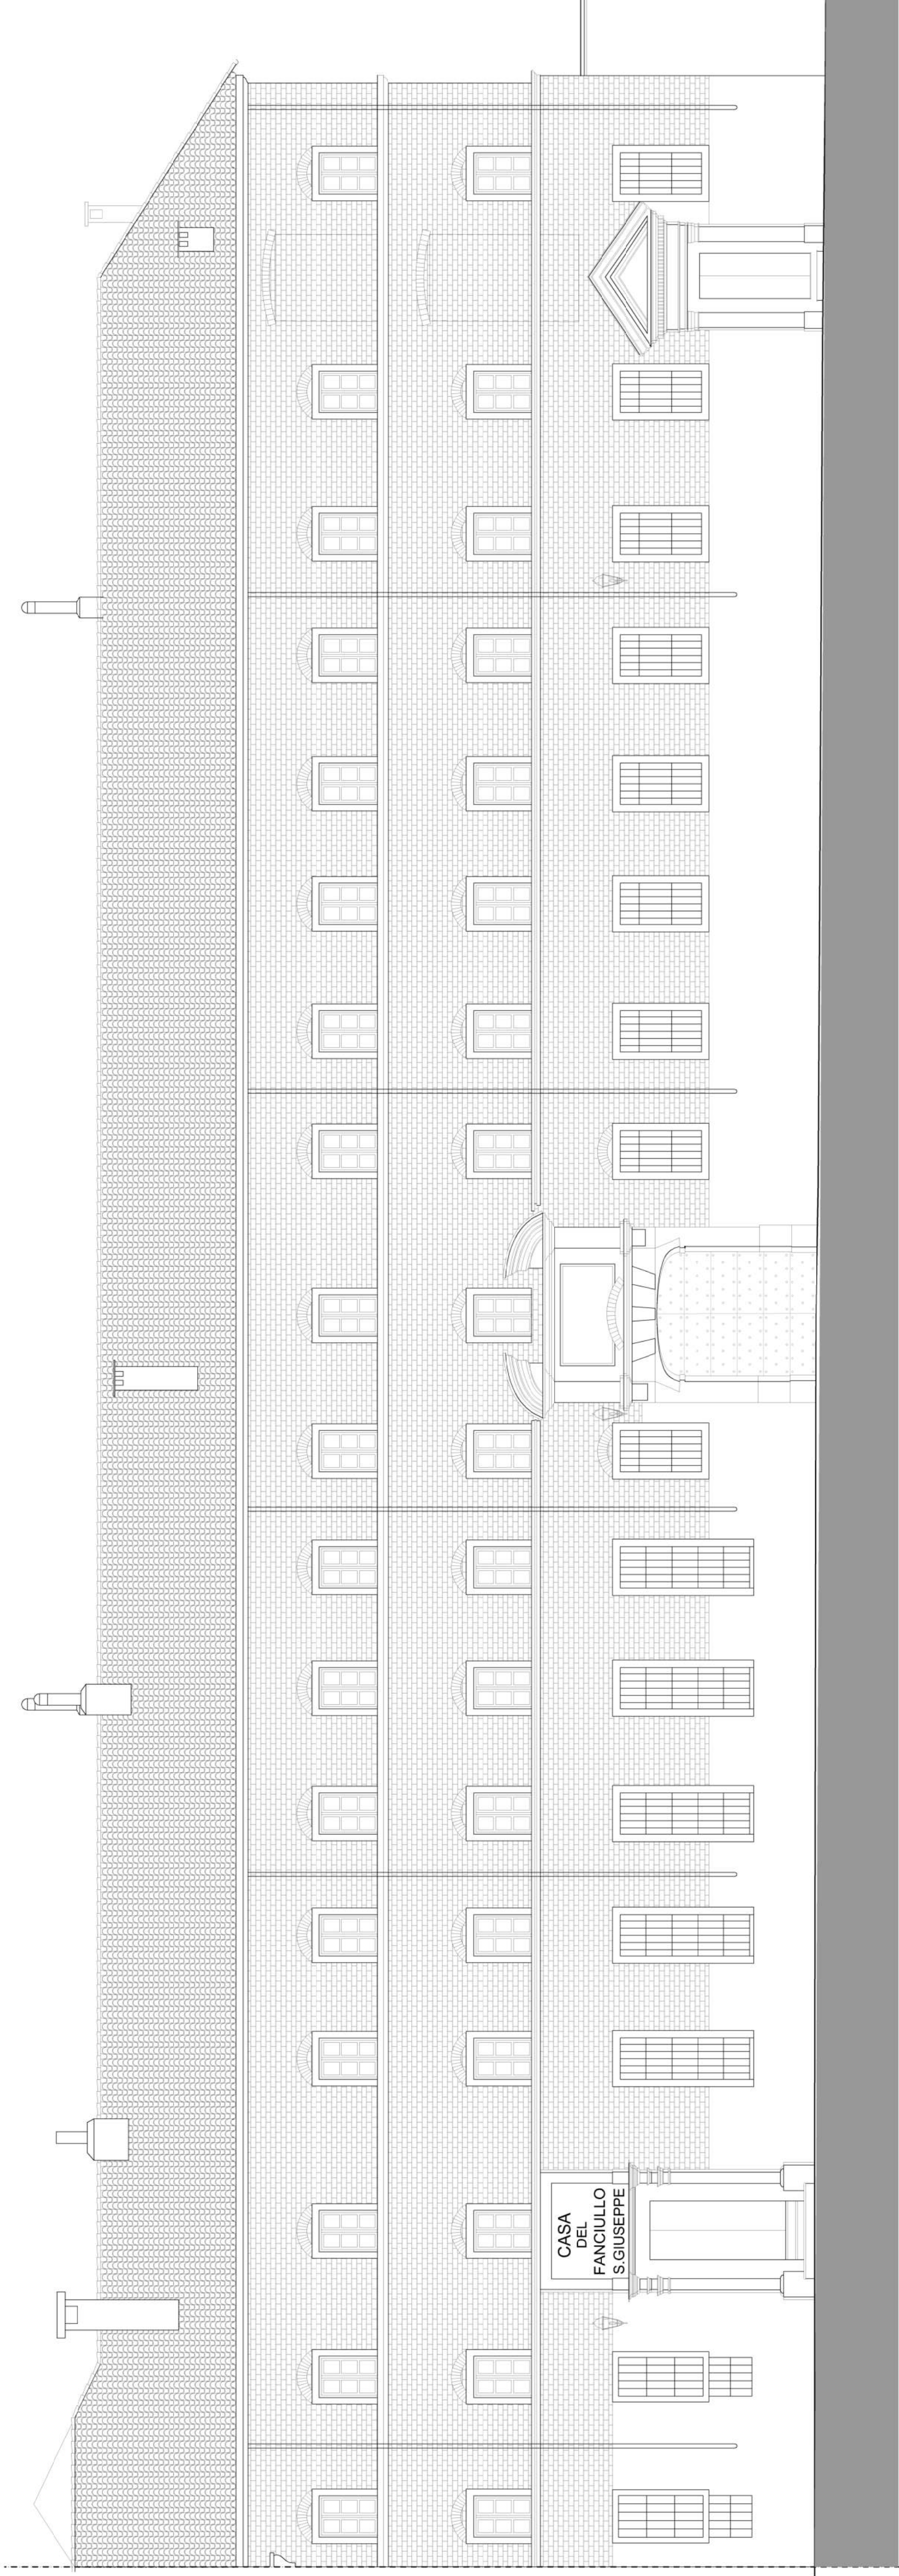

Prospetto_ "EE"