


SCUOLA PRIMARIA GRAMSCI  
PIANTA PIANO TERRA

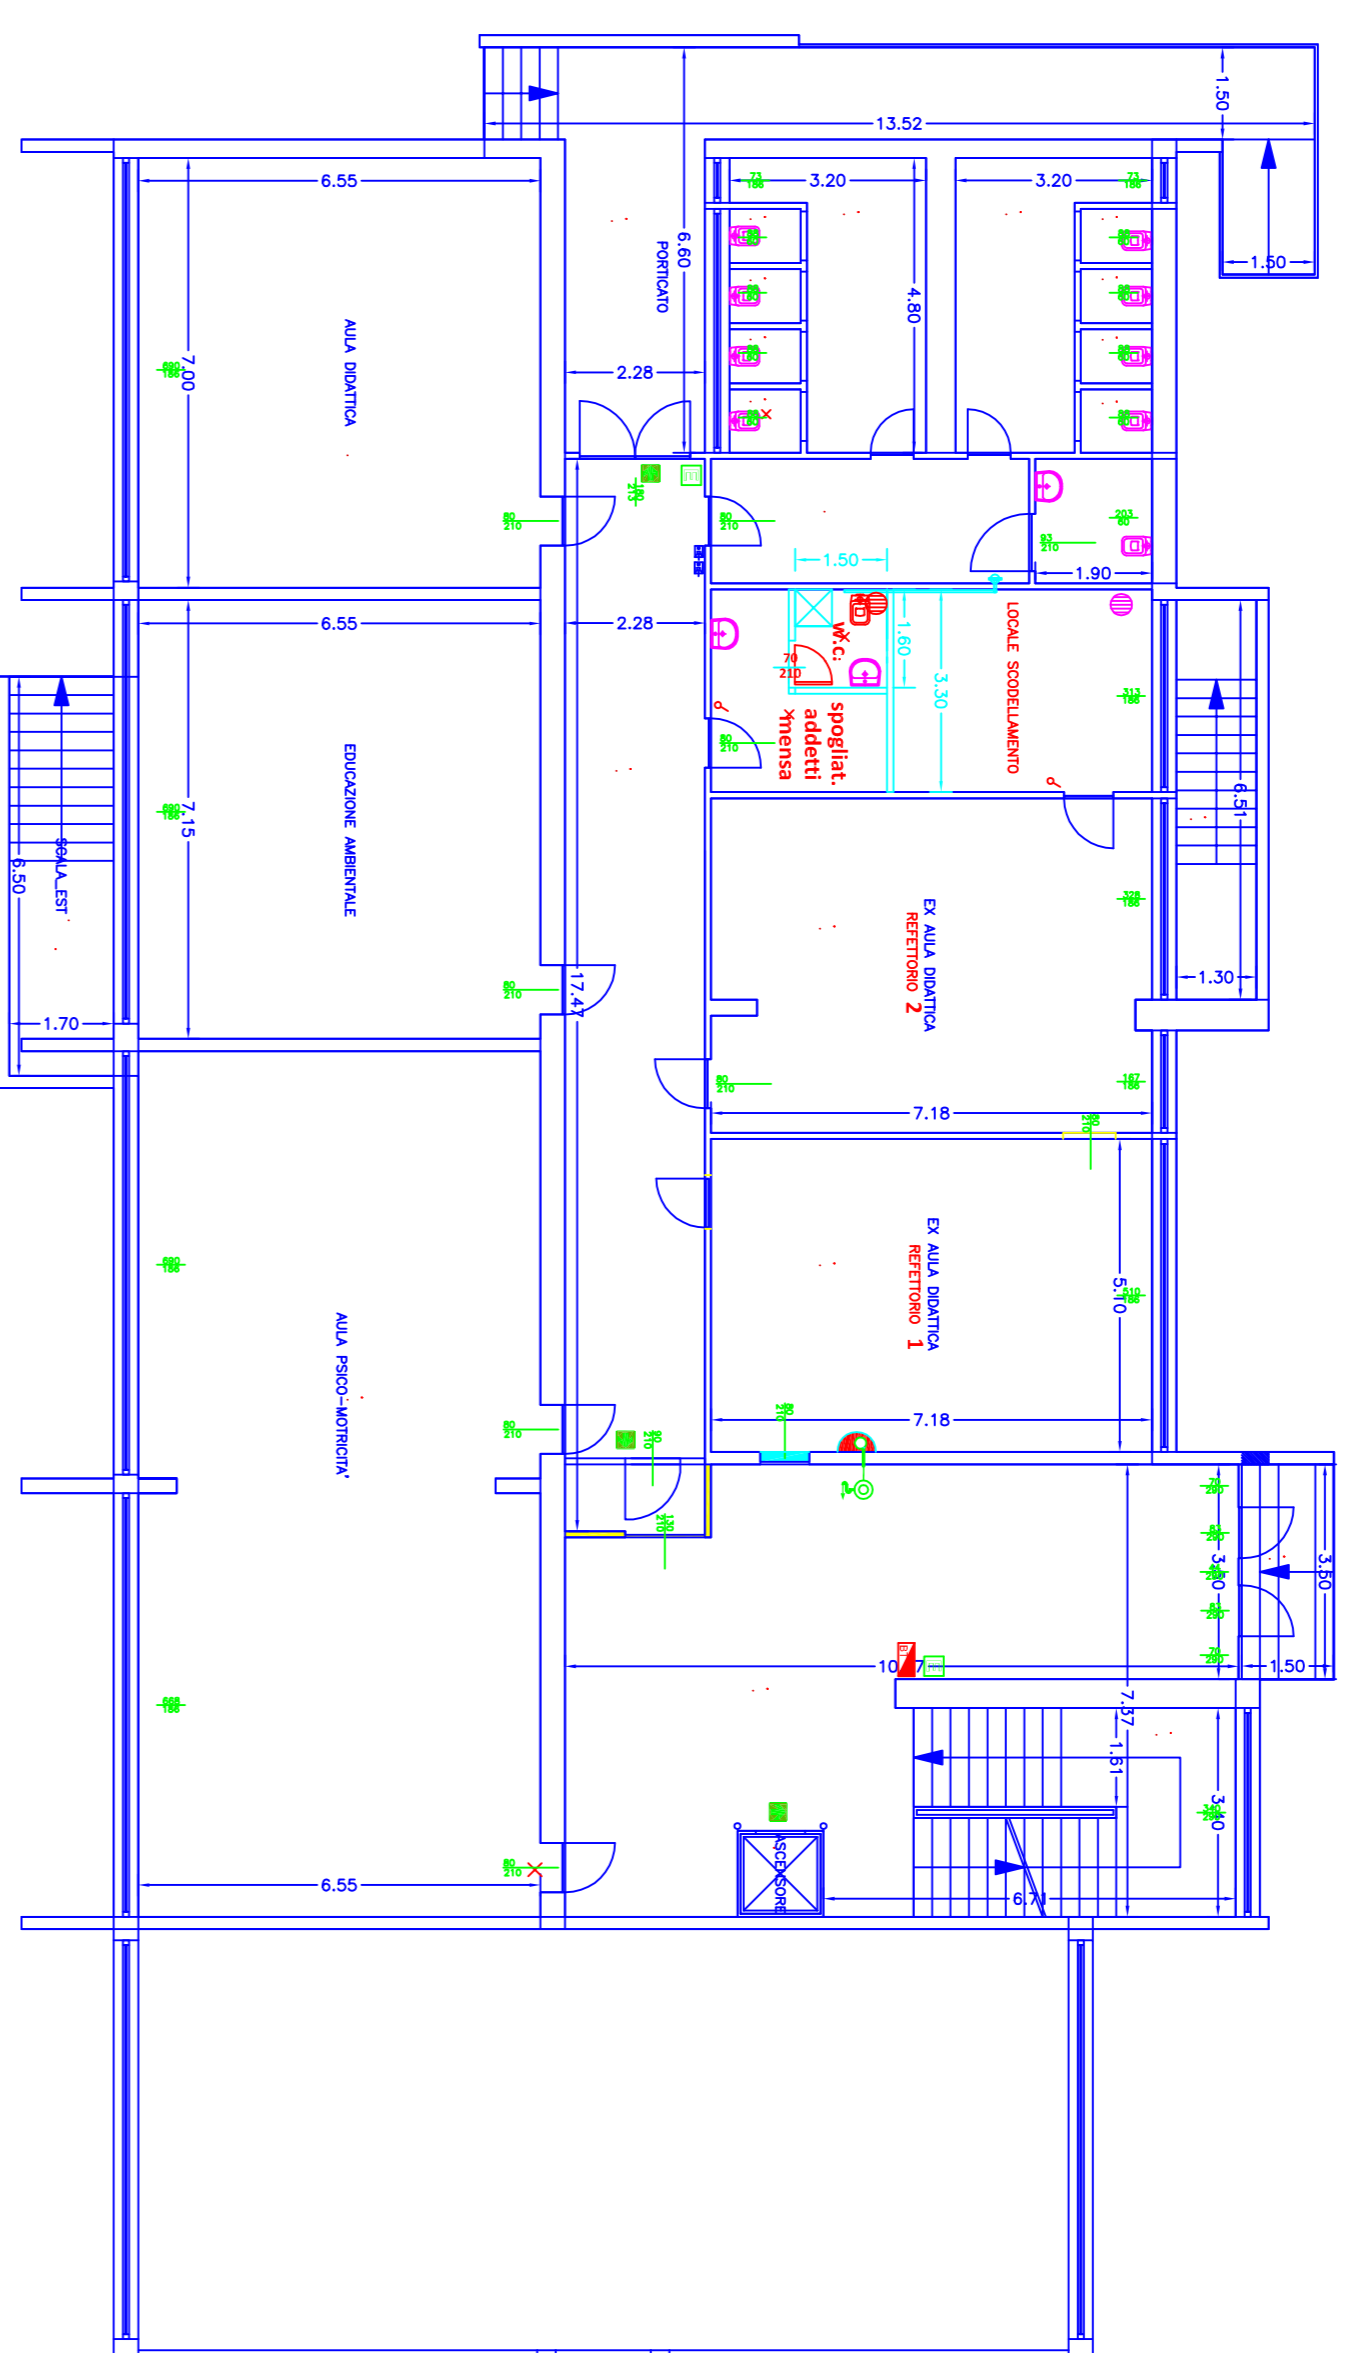

SCUOLA PRIMARIA GRAMSCI  
PIANTA PIANO PRIMO

