

CITTA' DI PINEROLO

(Città Metropolitana di Torino)

SETTORE LAVORI PUBBLICI - sezione III


SISTEMAZIONE AREA MERCATALE PIAZZA ROMA MERCATO SABATO

SCALA 1:200

Il Capo Sezione Manutenzioni
CARELIO Ing. Franco
Il Dirigente Settore Urbanistica/Suap
ad Interim del Settore Lavori Pubblici
MORRONE Ing. Antonio

Il Capo Sezione Polizia Amministrativa
Dott. BINZONI Marco
Il Dirigente Settore Polizia Municipale
Dott.ssa ALDI Emmegeglietta

Pineroles, Ottobre 2018

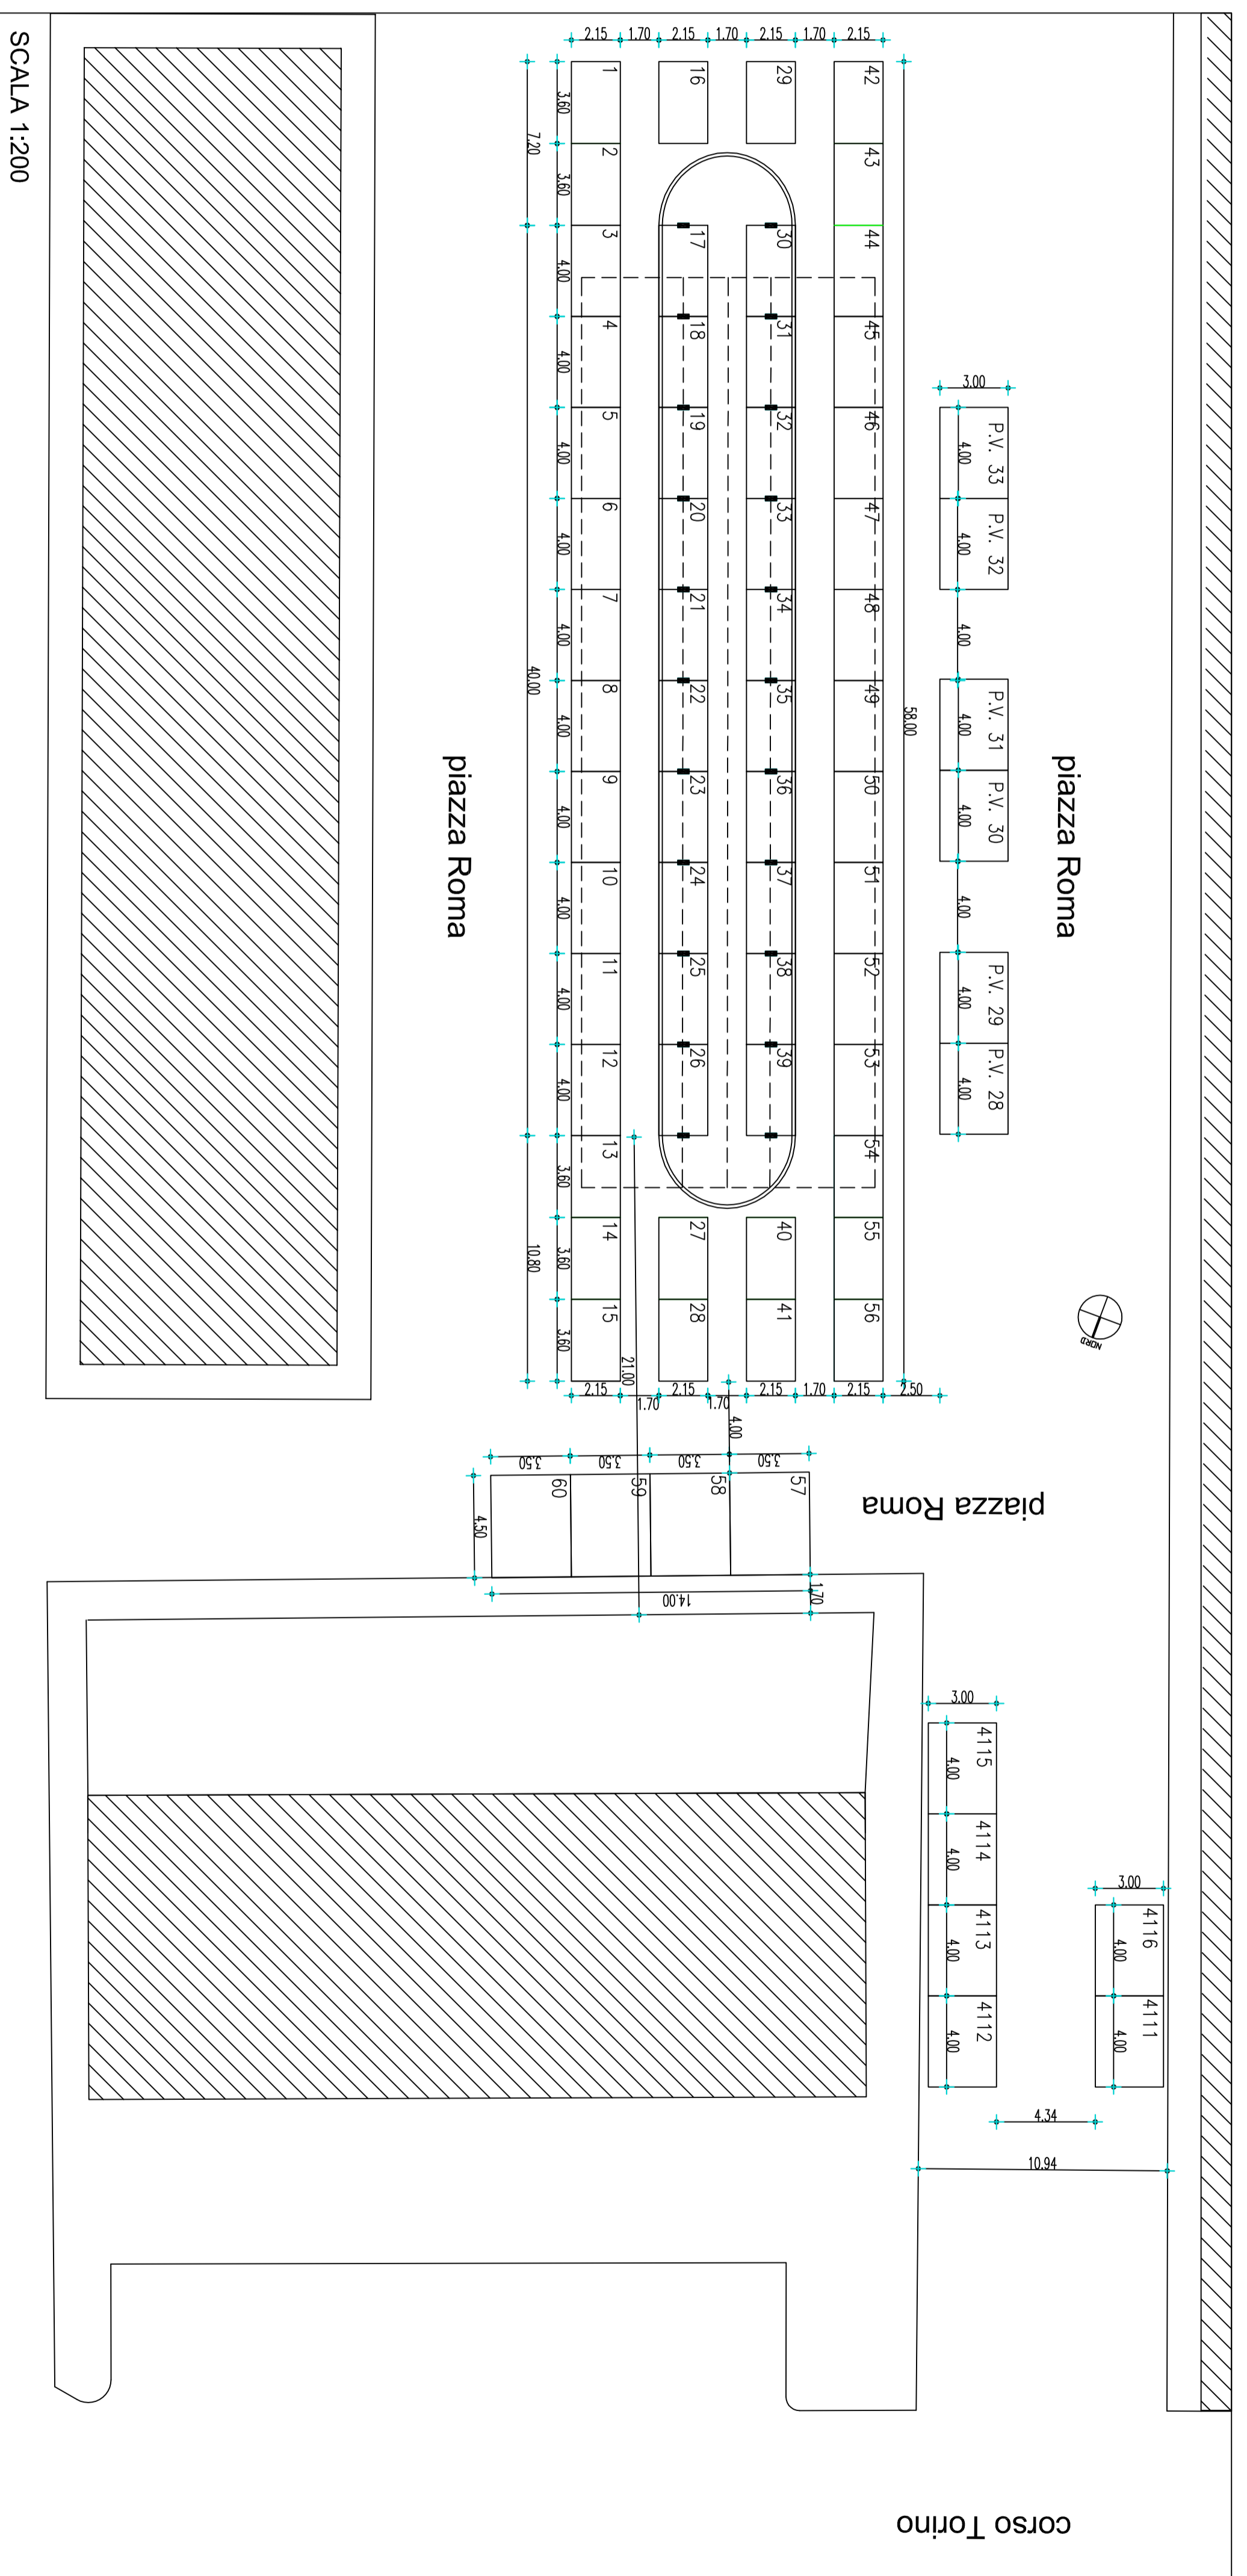

SCALA 1:200