
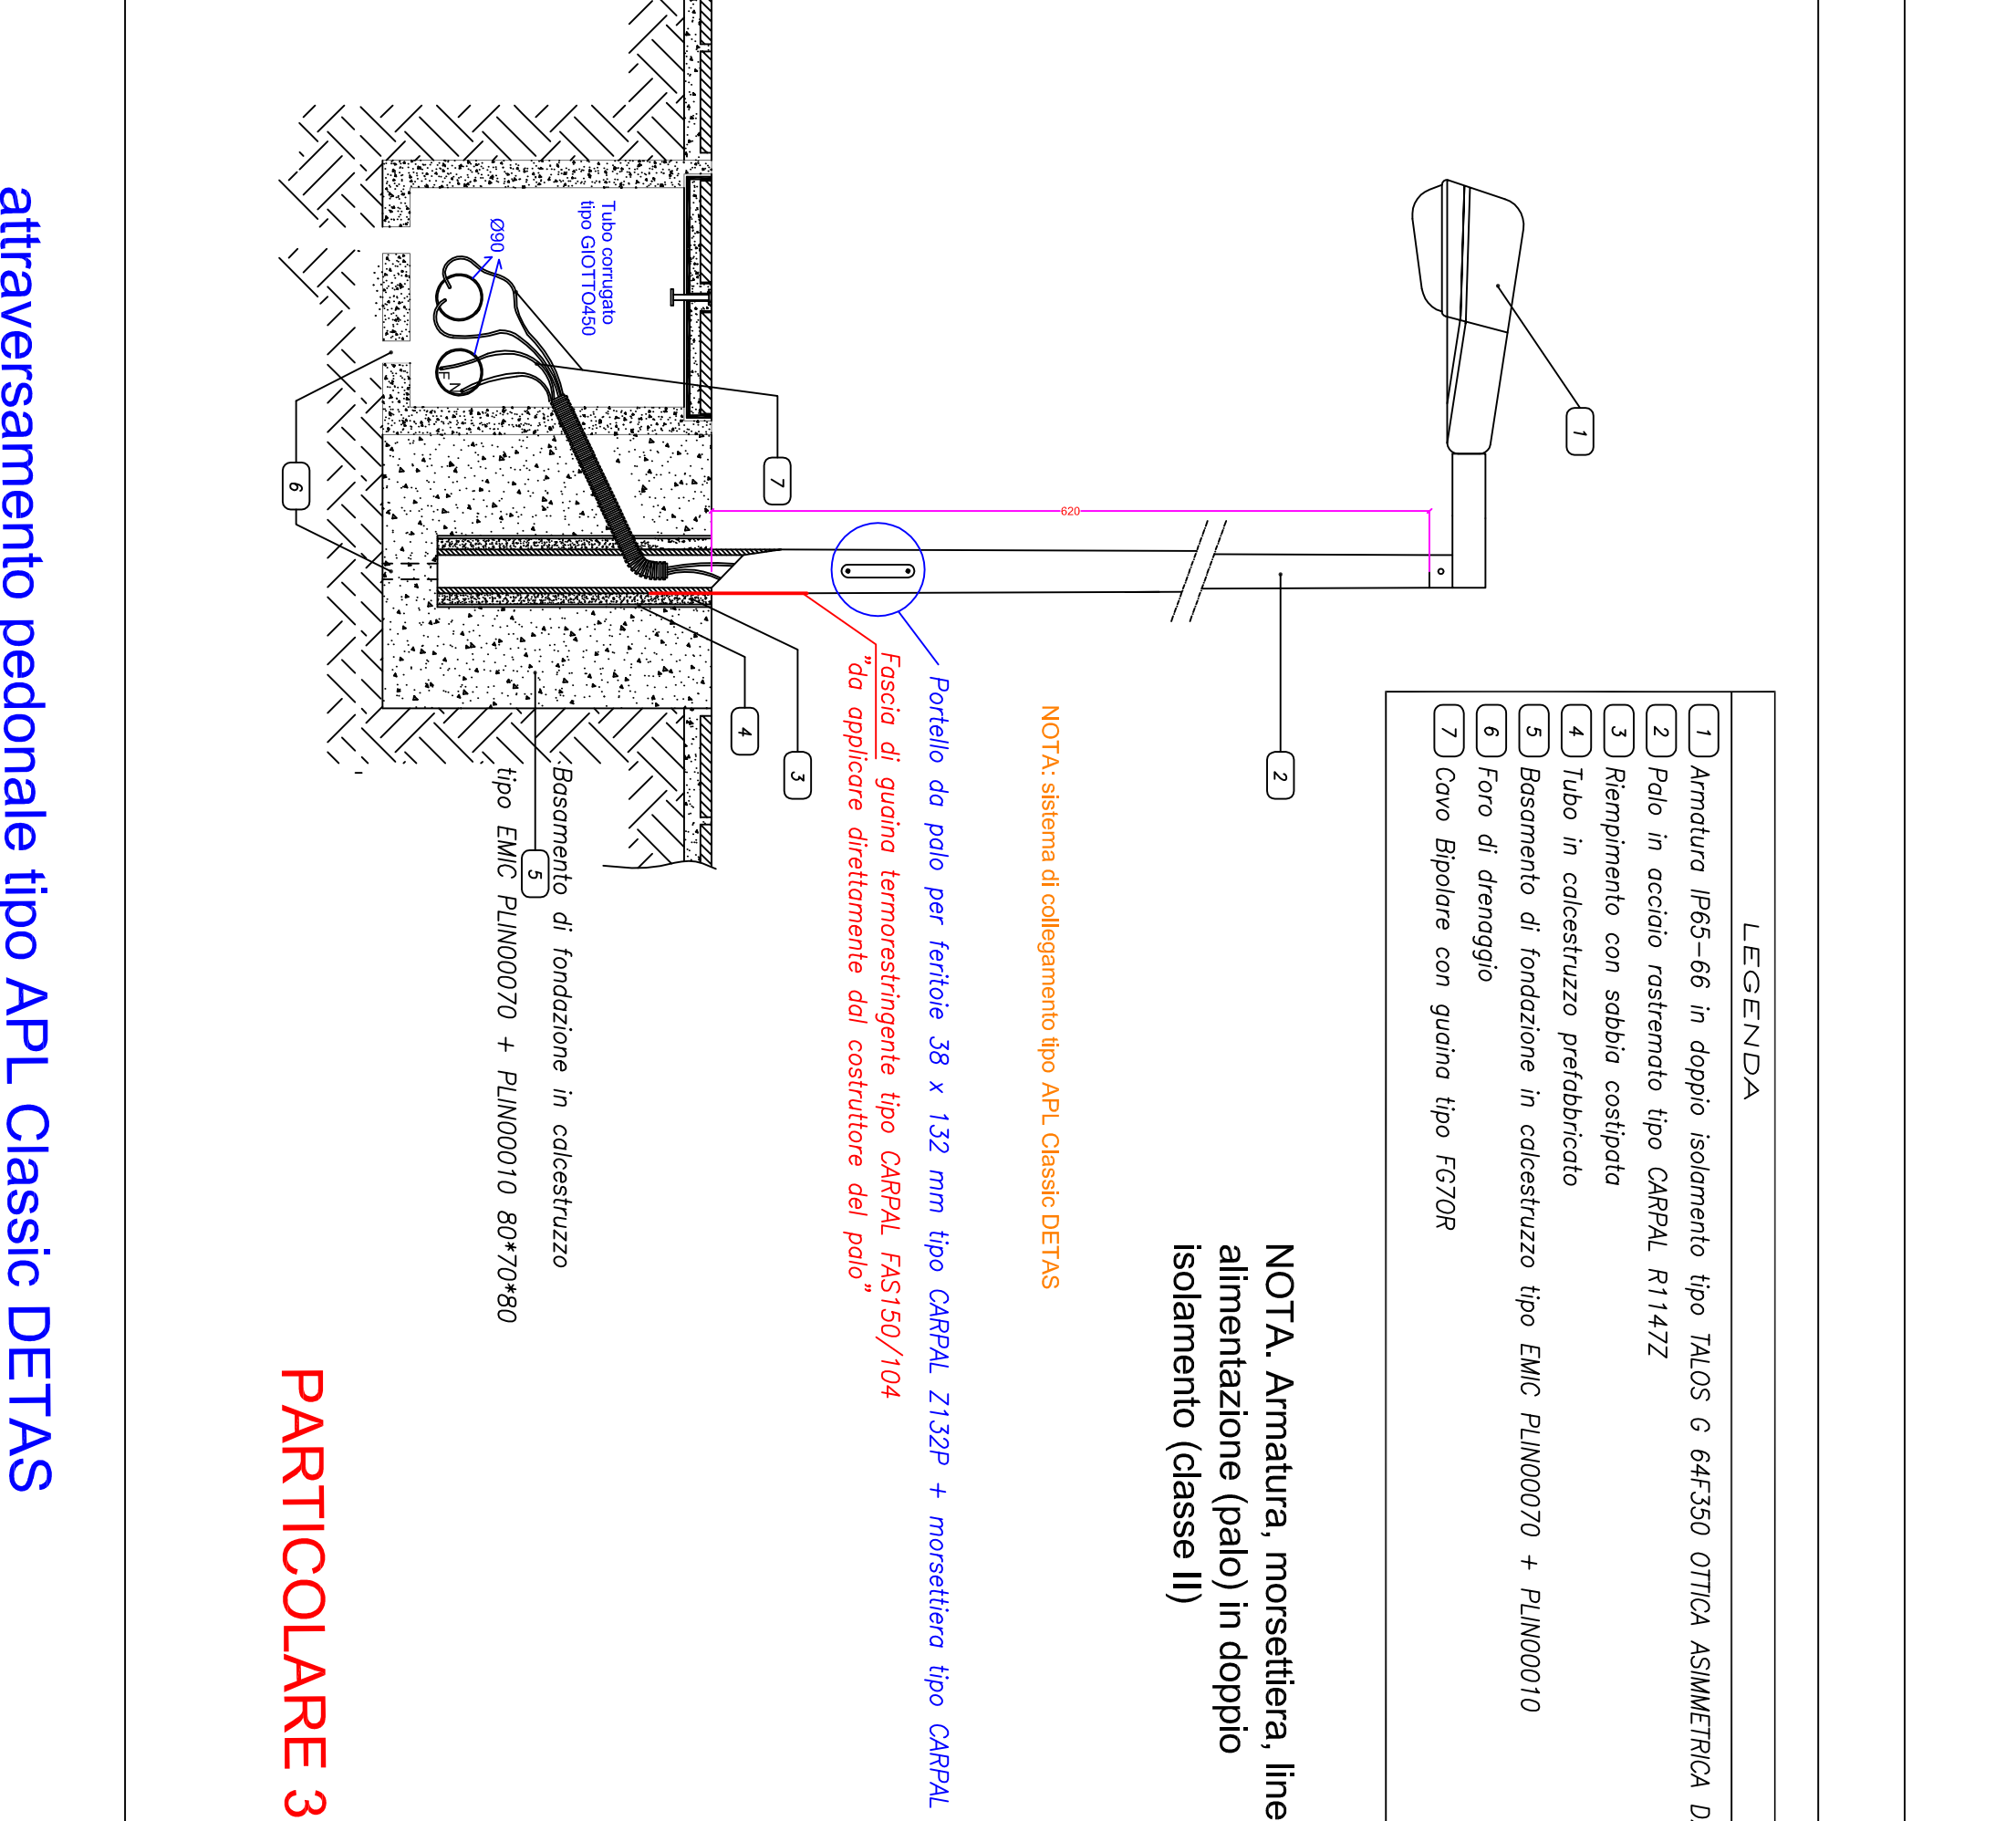
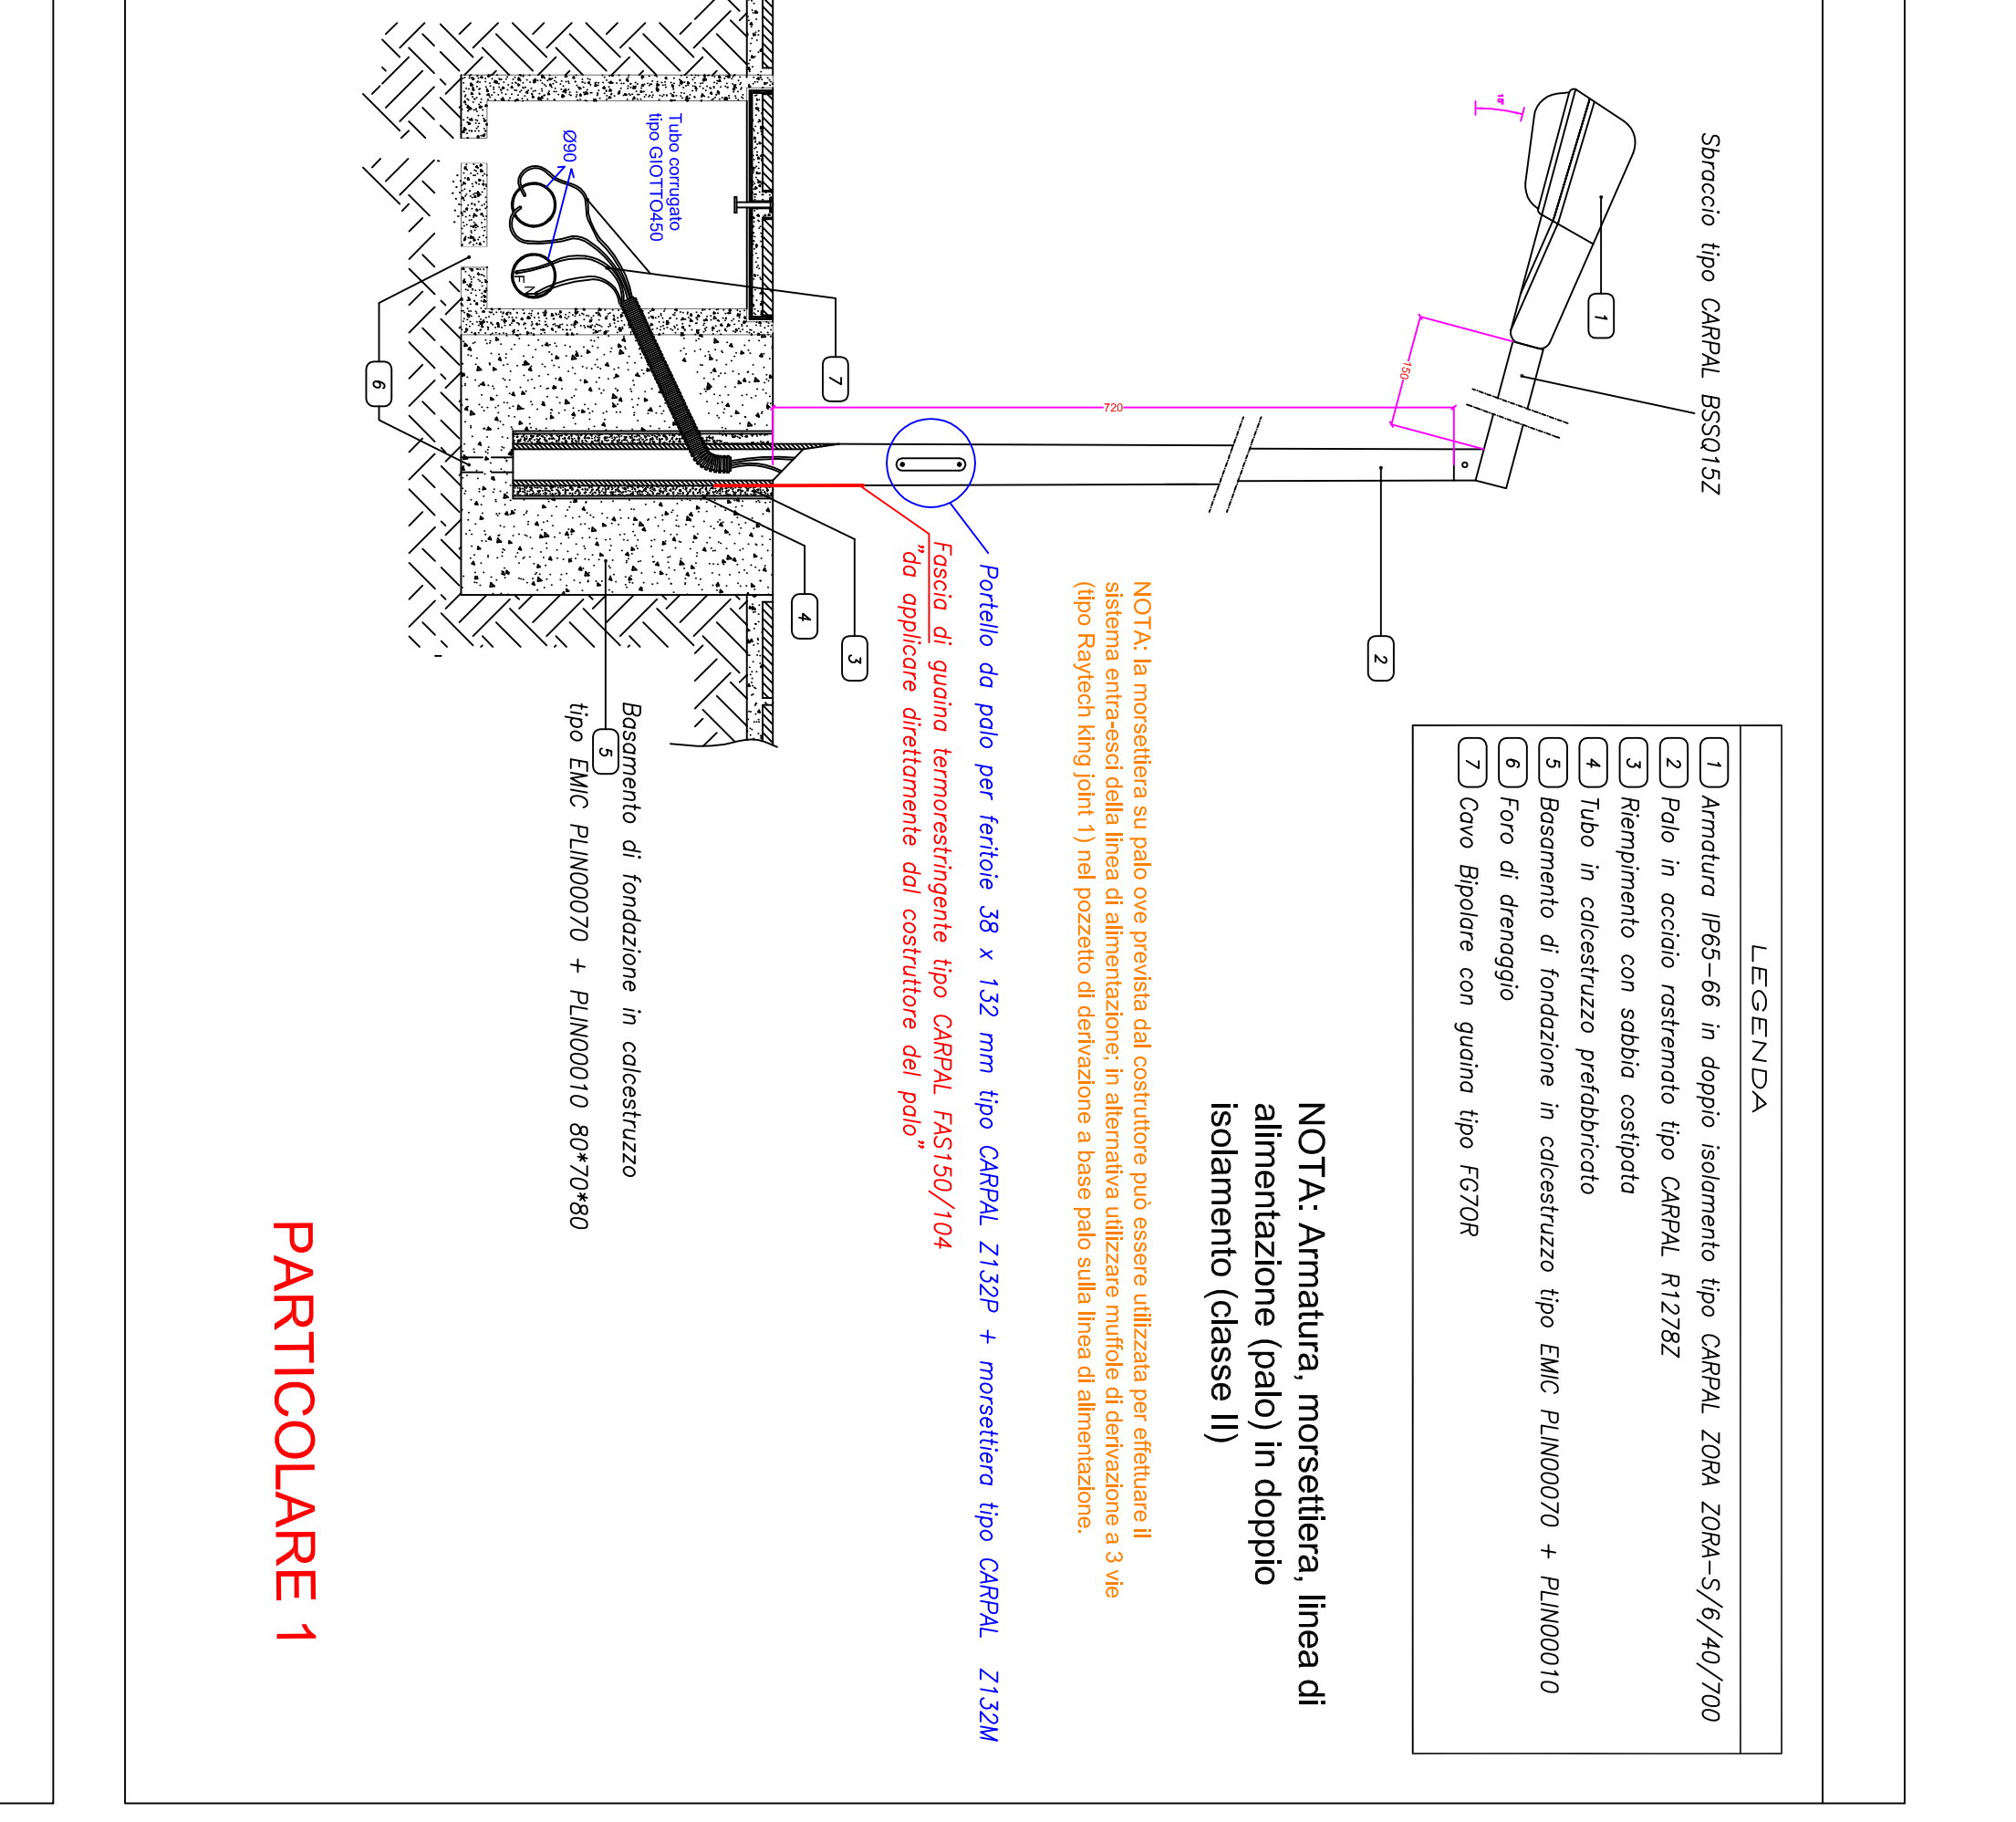
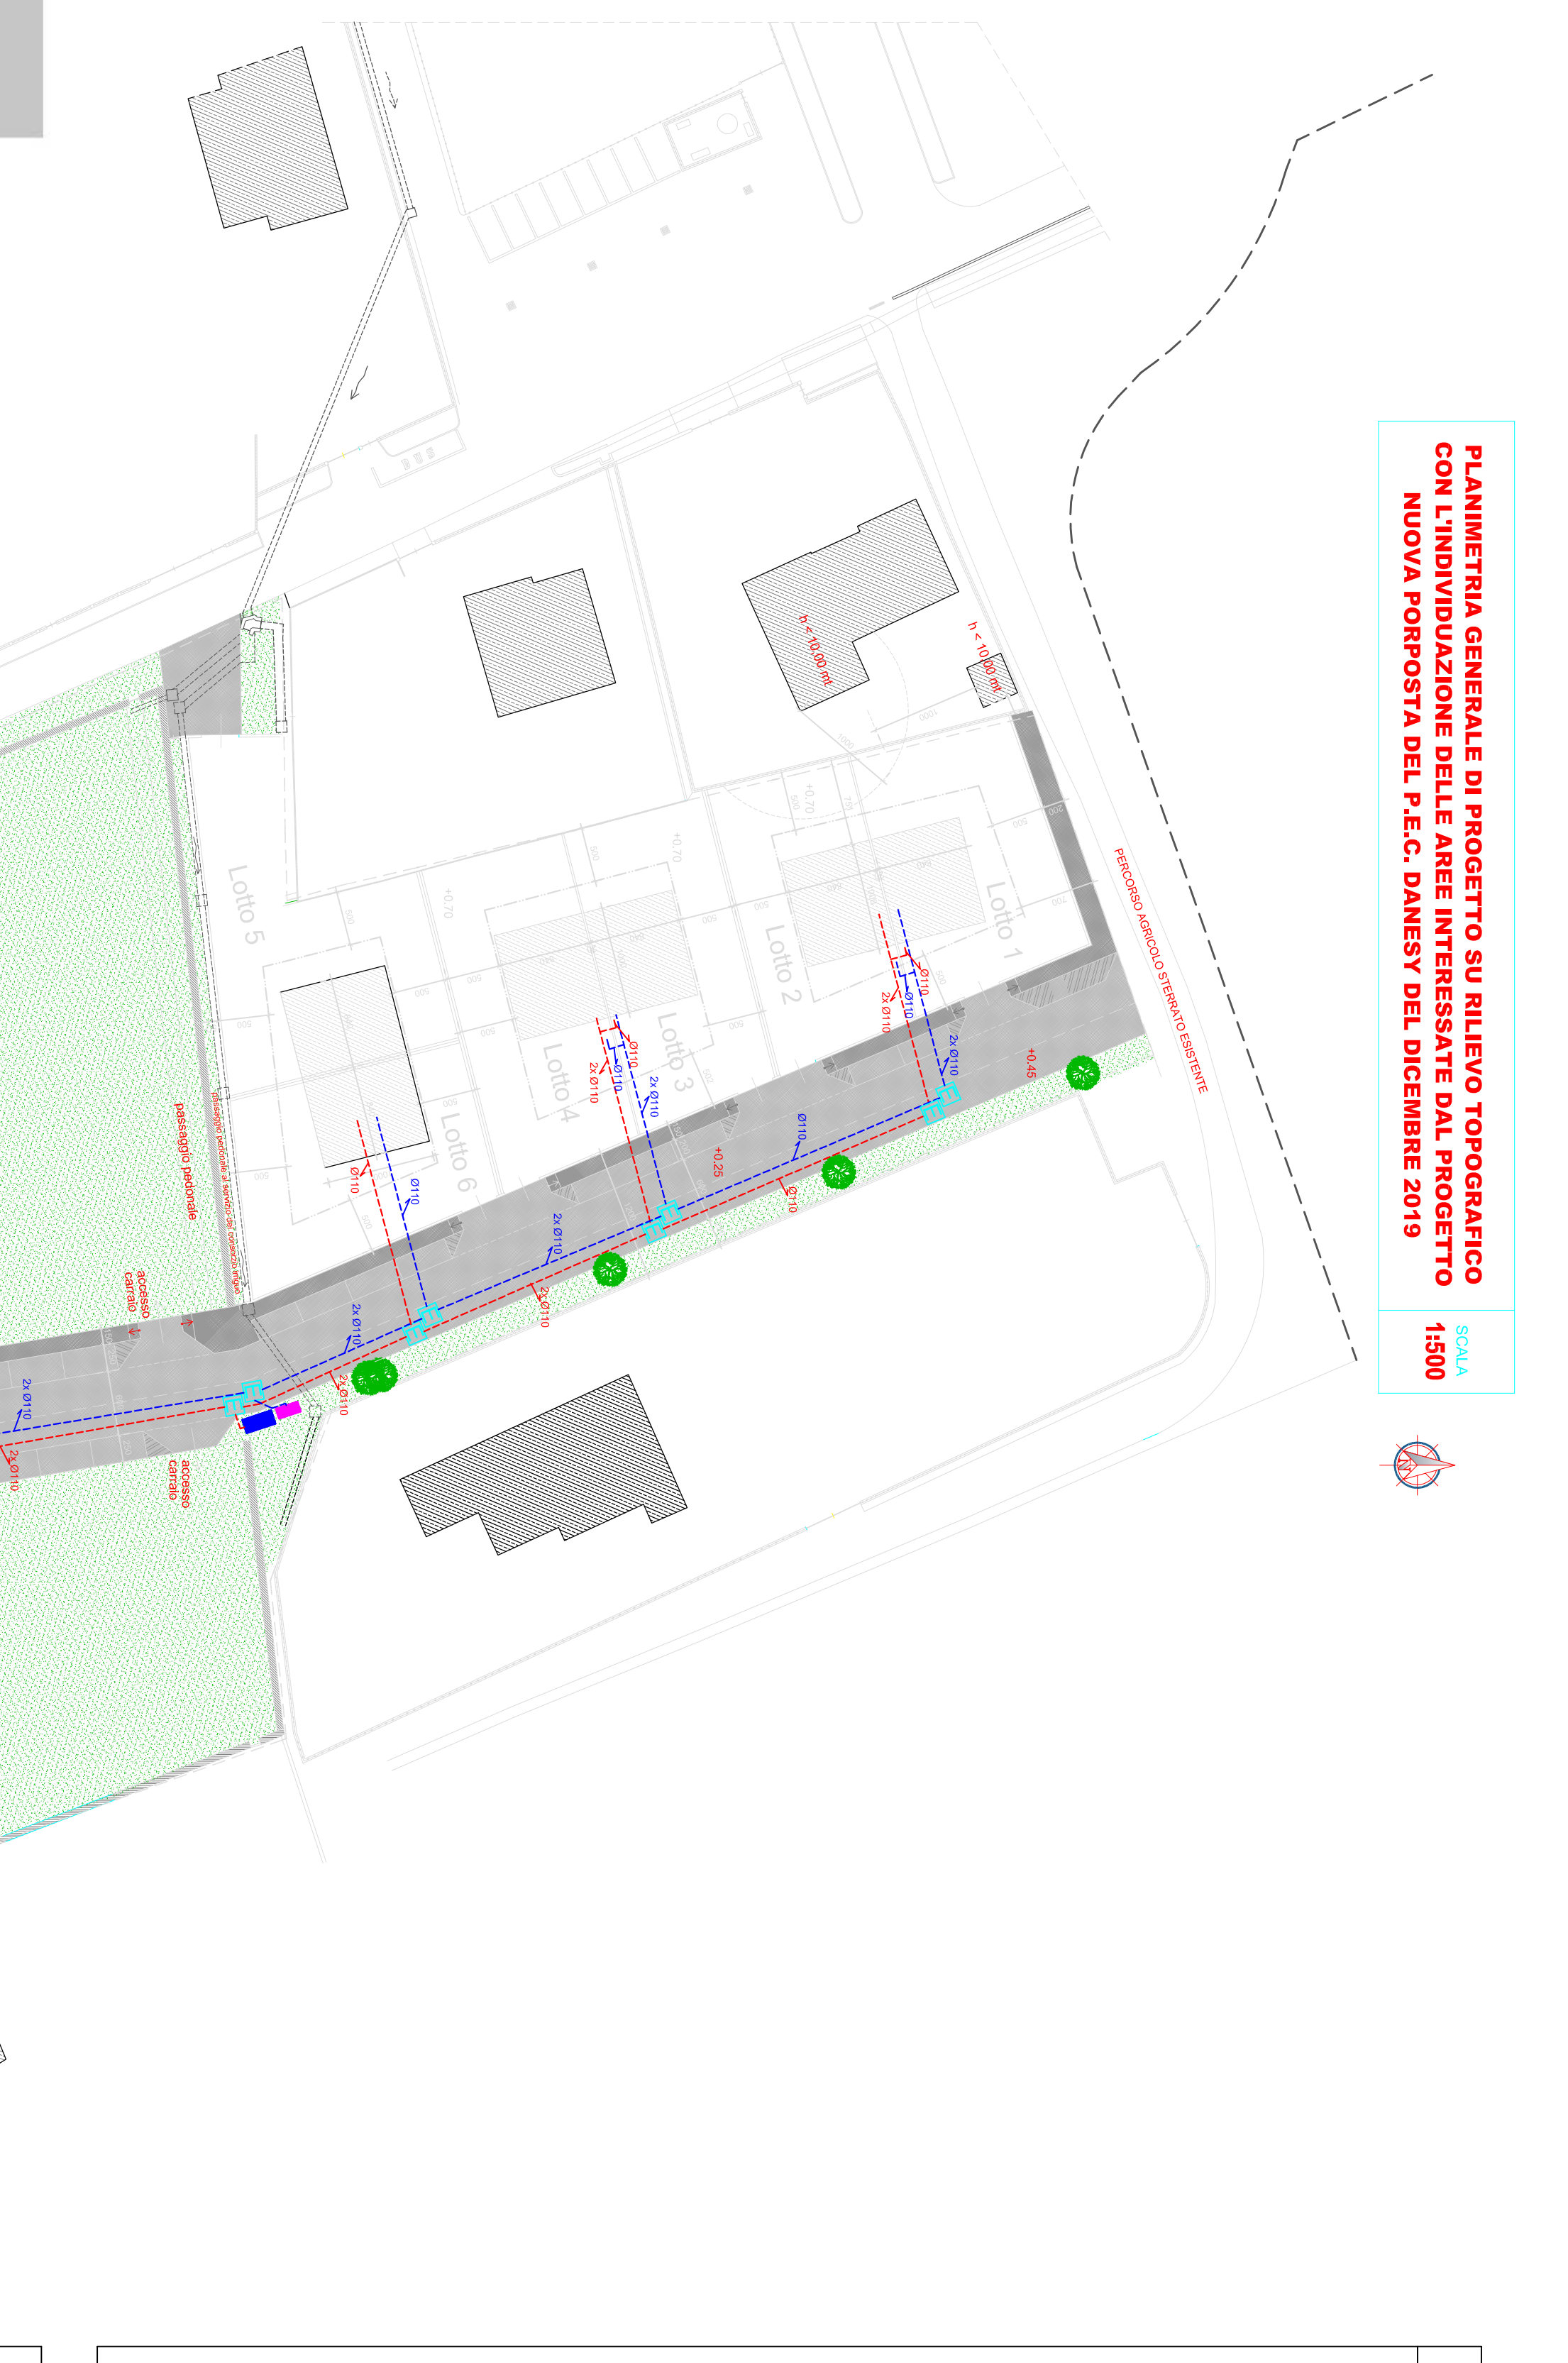
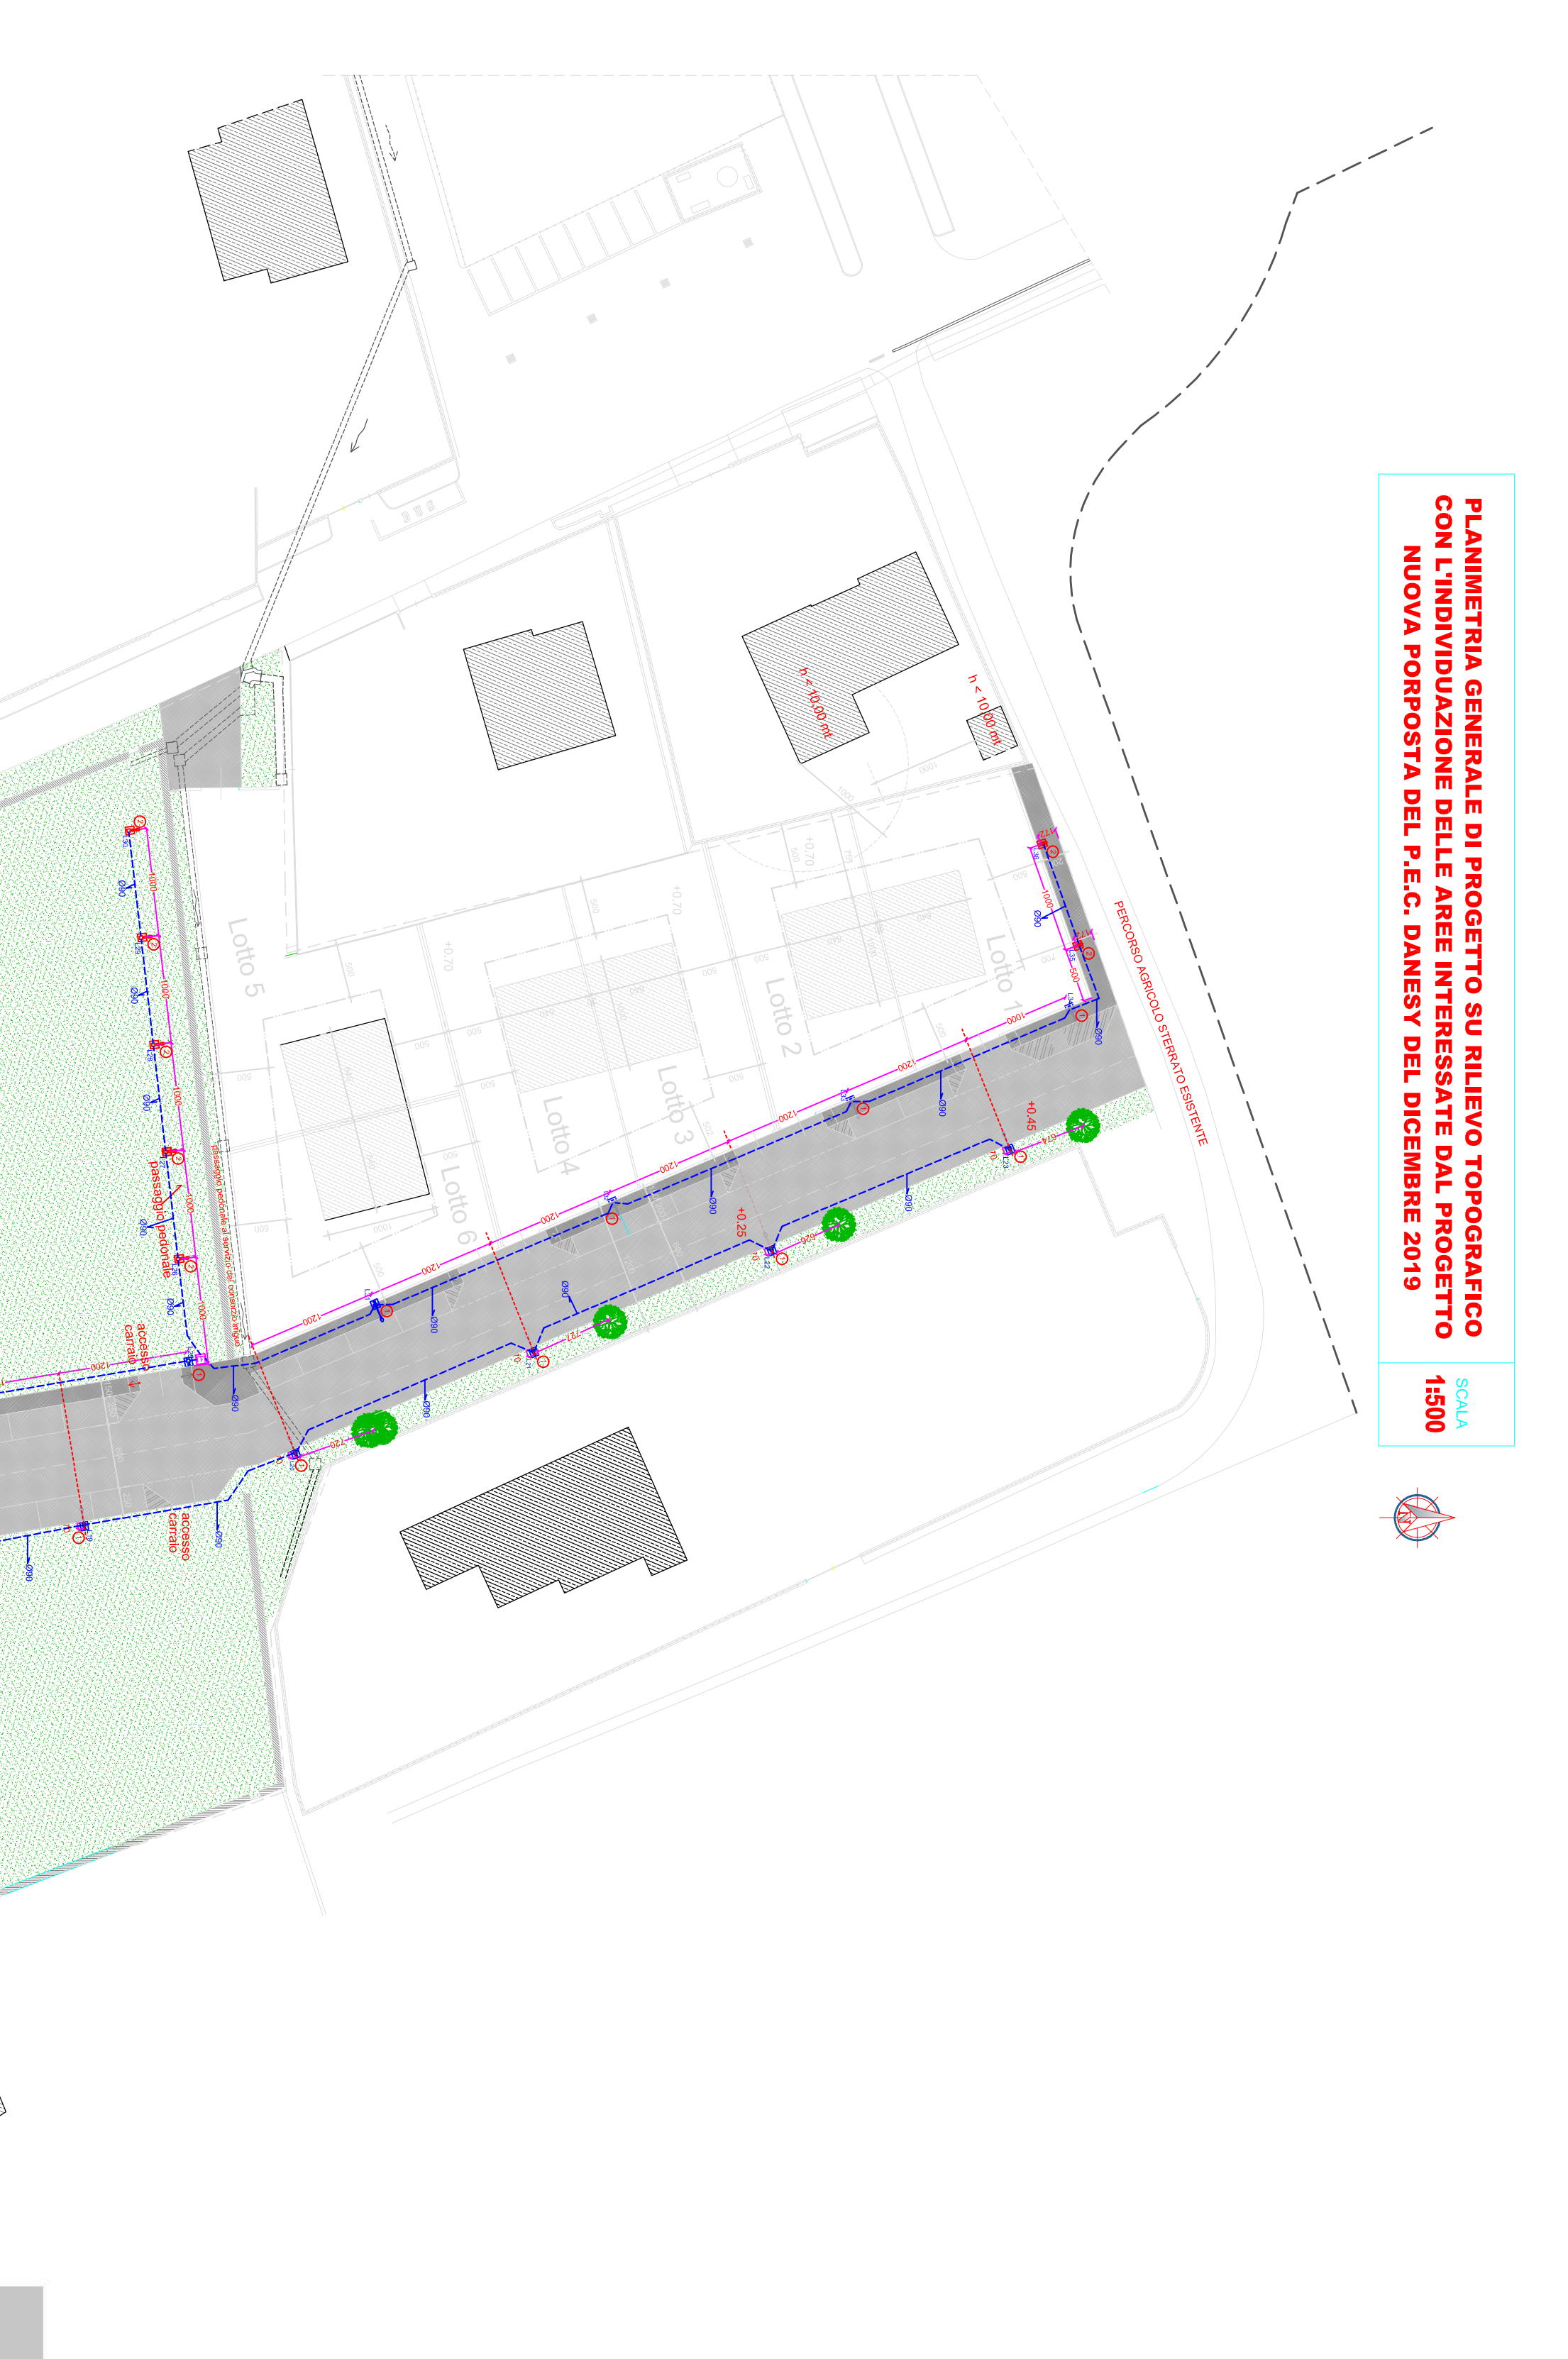


STUDIO DI INGEGNERIA Ing. DAGHERO Luigi
 Corso D'Oro, 36 - 10026 TORINO - 011 4127777
 COMUNE DI PINEROLO - Provincia di Torino

OGGETTO
 PROGETTO ESECUTIVO PER LAVORI DI
 REALIZZAZIONE DELLE URBANIZZAZIONI DEL P.E.C.
 ZONA C.E. 7.2 sub. "c" e "d" COMUNE DI PINEROLO (p. 99
 p. 424, 2, 46, 500)

richiedente
 DANESI EMILIO RESIDENTE IN TORINO, VIA SAN ANSELMO, 6

elaborato
 - Promemoria impianti elettrici
 Scala: 1:1500
 L. INGEGNERIA
 A. Cimino/Pierro, il 28/02/2020
 LA FIDELITARIA
 L. DEDICATA

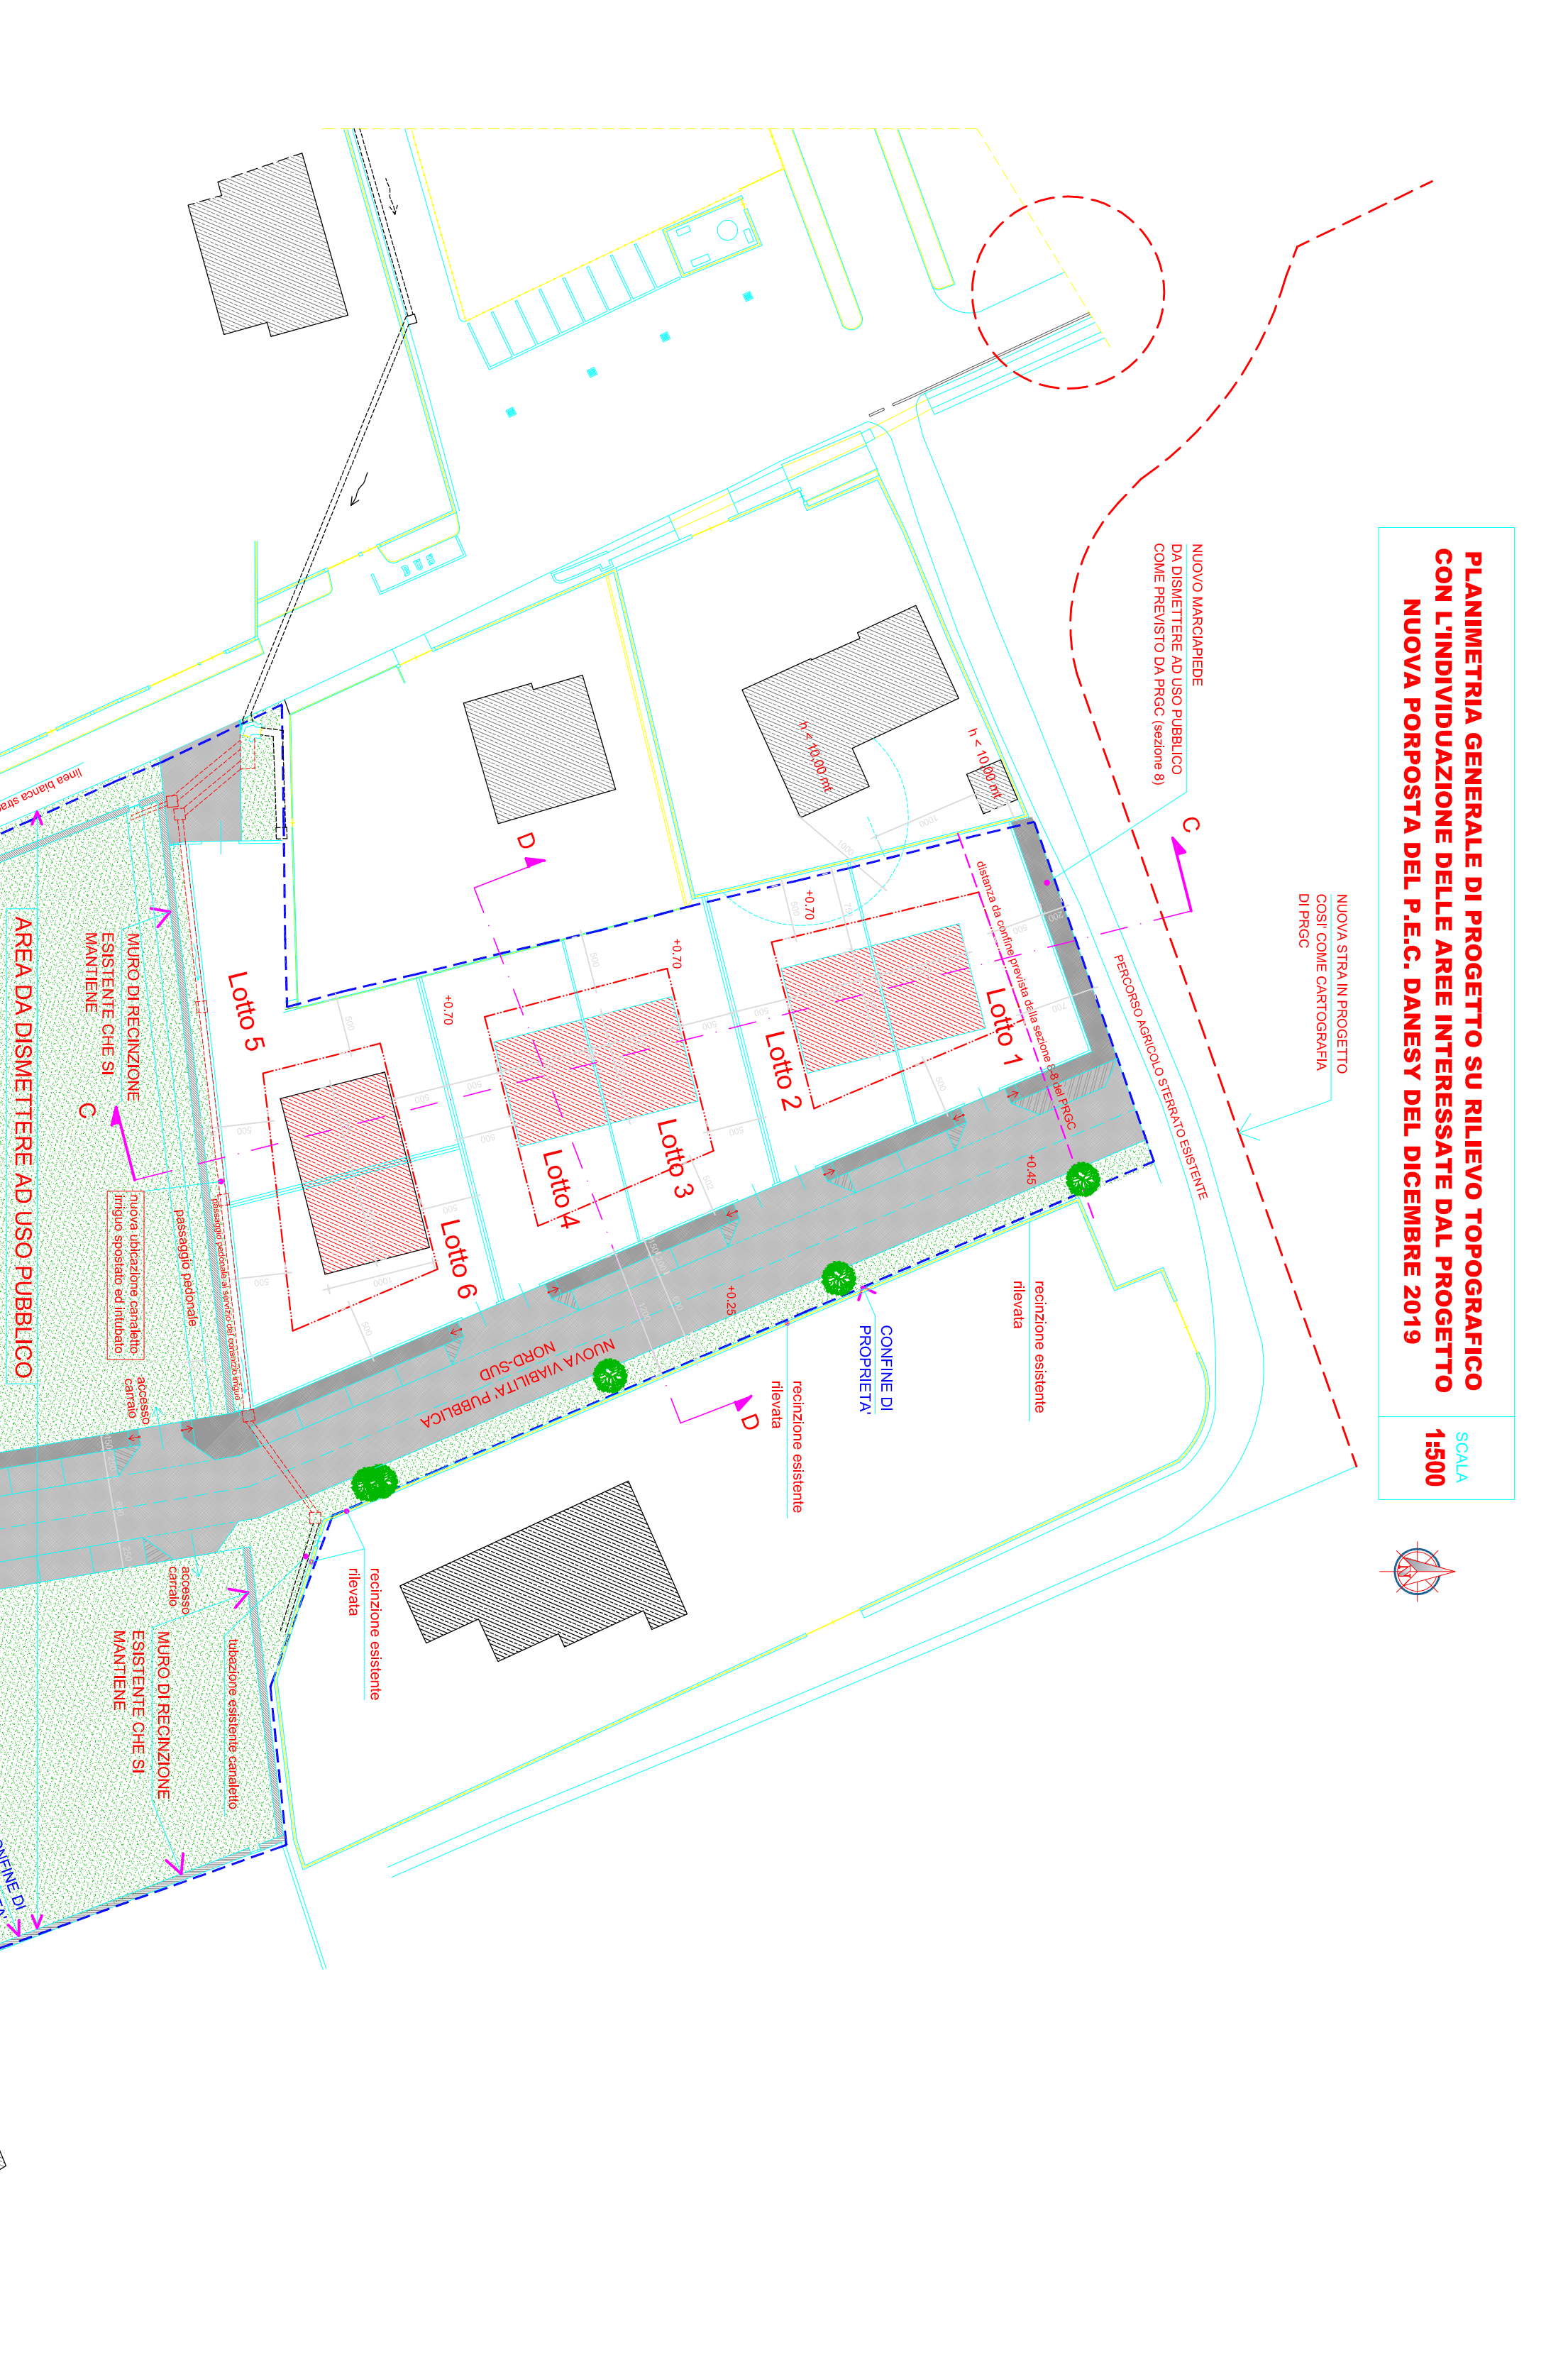

STUDIO DI INGEGNERIA Ing. DAGHERO Luigi
 Corso D'Oro, 36 - 10026 TORINO - 011 4127777
 COMUNE DI PINEROLO - Provincia di Torino

OGGETTO
 PROGETTO ESECUTIVO PER LAVORI DI
 REALIZZAZIONE DELLE URBANIZZAZIONI DEL P.E.C.
 ZONA C.E. 7.2 sub. "c" e "d" COMUNE DI PINEROLO (p. 99
 p. 424, 2, 46, 500)

richiedente
 DANESI EMILIO RESIDENTE IN TORINO, VIA SAN ANSELMO, 6

elaborato
 - Promemoria impianti elettrici
 Scala: 1:1500
 L. INGEGNERIA
 A. Cimino/Pierro, il 28/02/2020
 LA FIDELITARIA
 L. DEDICATA

