CITTÀ di PINEROLO

REGIONE PIEMONTE
PROVINCIA DI TORINO

CITTA' DI PINEROLO
SETTORE URBANISTICA

PIANO DELLE ALIENAZIONI E VALORIZZAZIONI IMMOBILIARI ai sensi dell'art. 16 bis della L.R. 05 dicembre 1977 n. 56: VARIANTE URBANISTICA

I.A Uso del suolo sviluppo centri abitati
scala 1:2000 - VARIANTE

AGGIORNATO GIUGNO 2013

PIANO REGOLATORE GENERALE COMUNALE approvato con D.G.R. n° 6-24303 del 06.04.1998
Progetto: dott. arch. Enrico CELLINO – Torino – C.so Marconi n° 37
dott. arch. Giuseppe SUTTI – Torino – C.so G. Ferraris n° 99
Studi Geologici: dott. Guido PENNAZZATO – Torino – Via Canelli n° 85

Testo integrato con le modifiche d' ufficio apportate dalla Regione Piemonte con deliberazione della Giunta Regionale n° 6-24303 del 06.04.1998 e con deliberazione della Giunta Regionale n° 16-5872 del 22.04.2002 , e con le successive varianti e modifiche approvate fino al 2010 .

PROGETTO DIRIGENTE SETTORE URBANISTICA
Arch. Pietro De Vitorio

RESPONSABILE DEL PROCEDIMENTO
Arch. Cristina VAUTERO

STESURA ELABORATI SERVIZIO PROGETTAZIONE URBANISTICA
Geom. Claudio DEPETRIS

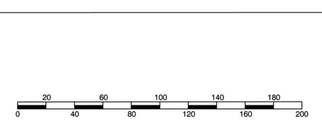

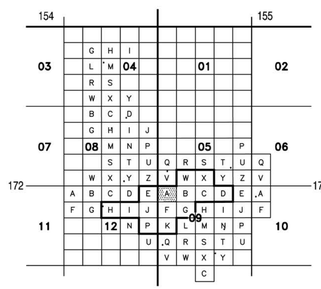

l'equidistanza è di 10 m. per le curve direttrici
2 m. per le " ordinarie

Rilievo aerofotogrammetrico eseguito dalla E.D.D.A. s.r.l.
Ripresa aerea: maggio 1993
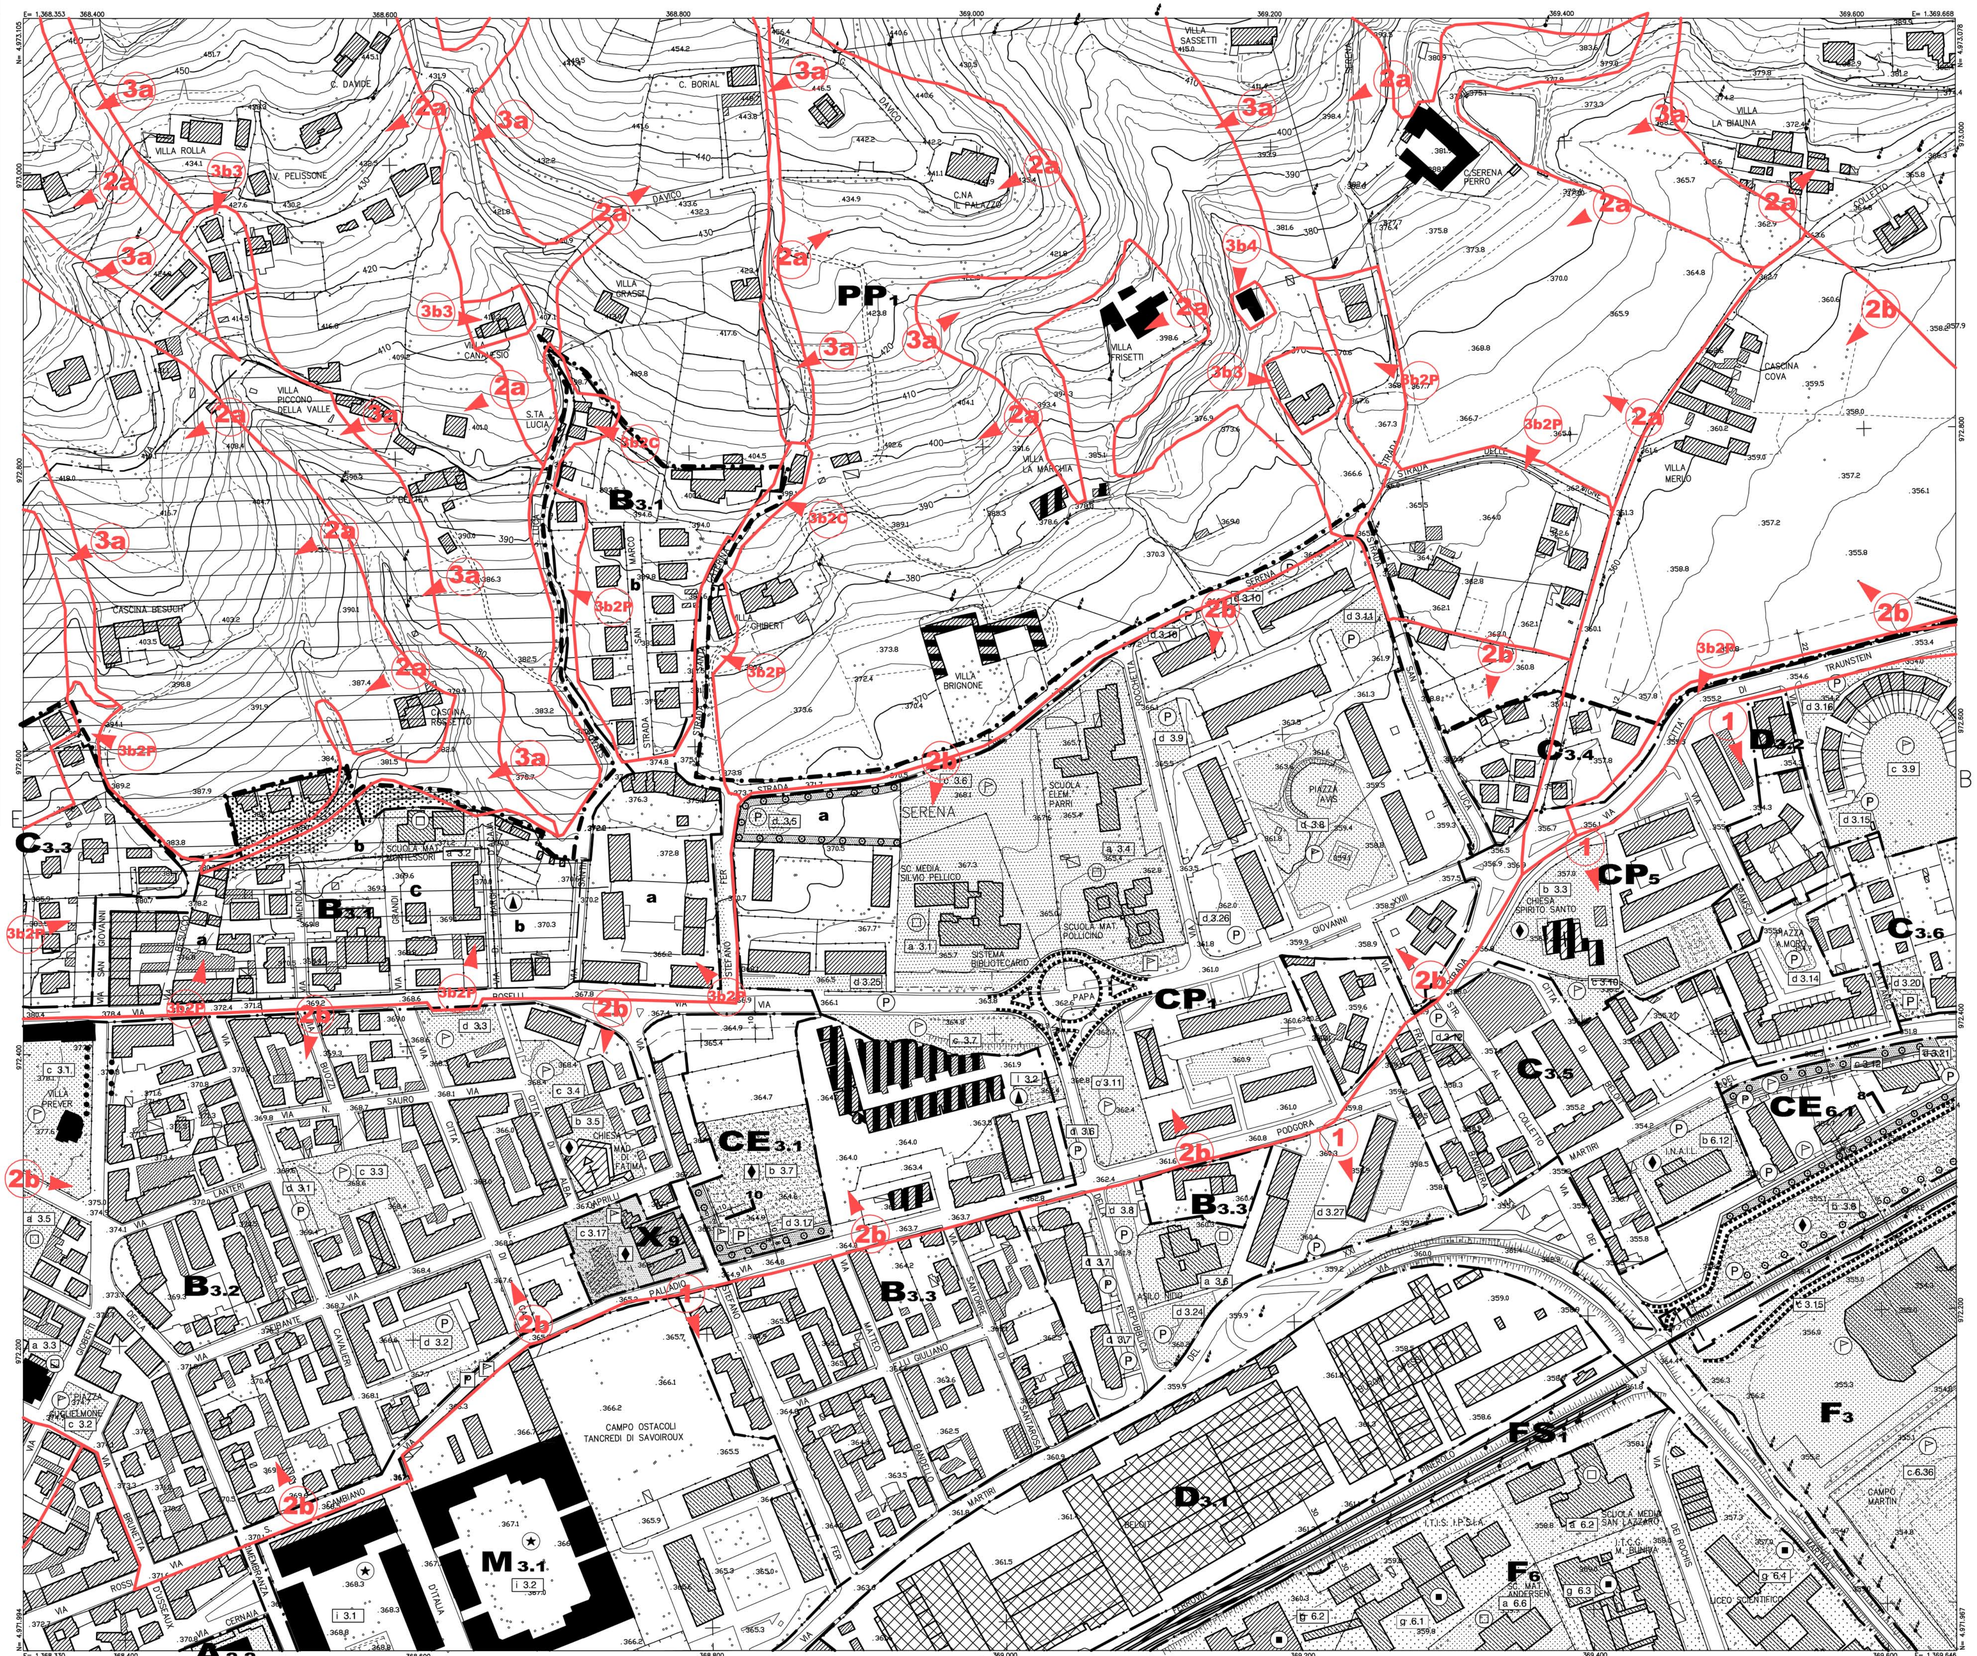
Controllato ai sensi della legge 2.2.1960, nulla osta alla diffusione n° 38 in data 16.2.1994