

# Comune di Pinerolo

Provincia di Torino

PIANO ESECUTIVO - CONVENZIONATO - ZONA X9 DI P.R.G.C. - AREA COMPRESA TRA LE VIE PALLADIO, S. FER, CAPRILLI - FOGGIO 50. N. 1091.503

Progetto di VARIANTE al PEC approvato con Deliberazione C.C. n°10 del 30/01/2008

- VARIANTE 3 -

Località: Via Palladio, S.Fer, Caprilli - Pinerolo

Oggetto della tavola:  
PLANIMETRIA P.E.C. DISEGNATA SU MAPPA CATASTALE  
AGGIORNAMENTO MAPPA CATASTALE  
SEZIONI - VERIFICA D.M. 16.01.1996


Variazione: Sostituzione del parcheggio privato localizzato a nord del fabbricato 'A' con area a verde privato

Progettista: Dott. Arch. Fabio Tomassini  
Via Cavallotti 10/A - Pinerolo (TO)


Progetto: SMA S.r.l.  
Via Mazzotta 87  
TORINO

Tavola: **Alvar (1)** Scala: 1:200 Data: 26/04/2012 Data: 27/12/2019

## PRIMA PARTE DELLA TAVOLA

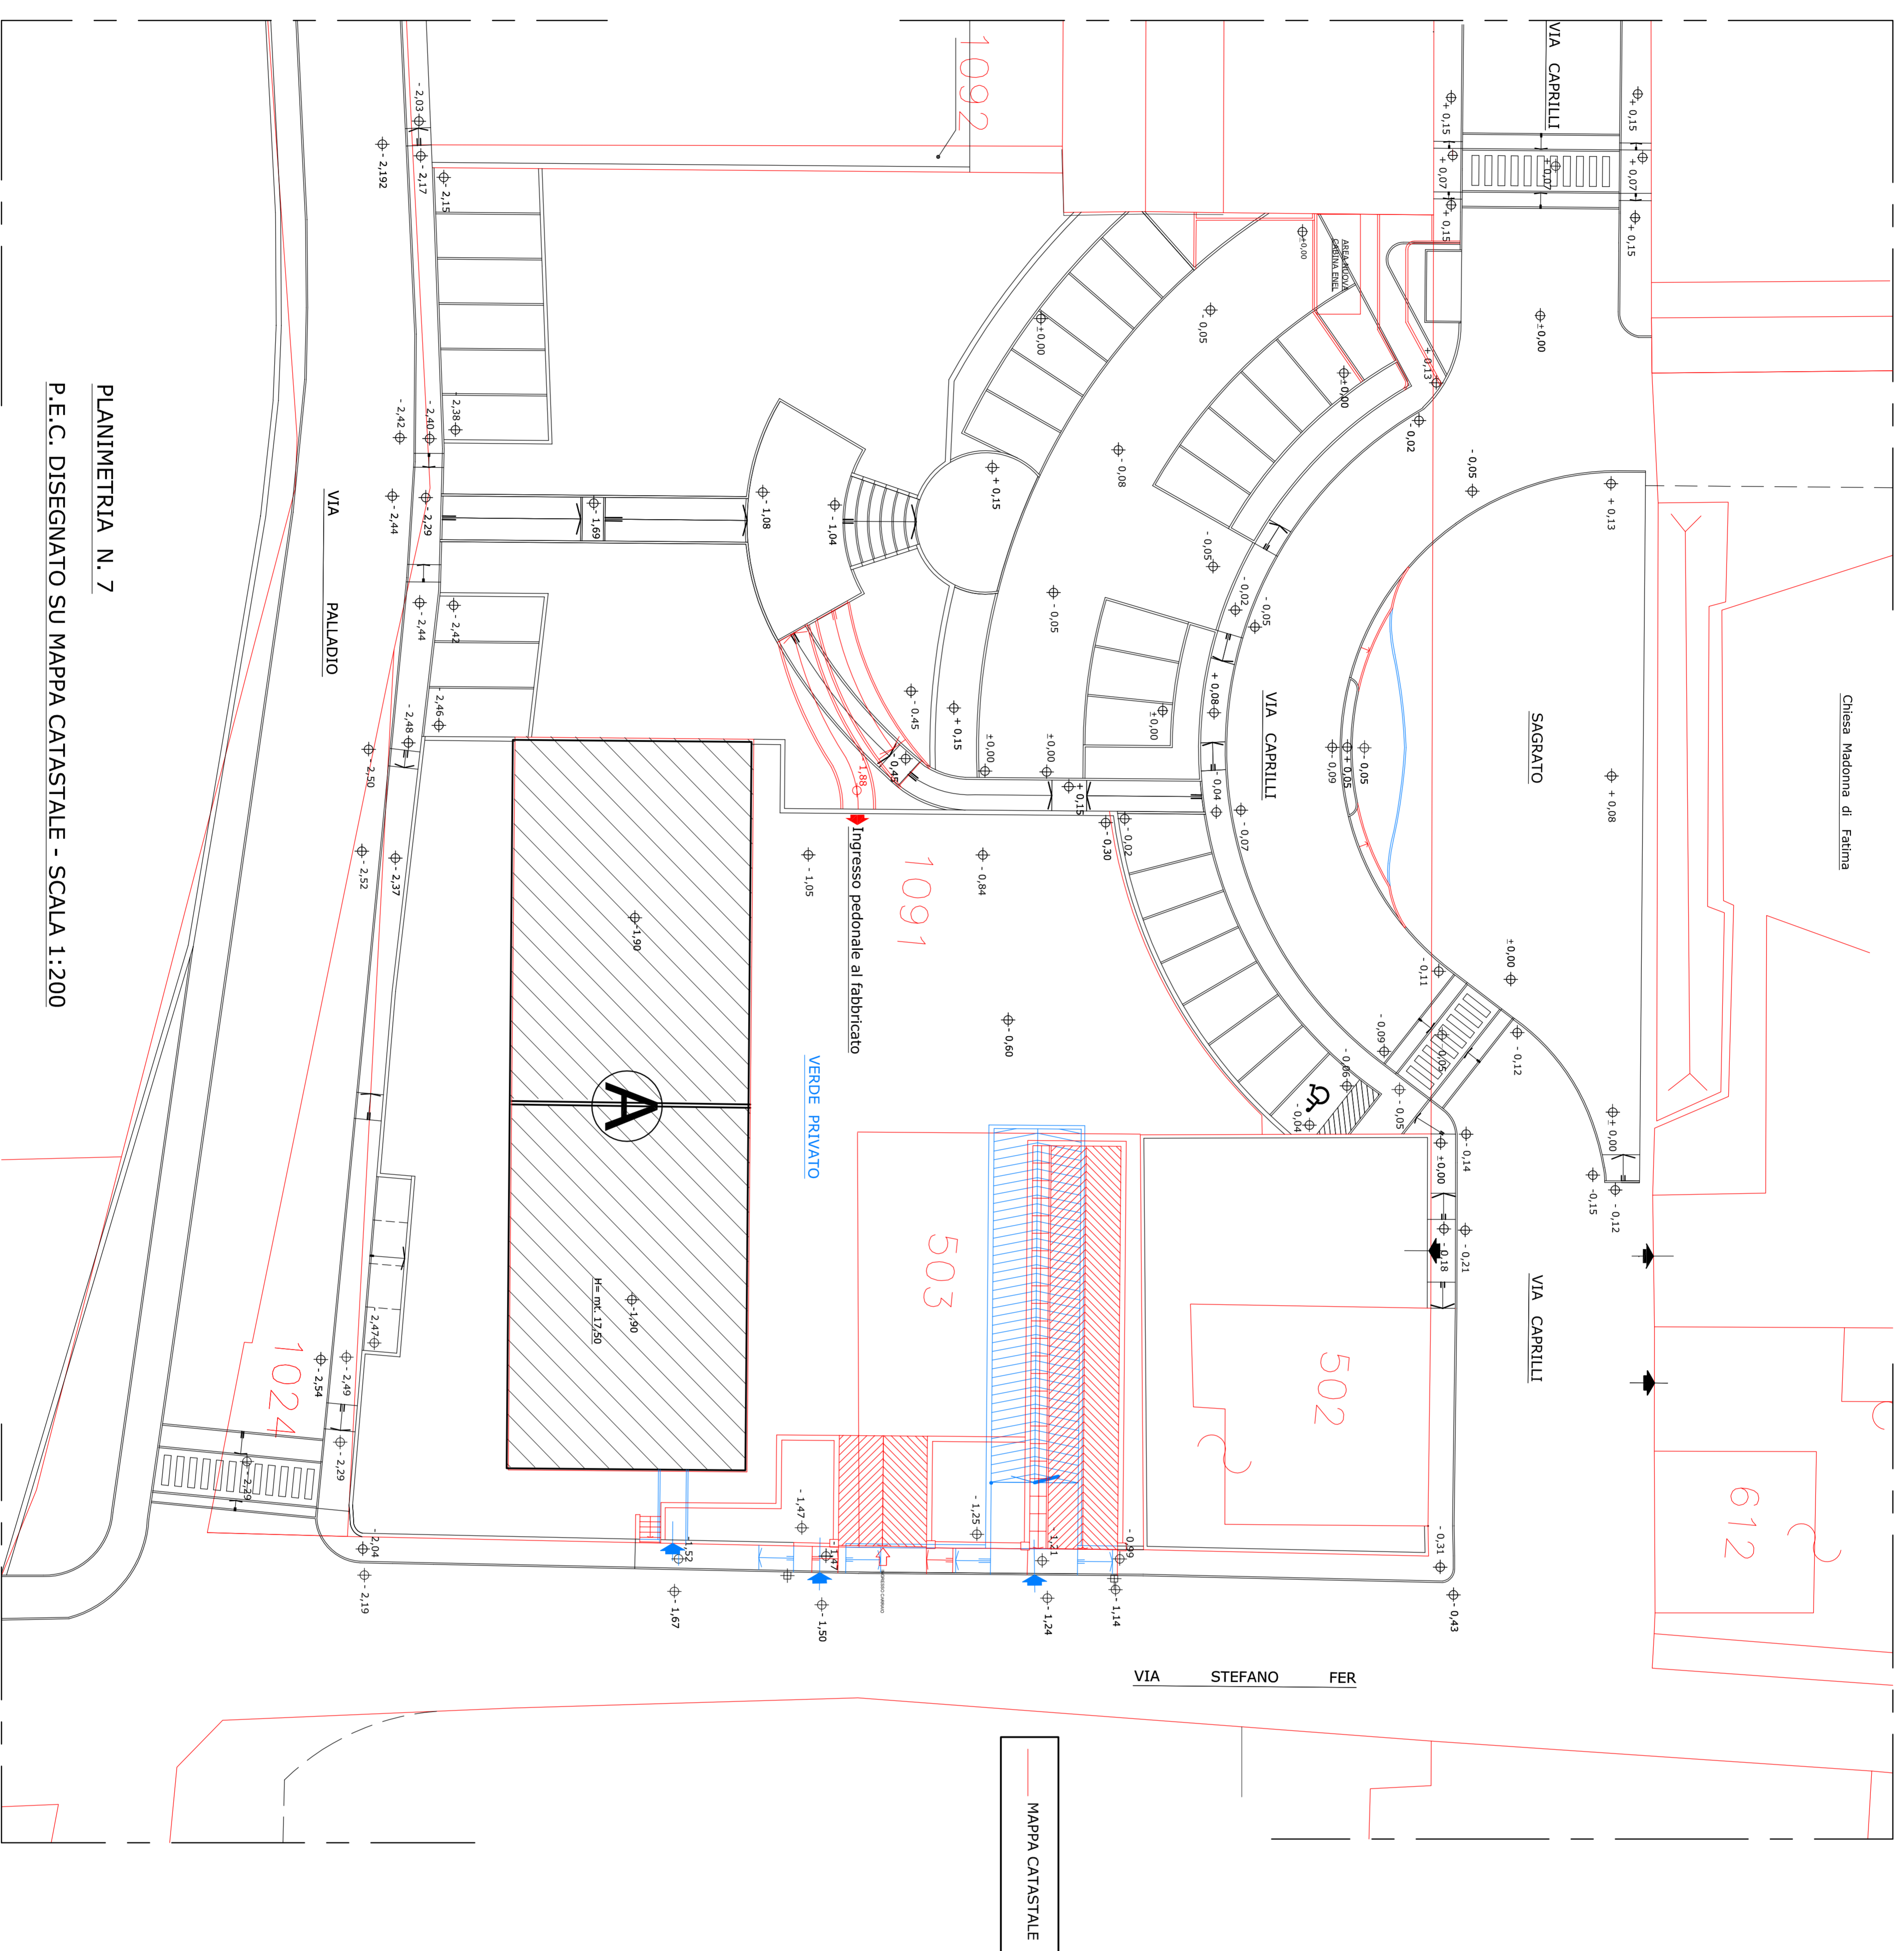

PLANIMETRIA N. 7  
P.E.C. DISEGNATO SU MAPPA CATASTALE - SCALA 1:200

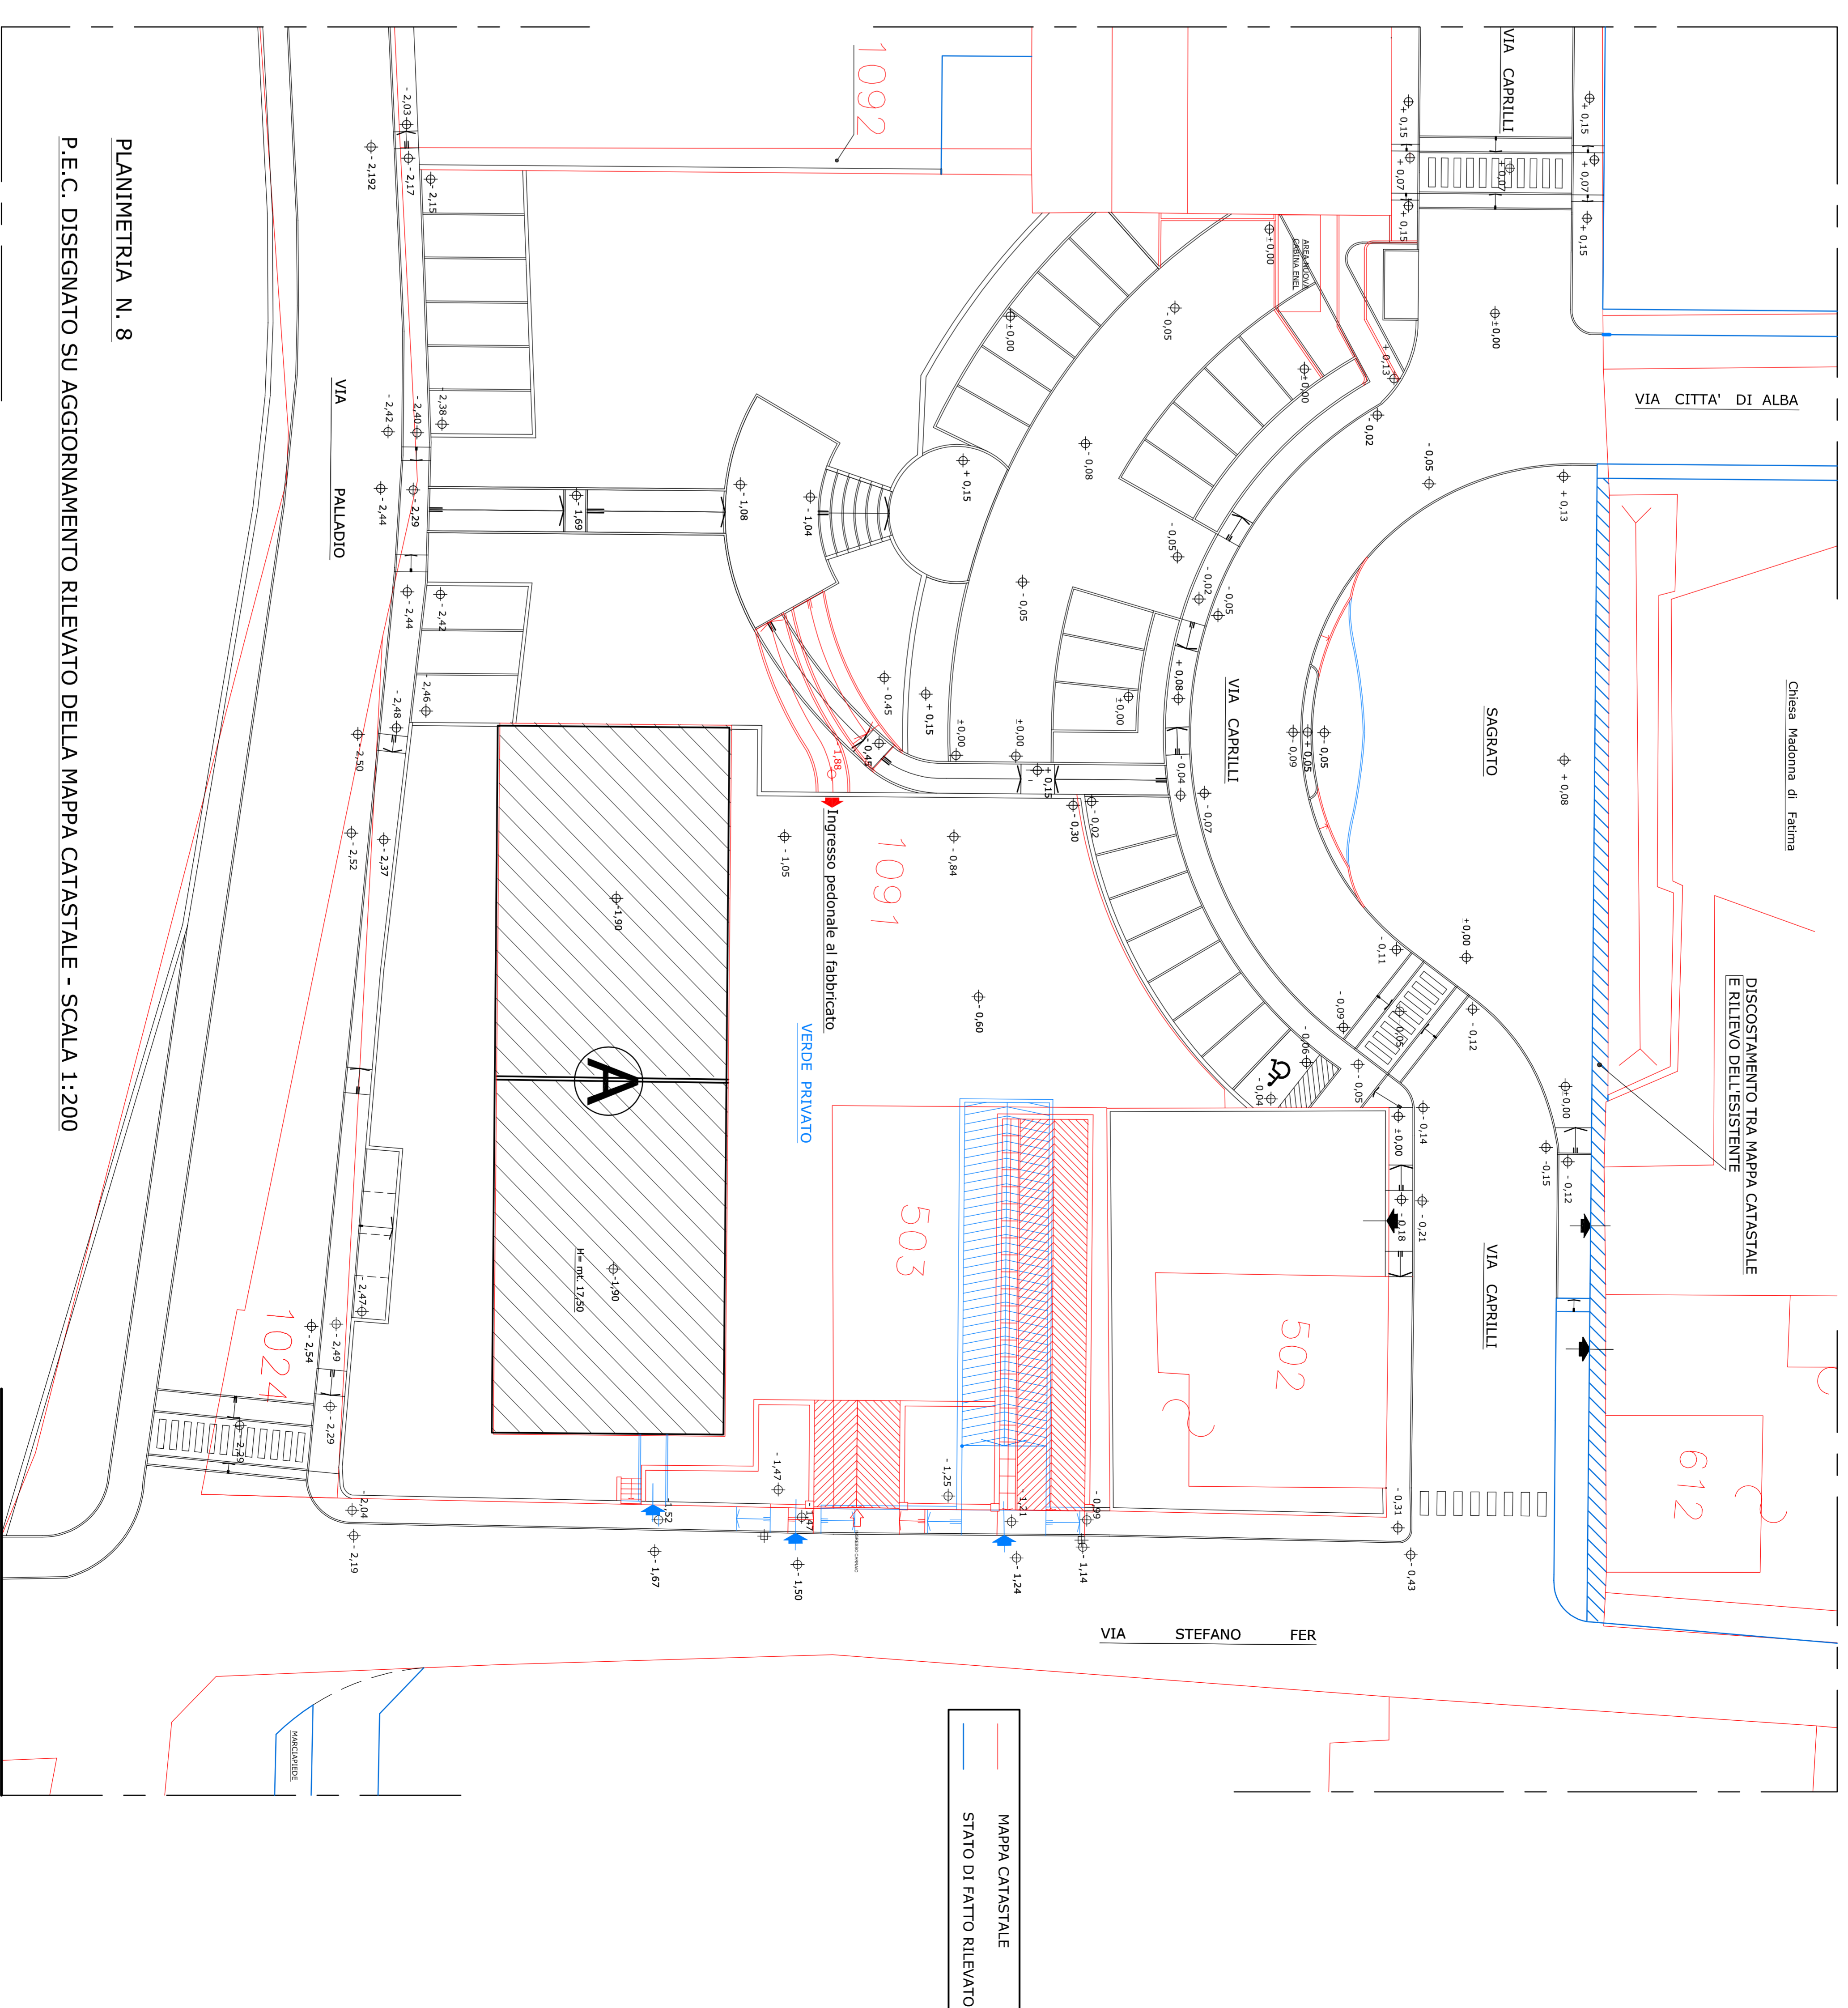

PLANIMETRIA N. 8  
P.E.C. DISEGNATO SU AGGIORNAMENTO RILEVATO DELLA MAPPA CATASTALE - SCALA 1:200