

Comune di Pinerolo
Città Metropolitana di Torino

PIANO ESECUTIVO CONVENZIONATO ZONA X9 DI P.R.C. - AREA COMPRESA TRA LE VIE PALLADIO, S. FER, CARRILLI - FOGLIO 50, N. 1091, 503, APPROVATO CON DELIBERAZIONE C.C. N. 10 DEL 30/01/2008.

Verifica di PEC approvata con Deliberazione della Giunta Municipale n. 247 del 12/09/2012
Verifica di PEC approvata con Deliberazione della Giunta Municipale n. 185 del 21/05/2014

- VARIANTE 3 -

Località: Via Palladio, S. Fer, Carrilli - Pinerolo


Oggetto della tavola:
PLANIMETRIA P.E.C. DISEGNATA SU MAPPA CATASTALE
AGGIORNAMENTO MAPPA CATASTALE
SEZIONI - VERIFICA D.M. 16.01.1996

Varianti:
Progettista:
Dott. Arch. Fabio Tomassini
Via Cavour 10/bis, 18
Pinerolo (TO)

Proprietà:
S.M.A.S.T.I.
c.so Torino, 186
Pinerolo

Tavola: **4/n.v. (2°)** Scala: 1:200 Data: 27/12/2019

SECONDA PARTE DELLA TAVOLA

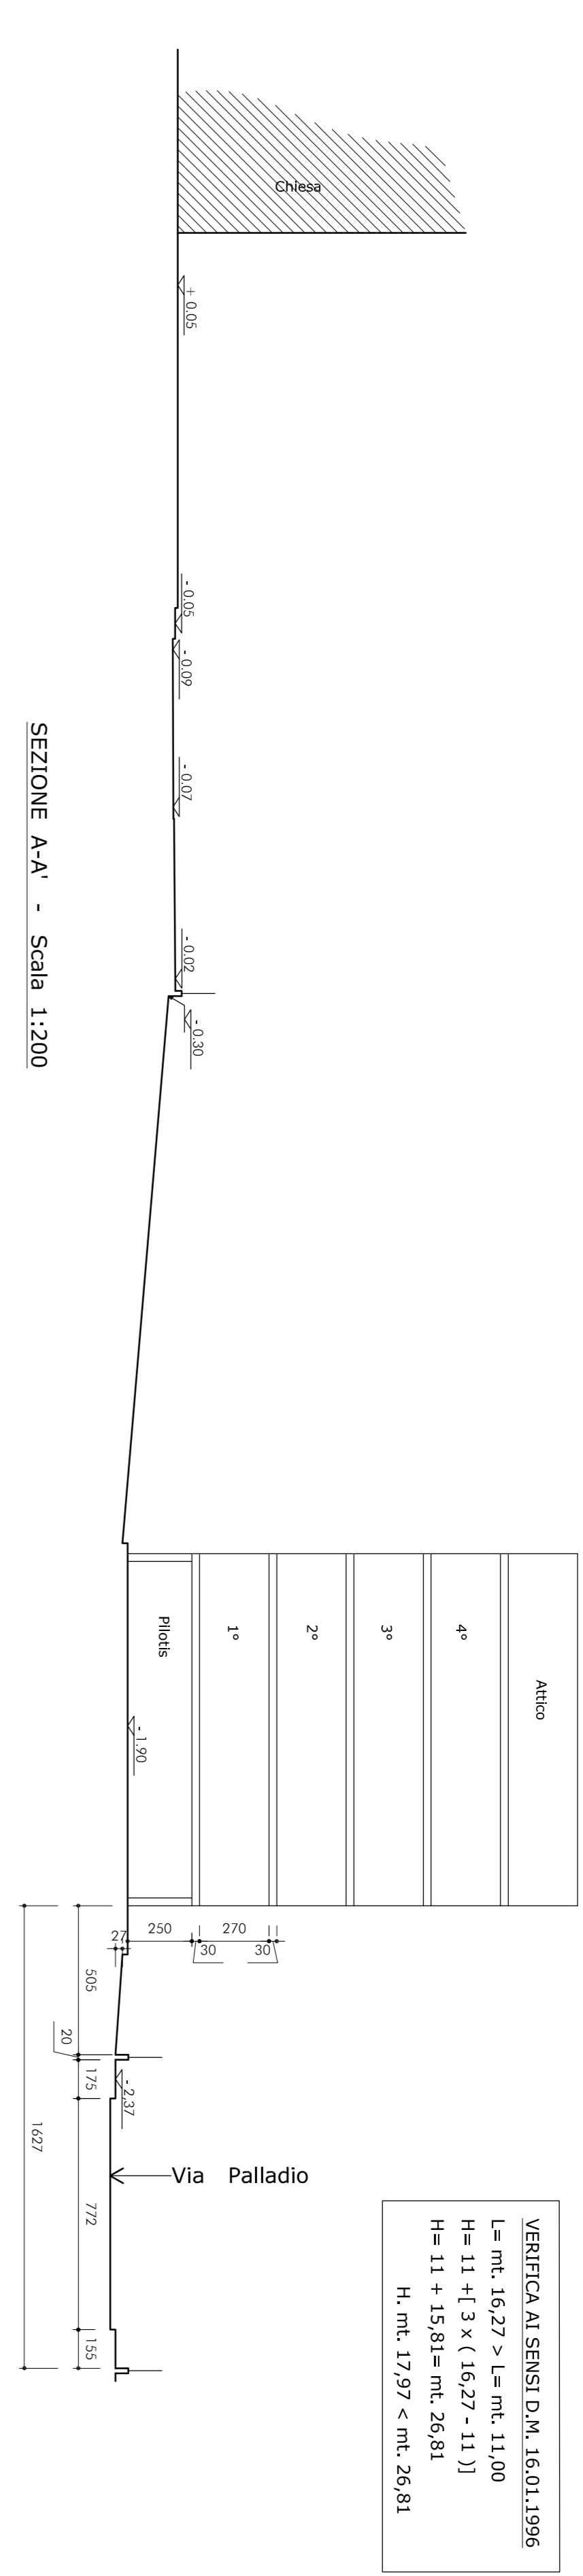

VERIFICA AI SENSI D.M. 16.01.1996

