

Comune di Pinerolo
Provincia di Torino

PIANO ESECUTIVO CONVENZIONATO ZONA X9 DI
P.R.G.C. - AREA COMPRESA TRA LE VIA PALLADIO, S. FER,
CAPRILLI - FOGGLIO 50, N. 1091, 503

Progetto di VARIANTE al PEC approvato con
Deliberazione C.C. n°10 del 30/01/2008

- VARIANTE 3 -

Località: Via Palladio, S. Fer, Caprilli - Pinerolo


Oggetto della tavola: **PLANIMETRIA ARREDO AREA**

Variante: Sostituzione del parcheggio privato localizzato a nord del fabbricato 'A' con area a verde privato

Progettista: Dott. Arch. Italo Tomassini
via Cavalieri d'Italia, 18
PINEROLO (TO)

Proprietà: SIMA S.r.l.
via Massera, 87
TORINO

Tavola: **7/Var** Scale: 1:200 Data: 26/04/2012 Data: 27/12/2019

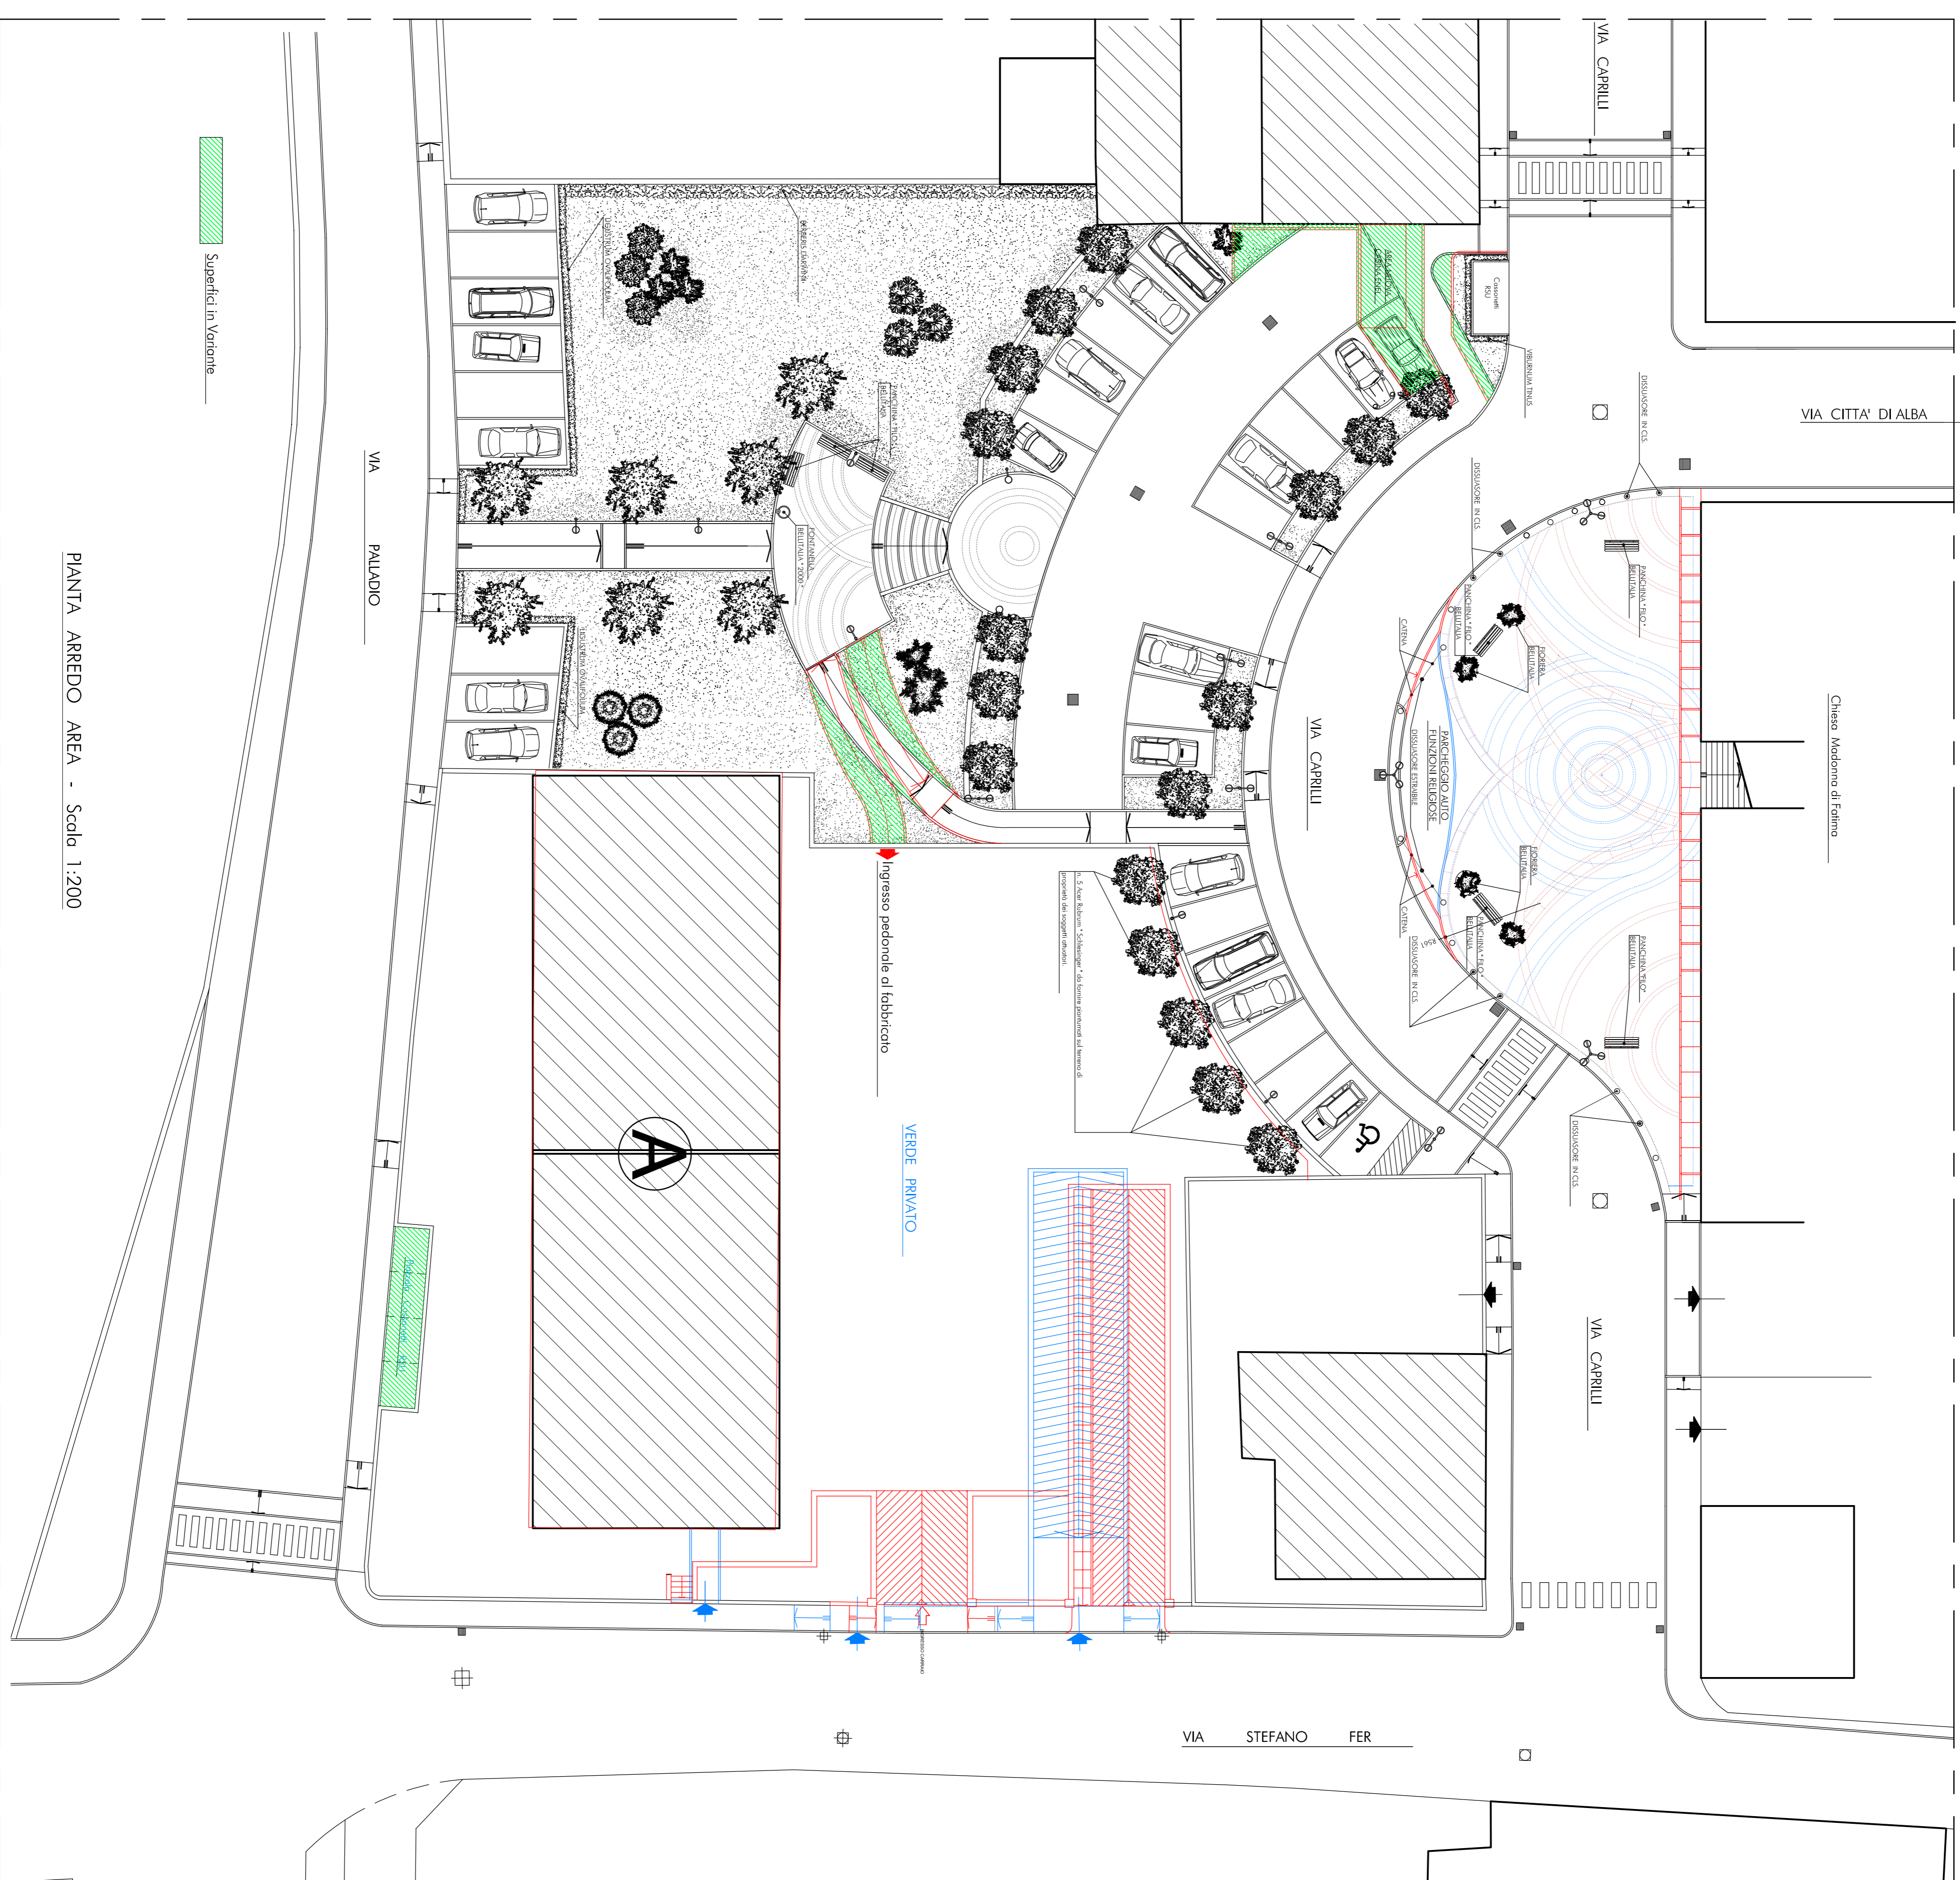

Superfici in Verde

PIANTA ARREDO AREA - Scala 1:200

APPARECCHI ILLUMINAZIONE PUBBLICA "I GUZZINI"

- PALO AGORA TRE BRACCI
- PALO AGORA DUE BRACCI
- PALO AGORA UN BRACCIO

ESSENZE ARBOREE E CESPUGLI DA PIANTIUMARE

- ACER RUBRUM "SCHLESINGER"
- PRUNUS "FUJANZAKURA"
- WIEGELIA FLORIDA
- MAHONIA JAPONICA
- KOLKWIITZIA AMABILIS
- CORNUS ALBA "VISTONBIRT"
- SPirea Y ARQUITA

PAVIMENTAZIONE IN CLS AUTOBLOCCANTI

