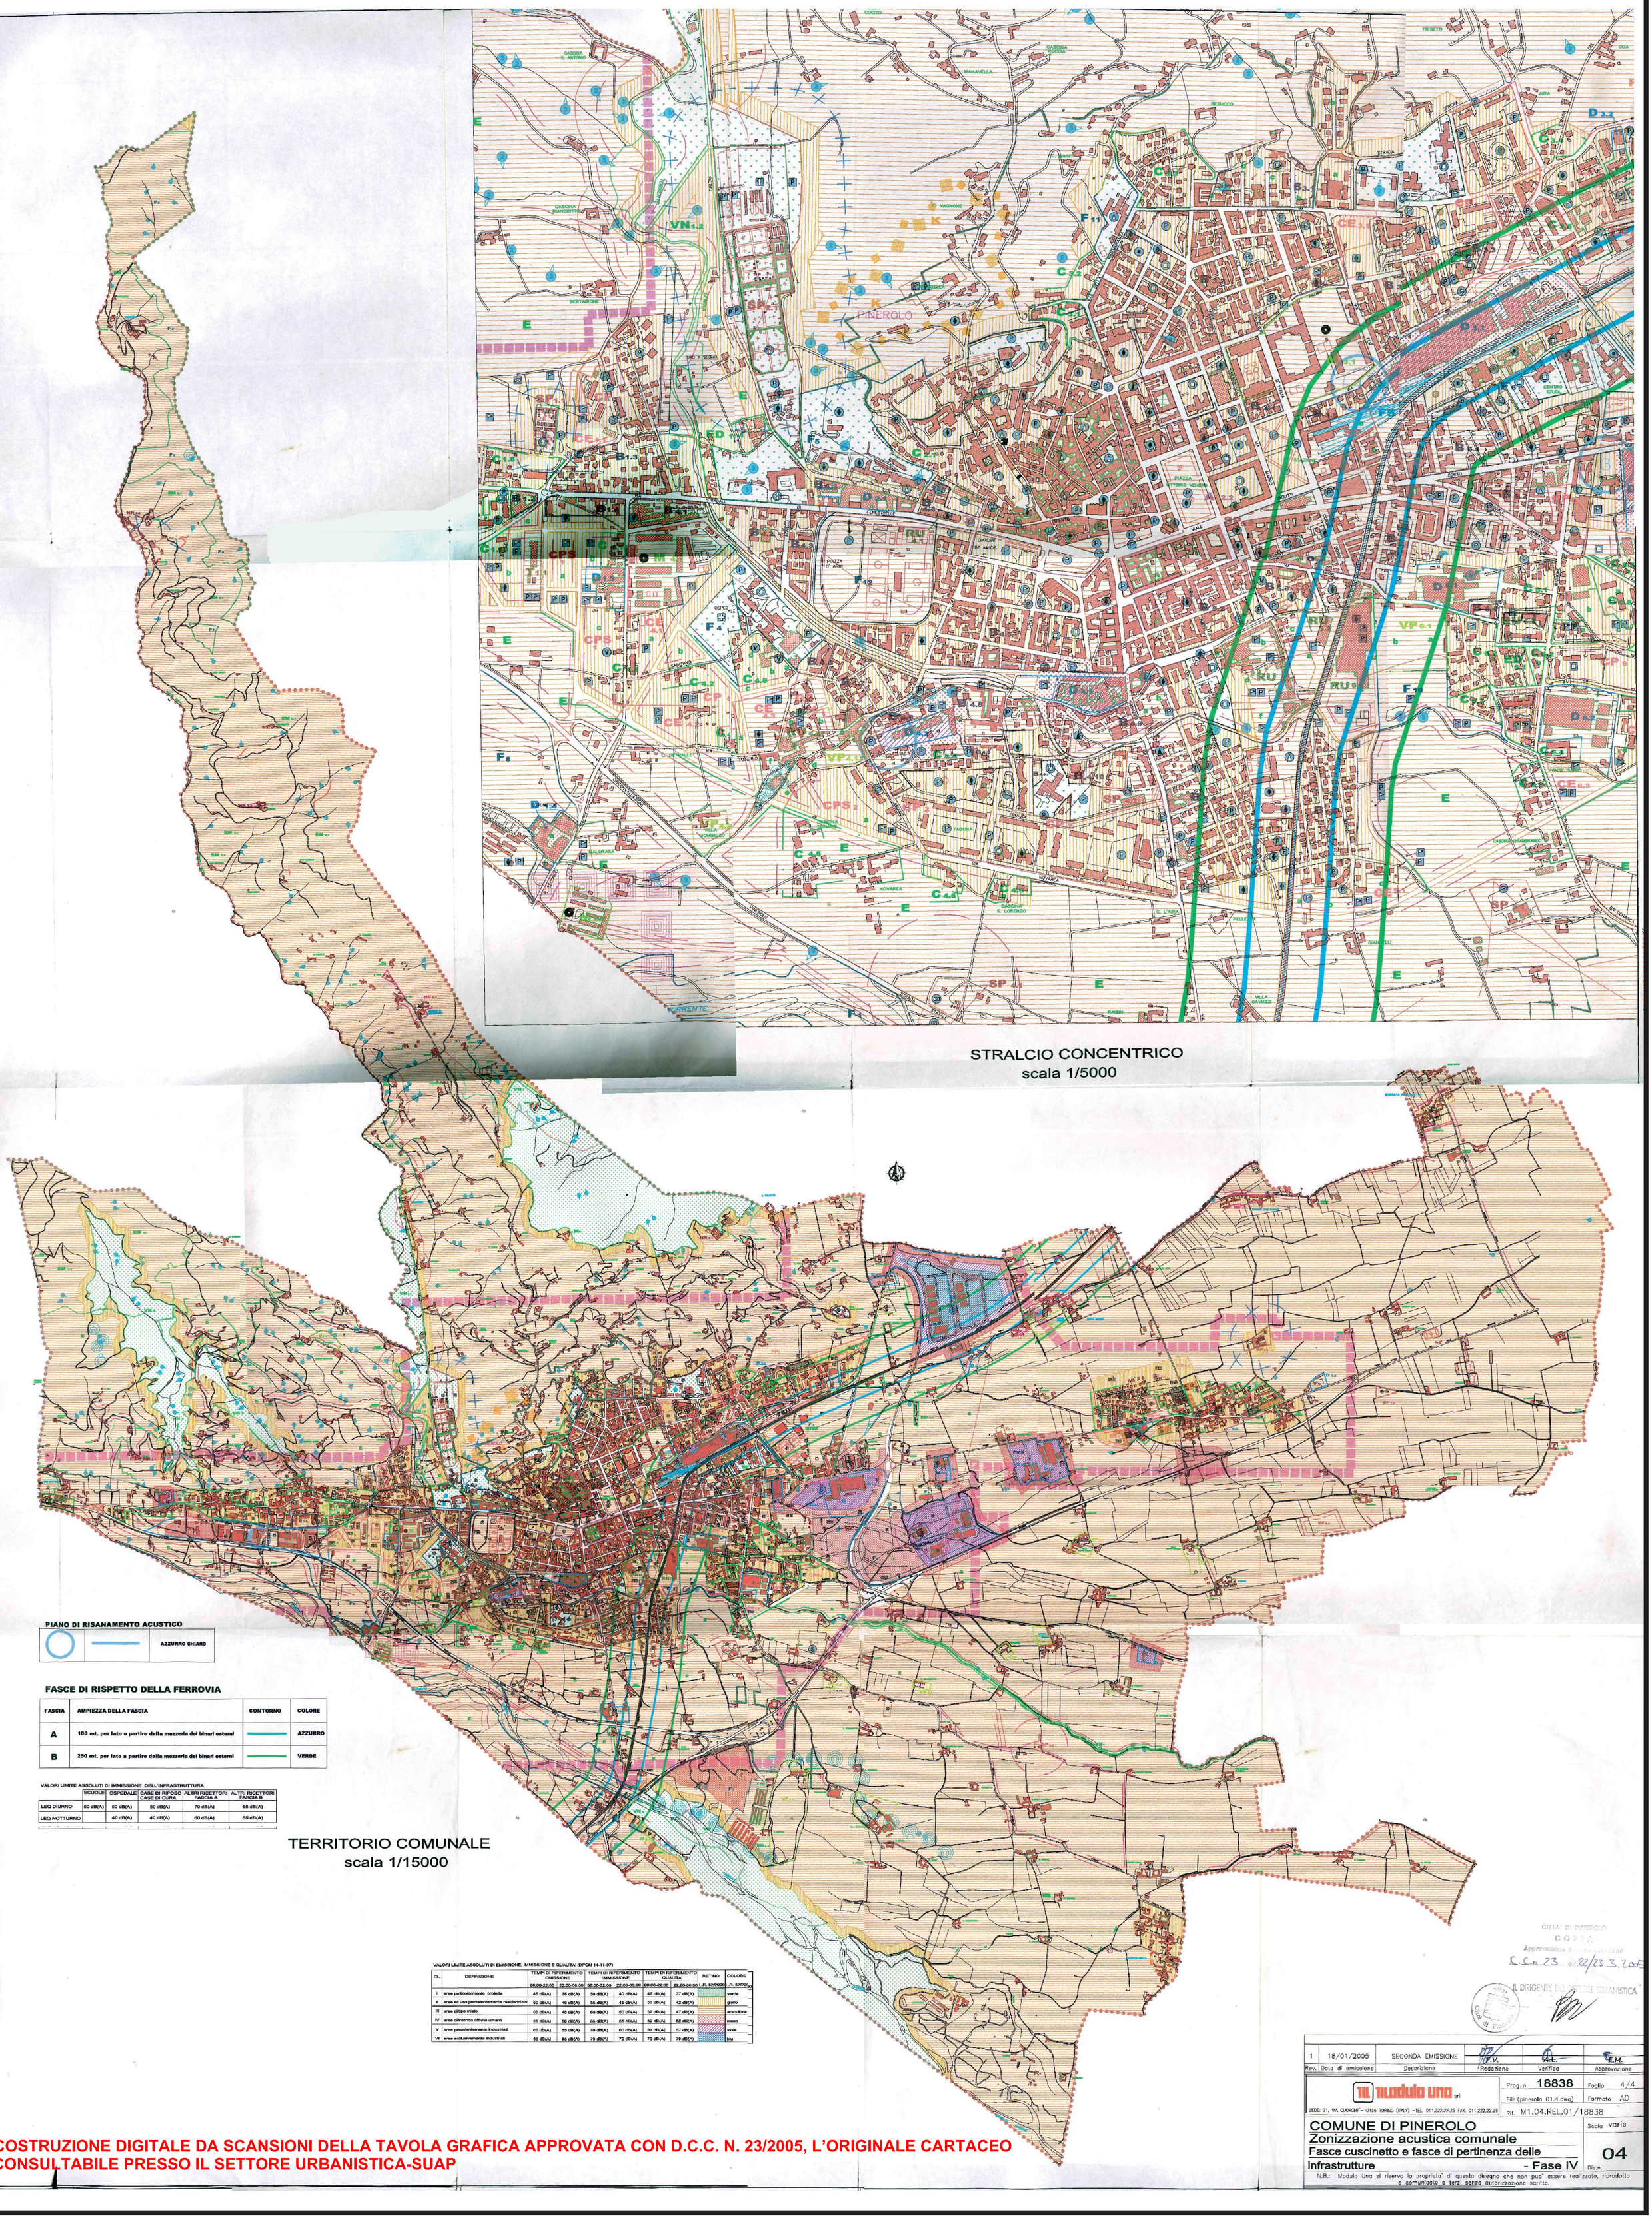

STRALCIO CONCENTRICO
scala 1/5000

TERRITORIO COMUNALE
scala 1/15000

PIANO DI RISANAMENTO ACUSTICO

○	———	AZZURRO CHIARO

FASCE DI RISPETTO DELLA FERROVIA

FASCIA	AMPIEZZA DELLA FASCIA	CONTORNO	COLORE
A	100 mt. per lato a partire dalla mezzeria dei binari esterni	———	AZZURRO
B	250 mt. per lato a partire dalla mezzeria dei binari esterni	———	VERDE

VALORI LIMITE ASSOLUTI DI IMMISSIONE DELL'INFRASTRUTTURA

	SCUOLE	OSPEDALE	CASE DI RIPOSO CASE DI CURA	ALTRI RICETTORI FASCIA A	ALTRI RICETTORI FASCIA B
LEQ DIURNO	50 dB(A)	50 dB(A)	50 dB(A)	70 dB(A)	65 dB(A)
LEQ NOTTURNO		40 dB(A)	40 dB(A)	60 dB(A)	55 dB(A)

VALORI LIMITE ASSOLUTI DI EMISSIONE, IMMISSIONE E QUALITA' (DPCM 14-11-97)

CL.	DEFINIZIONE	TEMPI DI RIFERIMENTO EMISSIONE		TEMPI DI RIFERIMENTO IMMISSIONE		TEMPI DI RIFERIMENTO QUALITA'		RETINO	COLORE
		06:00-22:00	22:00-06:00	06:00-22:00	22:00-06:00	06:00-22:00	22:00-06:00	L.R. 52/2000	P.R. 52/2000
I	aree particolarmente protette	45 dB(A)	35 dB(A)	50 dB(A)	40 dB(A)	47 dB(A)	37 dB(A)		verde
II	aree ad uso prevalentemente residenziale	50 dB(A)	40 dB(A)	55 dB(A)	45 dB(A)	52 dB(A)	42 dB(A)		giallo
III	aree di tipo misto	55 dB(A)	45 dB(A)	60 dB(A)	50 dB(A)	57 dB(A)	47 dB(A)		arancione
IV	aree di intensa attività umana	60 dB(A)	50 dB(A)	65 dB(A)	55 dB(A)	62 dB(A)	52 dB(A)		rosso
V	aree prevalentemente industriali	65 dB(A)	55 dB(A)	70 dB(A)	60 dB(A)	67 dB(A)	57 dB(A)		viola
VI	aree esclusivamente industriali	65 dB(A)	65 dB(A)	70 dB(A)	70 dB(A)	70 dB(A)	70 dB(A)		blu

RICOSTRUZIONE DIGITALE DA SCANSIONI DELLA TAVOLA GRAFICA APPROVATA CON D.C.C. N. 23/2005, L'ORIGINALE CARTACEO È CONSULTABILE PRESSO IL SETTORE URBANISTICA-SUAP

CITTA' DI PINEROLO
COPIA
Approvazione C.C. n. 23 del 22/23.3.2005
IL DIRIGENTE DEL SETTORE URBANISTICA

Rev.	Data di emissione	Descrizione	Redazione	Verifica	Approvazione
1	18/01/2005	SECONDA EMISSIONE	F.V.	A.L.	F.M.

modulo uno srl
SEDE: 21, VIA CUORGNE' - 10156 TORINO (ITALY) - TEL. 011.222.22.25 FAX. 011.222.22.25

Prog. n. 18838 | Foglio 4/4
File (pinerolo 01.4.dwg) | Formato A0
Rif. M1.04.REL.01/18838

COMUNE DI PINEROLO
Zonizzazione acustica comunale
Fasce cuscinetto e fasce di pertinenza delle infrastrutture - Fase IV

Scala varie
04
Dis.n.

N.B.: Modulo Uno si riserva la proprieta' di questo disegno che non puo' essere realizzato, riprodotto o comunicato a terzi senza autorizzazione scritta.