


**STUDIO DI FATTIBILITÀ FINALIZZATO ALLA
RIGENERAZIONE URBANA DEL COMPLESSO
SAN GIUSEPPE – EX CASA DEL FANCIULLO**

SCHEDA 01 - ALLEGATI

PROPRIETÀ		Comune di Pinerolo Piazza Vittorio Veneto 1 - 10064 Pinerolo Torino	FIRME
RUP		Arch. Marica Barile	
PROGETTO		Arch. Armando Baietto Studio Baietto Battiato Bianco Via Foggia, 40/B-10152 Torino Ing. Francesco Bollettino, Studio A&A Ingegneri Associati, Corso Vinzaglio 4 - 10121 Torino Ing. Giorgio Colletti COLLETTI INGEGNERIA Via Pio Corsi 44 - 14049 Nizza Monferrato Asti	
<i>Data</i> Dicembre 2021	TITOLO TAVOLA		TAVOLA N.
SCALA 1:100	PROGETTO PROSPETTO VIA LUCIANO "EE"		16

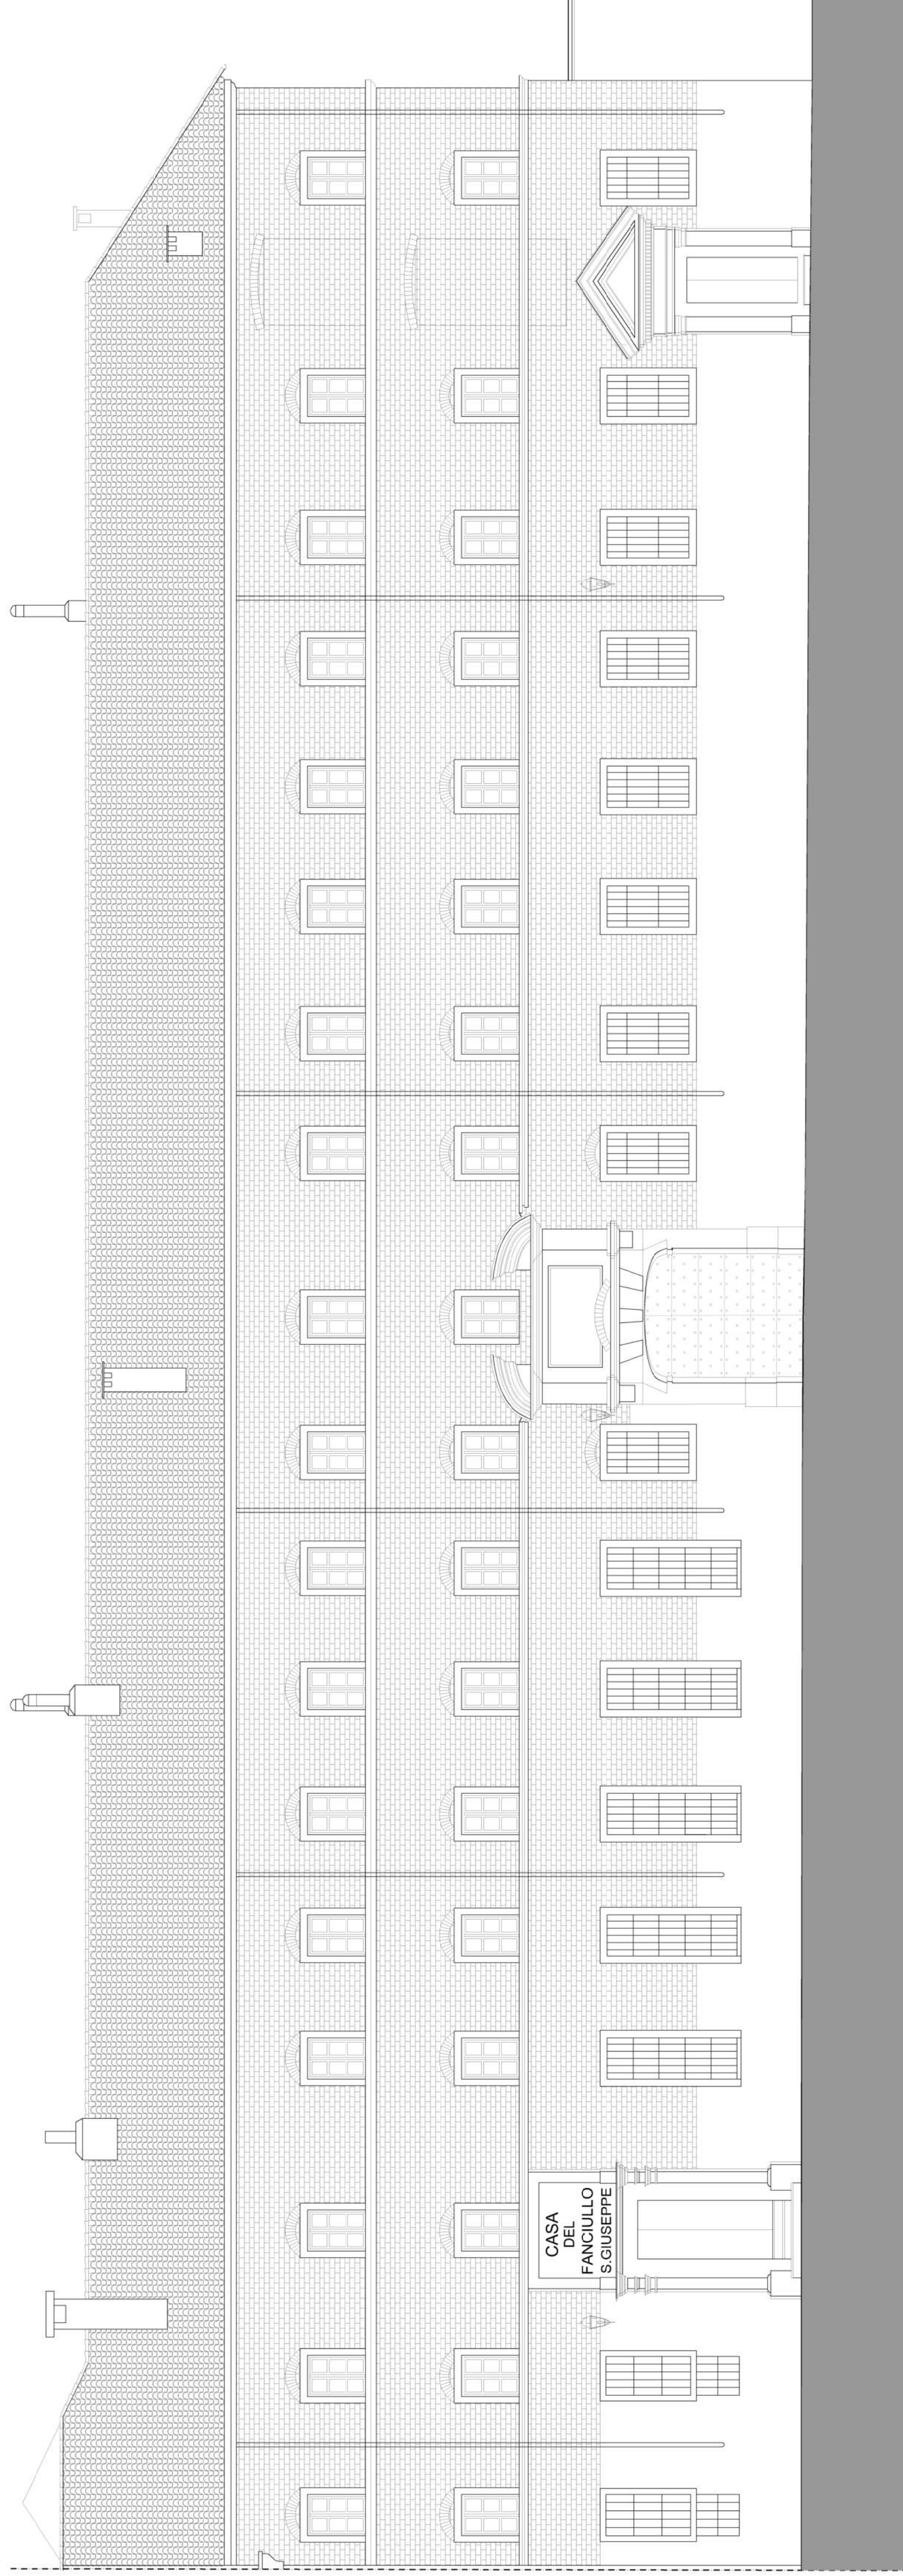

Prospetto "EE"