

LAVORI DI SISTEMAZIONE IDROGEOLOGICA
NEL TERRITORIO DI PINEROLO
PRIMI INTERVENTI

Codice generale	Codice dell'opera	Lotto	Libello di progettazione	Area di progettazione	Numero elaborato	Tipo documento	Versione
Apin	021	0	DE	G	013	sez. profili	0-16

IL RESPONSABILE DEL PROCEDIMENTO :
Ing. Marco Quaranta



IL PROGETTISTA:
Dott. Ing. Valter Ripamonti

Studio Tecnico Dott. Ing. Valter Ripamonti - Via Tessoro n° 25 - 10064 Pinerolo - (TO)
Tel 0121/77445 - Fax 0121/375733 - E-Mail segreteria@ripamontistudio.com - tecnico@ripamontistudio.com


PROGETTO DEFINITIVO - ESECUTIVO

OGGETTO
MOTTA GROSSA
SEZIONI STATO ATTUALE ED IN PROGETTO
E PROFILI LONGITUDINALI

VERS.	MODIFICHE	DATA	DISEGNATORE	SCALA	VARIETÀ
0	Prima Consegnà	13 Dicembre 2016	AA		
1					
2					
3					
4					
5					

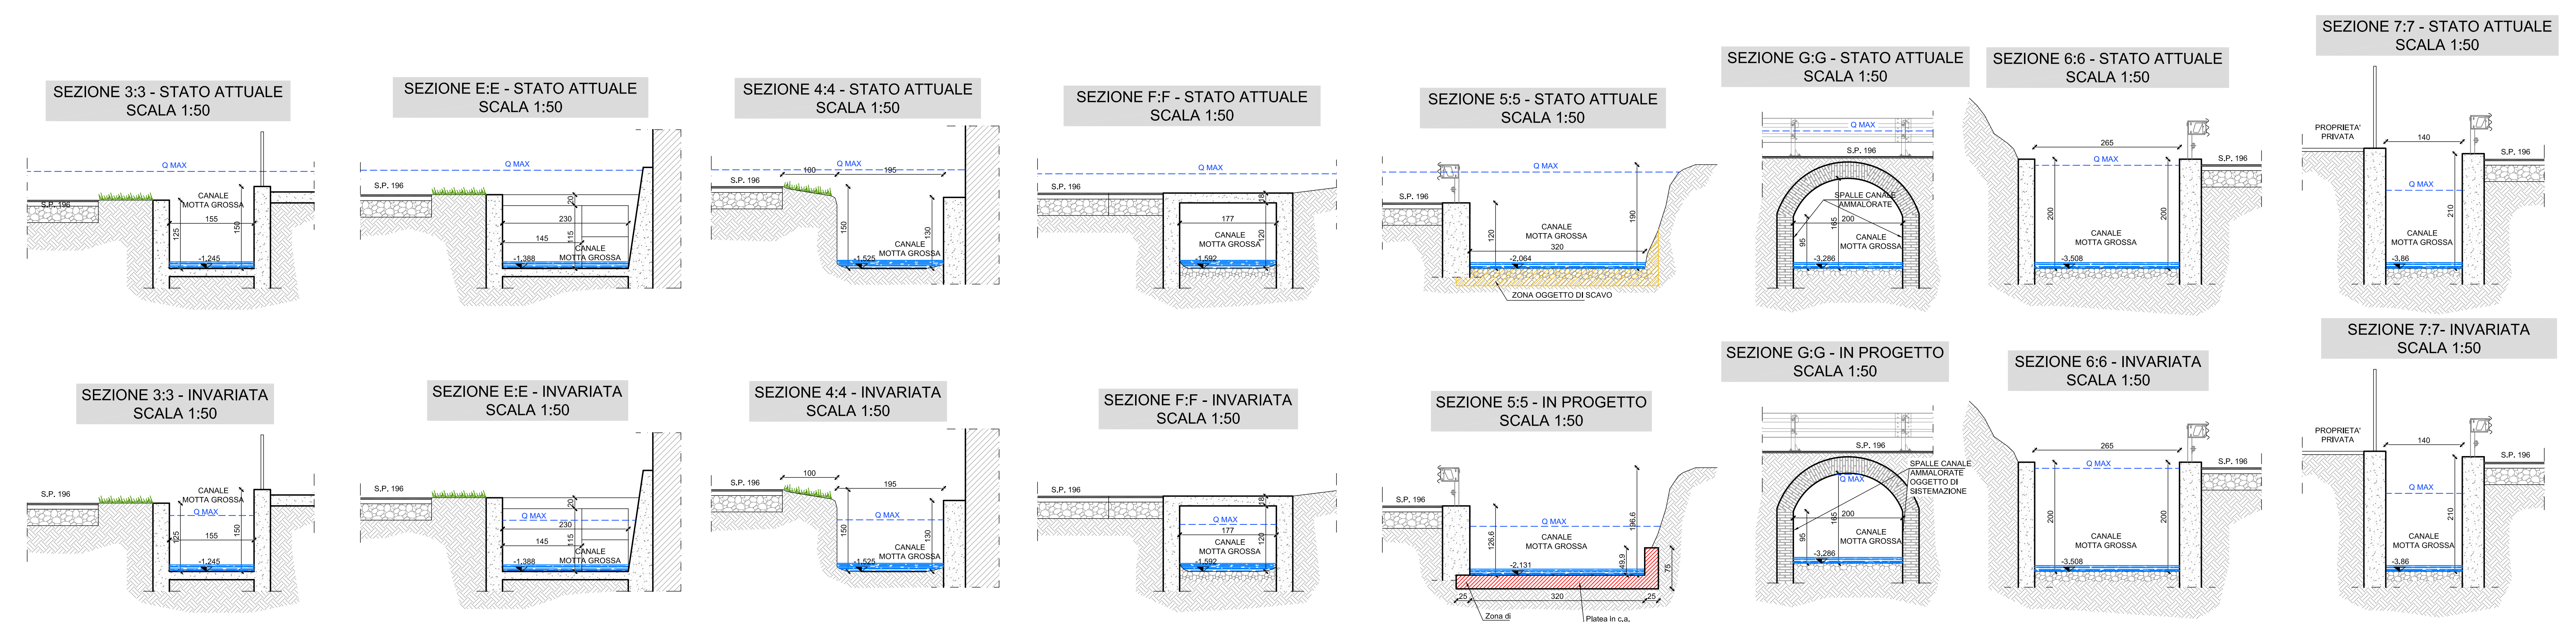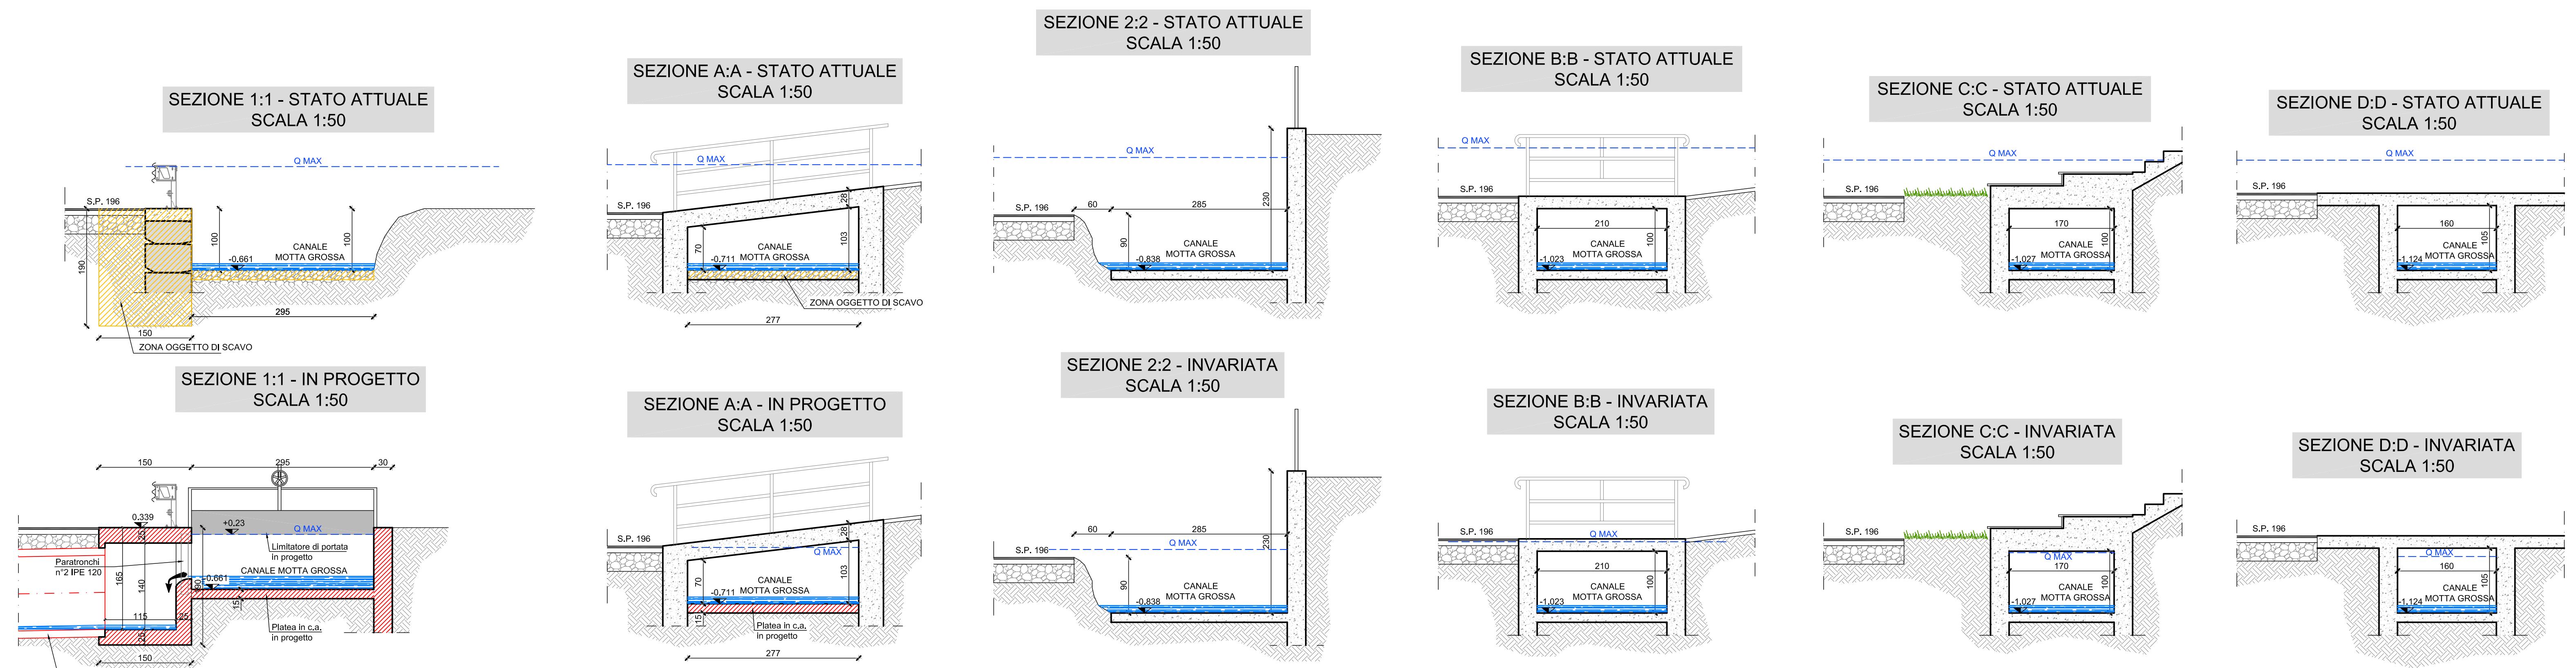

PROFILO LONGITUDINALE
CANALE IN PROGETTO

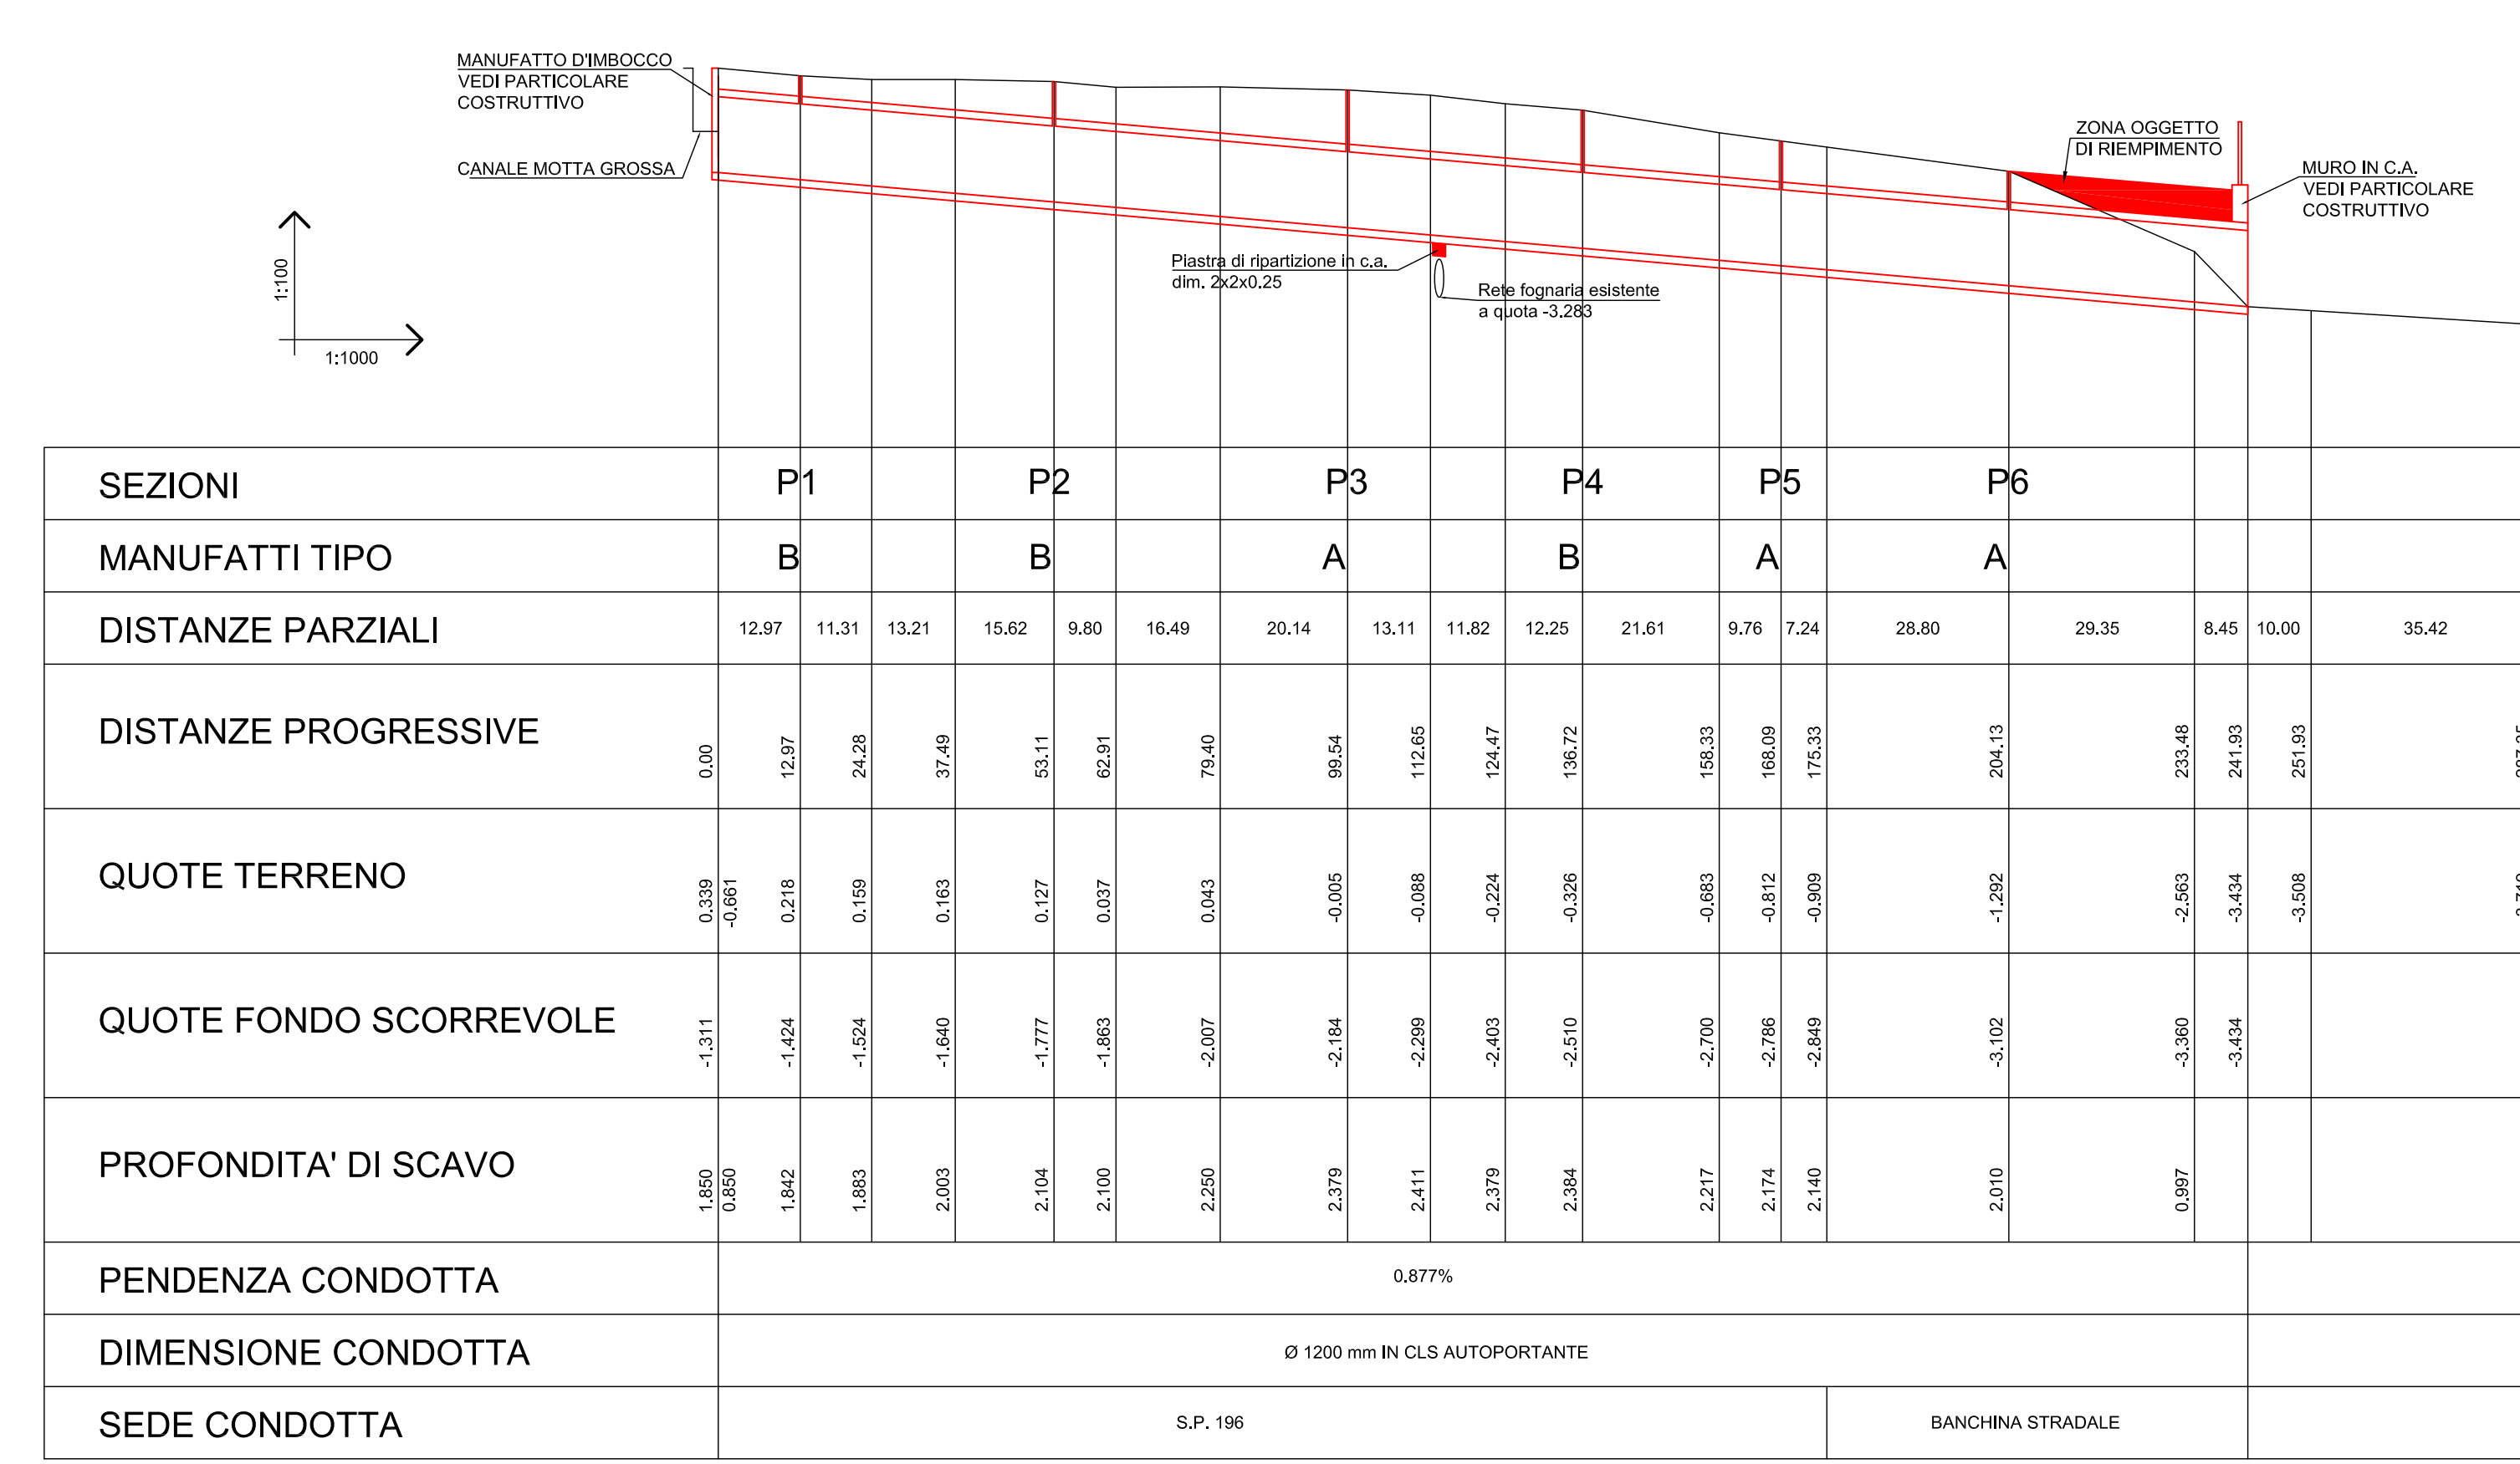

PROFILO LONGITUDINALE
CANALE ESISTENTE
RIPROFILATURA FONDO CANALE

